


位置図 S=1/20,000




施工年度	平成 31 年度
工事名	31南浜地区雨水排水路清掃その2業務委託
工事箇所	神栖市 南浜 地内
図面種別	位置図
縮尺	1 : 20,000
図面番号	全 2 葉の内 1 号 (/)
内容表示	～

計画平面図 S=1/1,000

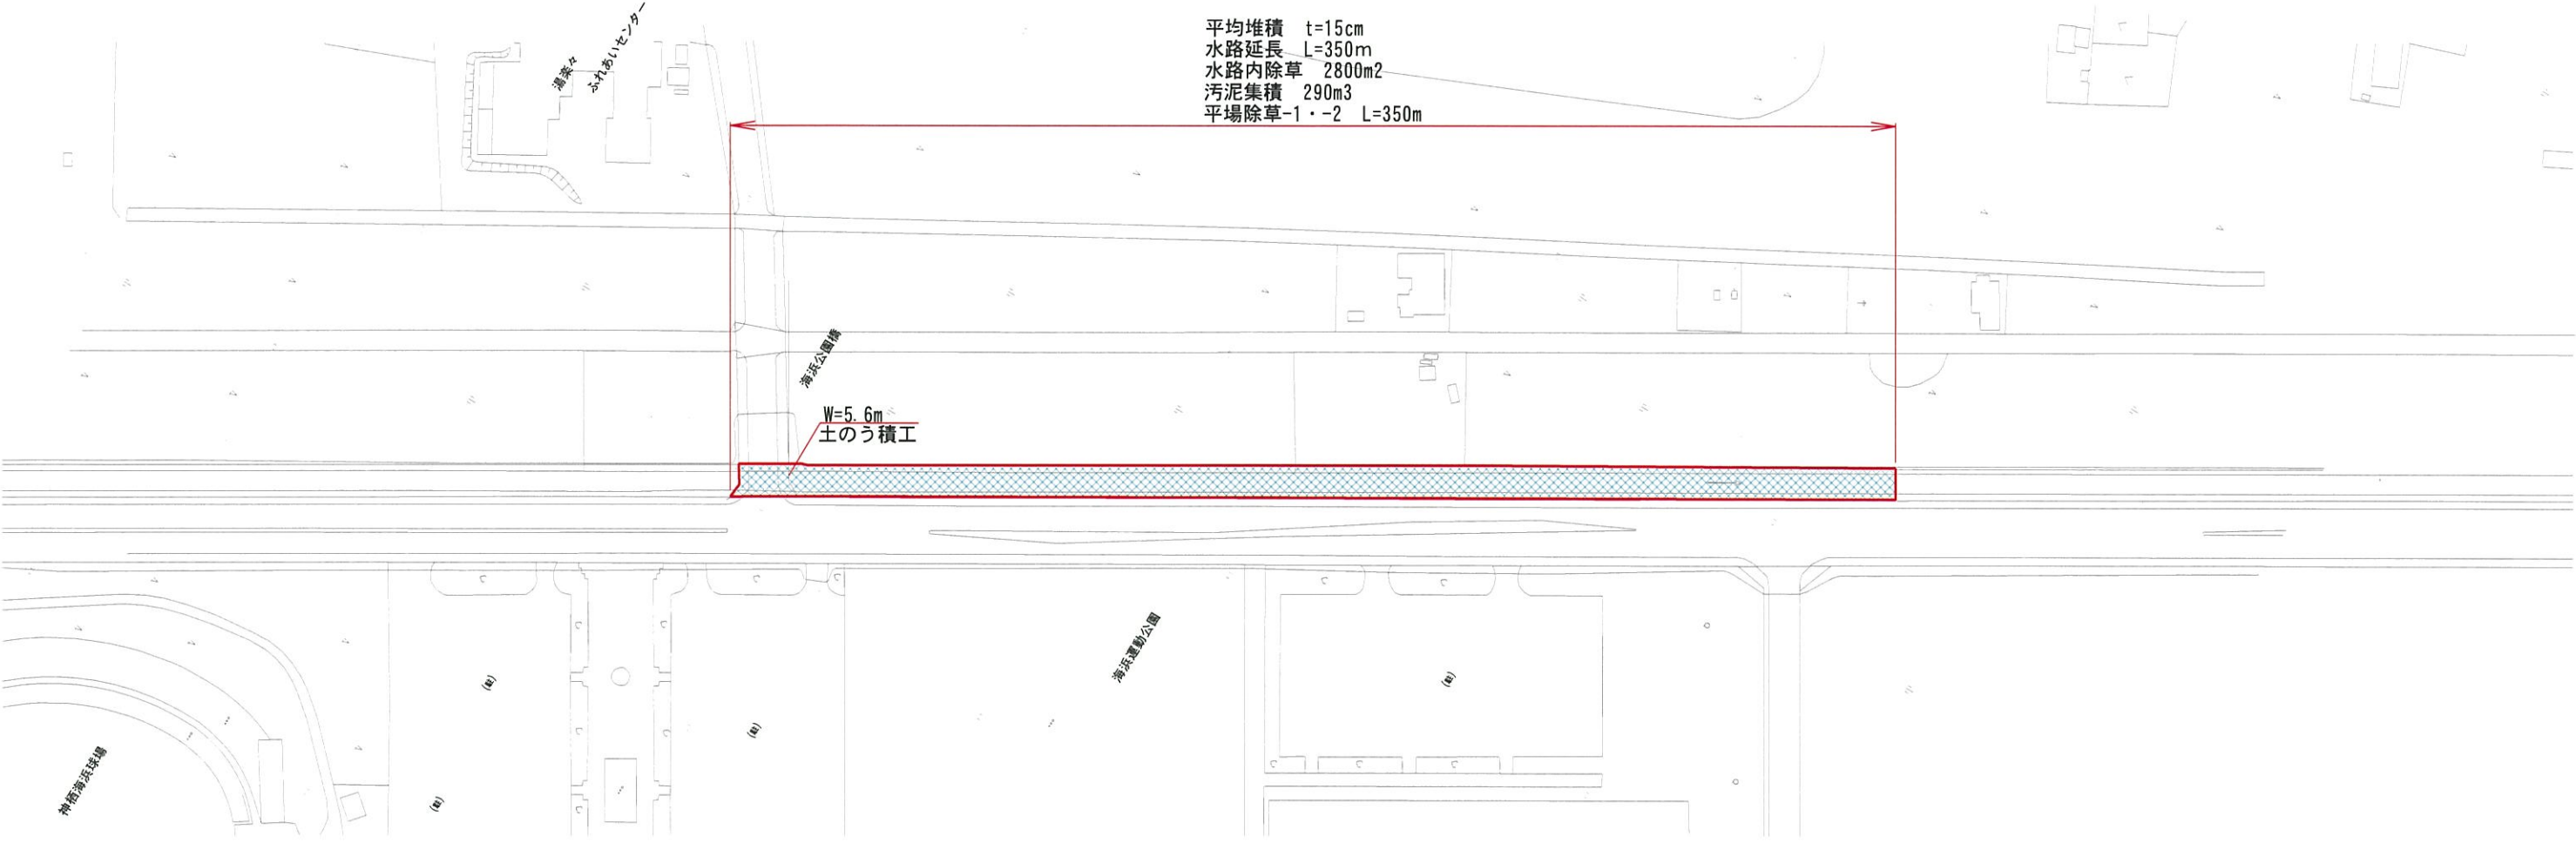

標準横断面図 S=1/30

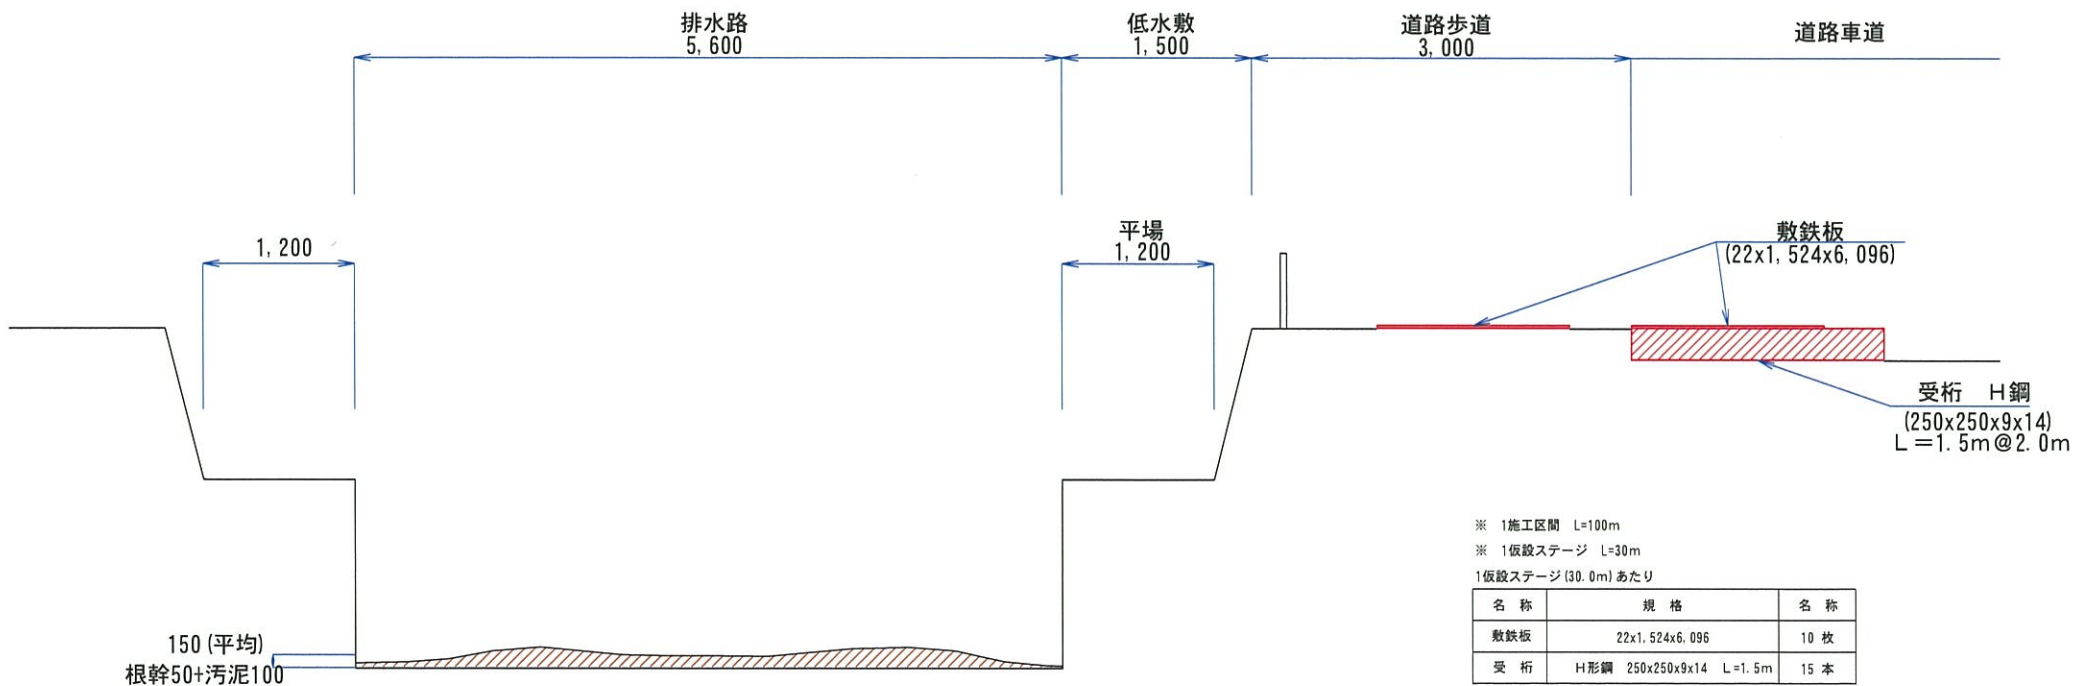

※ 1施工区間 L=100m
※ 1仮設ステージ L=30m
1仮設ステージ (30.0m) あたり

名称	規格	名称
敷鉄板	22x1,524x6,096	10 枚
受桁	H形鋼 250x250x9x14 L=1.5m	15 本

施工年度	平成 31 年度
工事名	31南浜地区雨水排水路清掃その2業務委託
工事箇所	神奈川 南浜 地内
図面種別	平面図/標準横断面図
縮尺	図示
図面番号	全 2 葉の内 2 号
内容表示	