


位置図 S=1/10,000




施工年度	平成 31 年度
工事名	31波崎海岸土砂等撤去業務委託
施設名	波崎海水浴場
工事箇所	神栖市 波崎 地内
図面種別	位置図
縮尺	1 : 10,000
図面番号	全 葉の内 号 (/)
内容表示	~

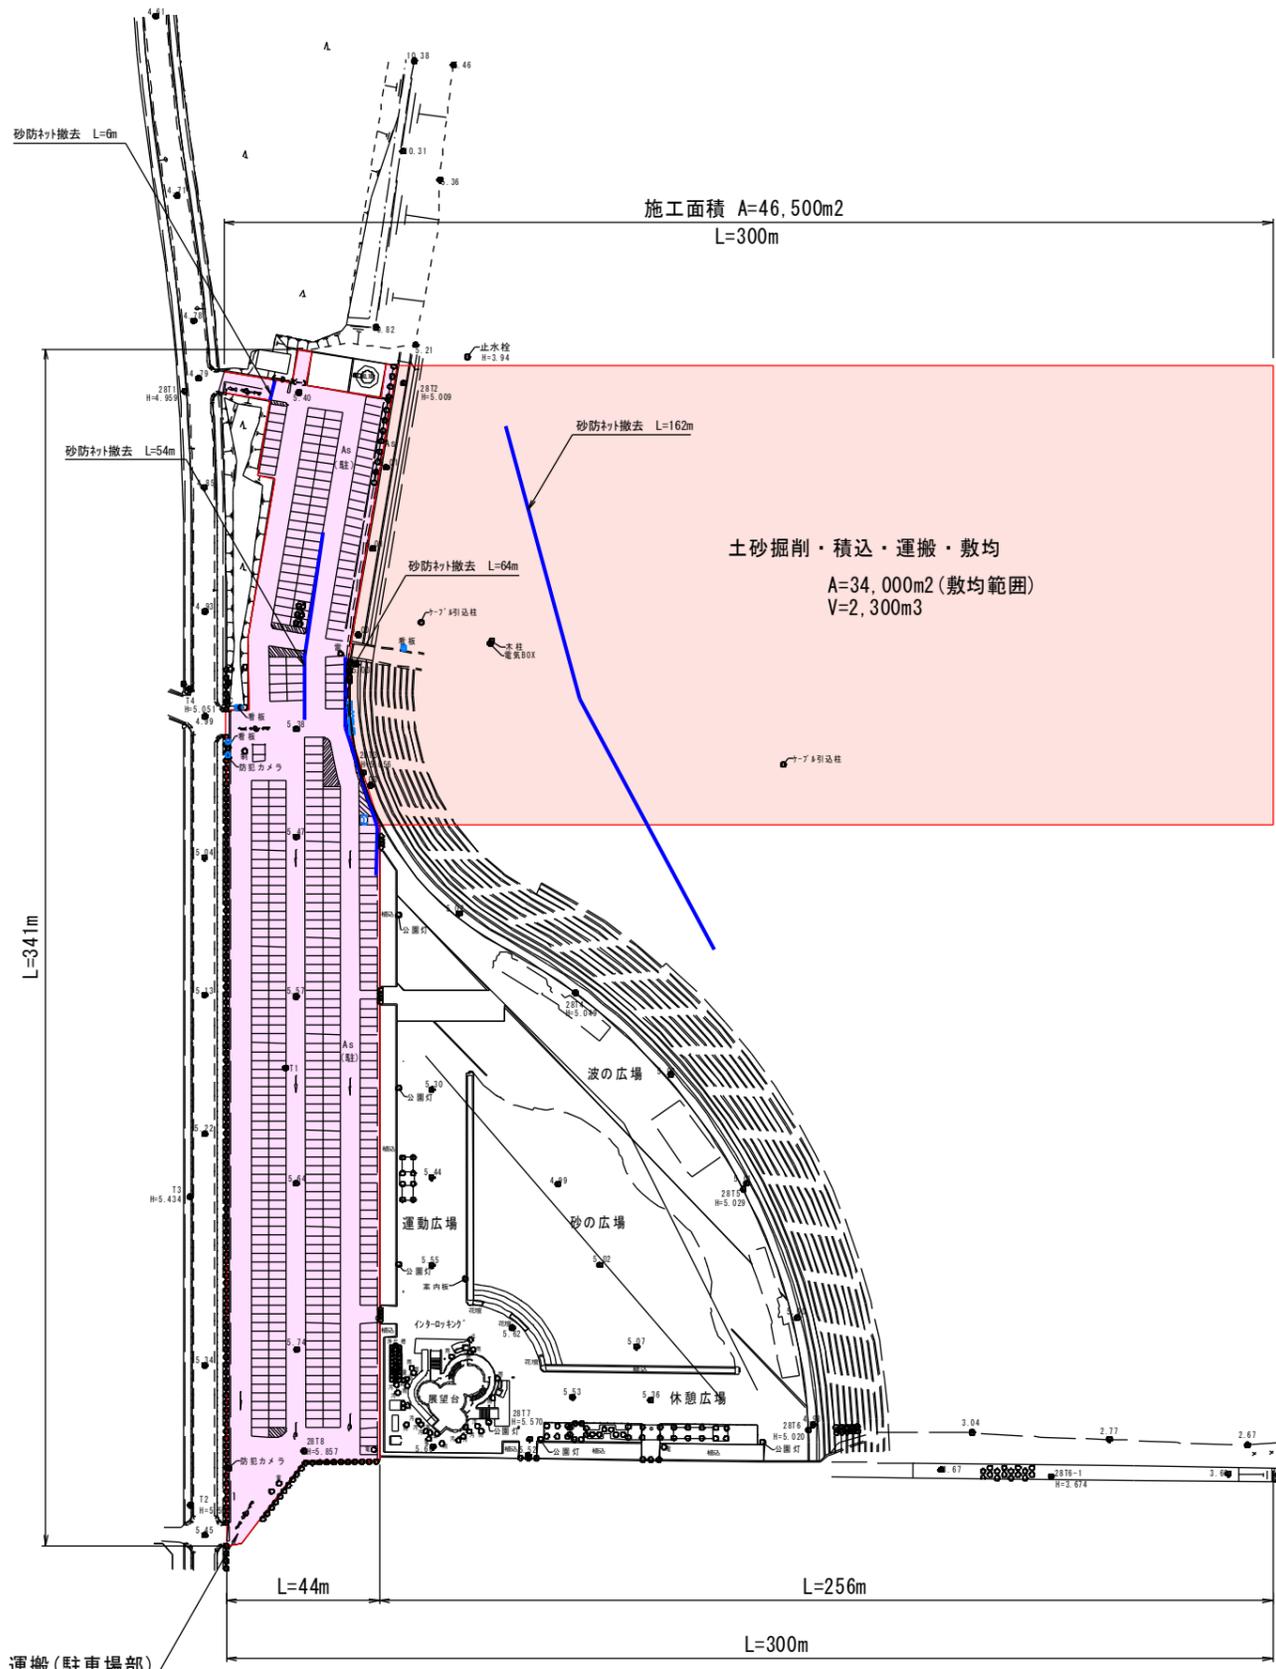

波崎海水浴場 (A=46,500m ²)		
砂防柵撤去	162.0+64.0+54.0+6.0	286.0m
土砂掘削・積込(機械)	200+1,600+500	2,300m ³
土砂掘削・積込(人力)	200	200m ³
運搬工	2,300+200	2,500m ³
敷均し工	2,300+200	2,500m ³

土砂掘削・積込・運搬(駐車場部)
A=12,500m² V=200m³

施工年度	平成 31 年度
工事名	31波崎海岸土砂等撤去業務委託
施設名	波崎海水浴場
工事箇所	神栖市 波崎 地内
図面種別	平面図
縮尺	1:1000
図面番号	全 2 葉の内 1 号 (/)
内容表示	~

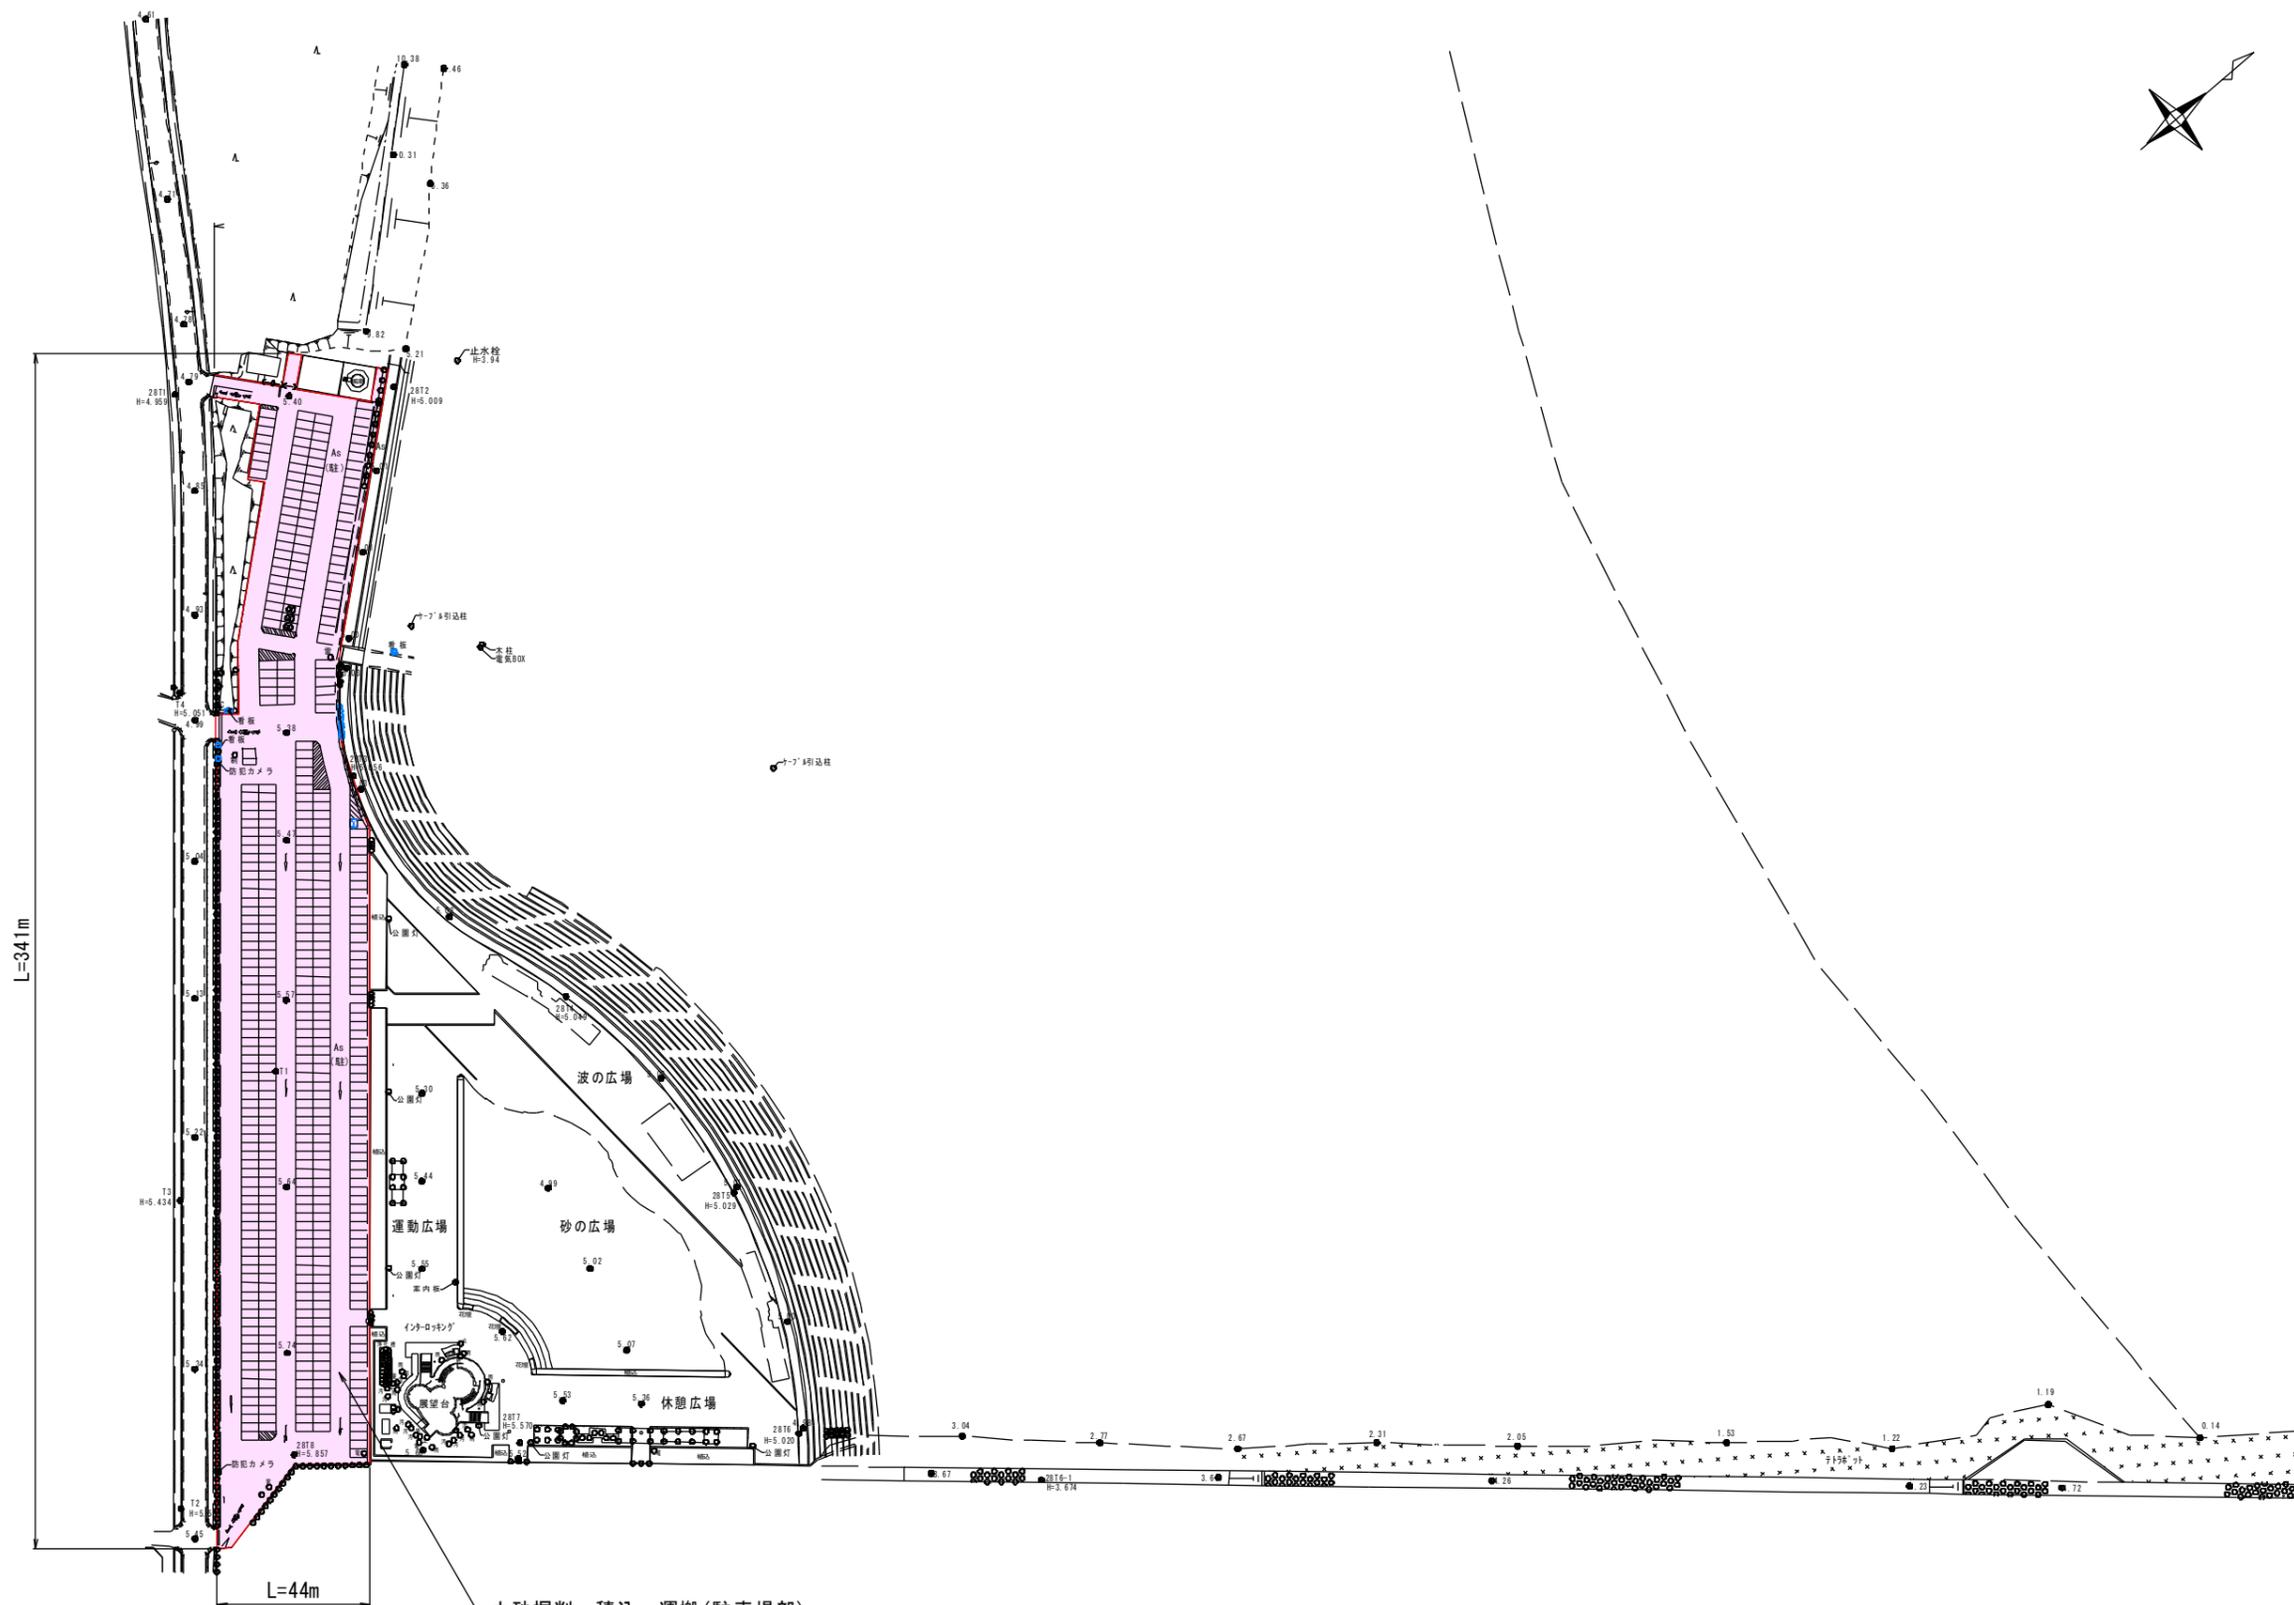

土砂掘削・積込・運搬(駐車場部)
 A=12,500m² V=400m³
 ※運搬場所については担当者と協議の上決定すること

施工年度	平成 31 年度
工事名	31波崎海岸土砂等撤去業務委託
施設名	波崎海水浴場
工事箇所	神栖市 波崎 地内
図面種別	平面図
縮尺	1:1000
図面番号	全 2 葉の内 2 号 (/)
内容表示	～