


(令和元年度)


施設 の 配置 図	縮 尺	S = 1 : 1 0 0 0			学 校 名	柳川小学校					調 査 番 号	0 8 2 3 2 0 9 8 1		整 理 番 号	2716
															

凡 例

- 建 物
- ①一時使用建物
- ②借用建物
- ③危険建物
- ④当該学校建物以外の建物
- ⑤未とりこわし建物




建物以外の工作物等

- ⑥自転車置き場
- ⑦倉庫
- ⑧吹き抜け波廊下
- ⑨相 撲 場
- ⑩正 門・通 用 門
- ⑪温 室
- ⑫動 物 小 屋
- ⑬簡易な小規模構造物
- ⑭森 登 り の 森
- ⑮芝 す も う の 芝 生
- ⑯池 ど ろ ん こ の 池
- ⑰丘 冒 険 の 丘
- ⑱アスレチックコース
- ⑲マラソンコース
- ⑳花のトンネル
- ㉑アレイコート
- ㉒屋外スタージ
- ㉓語 ら い の 広 場
- ㉔小 ふ れ あ い の 小 径
- ㉕炊 さん 場
- ㉖観 察 の 森
- ㉗園 学 習 園
- ㉘体 自 然 体 験 広 場
- ㉙屋 外 運 動 場
- ㉚島 小 屋

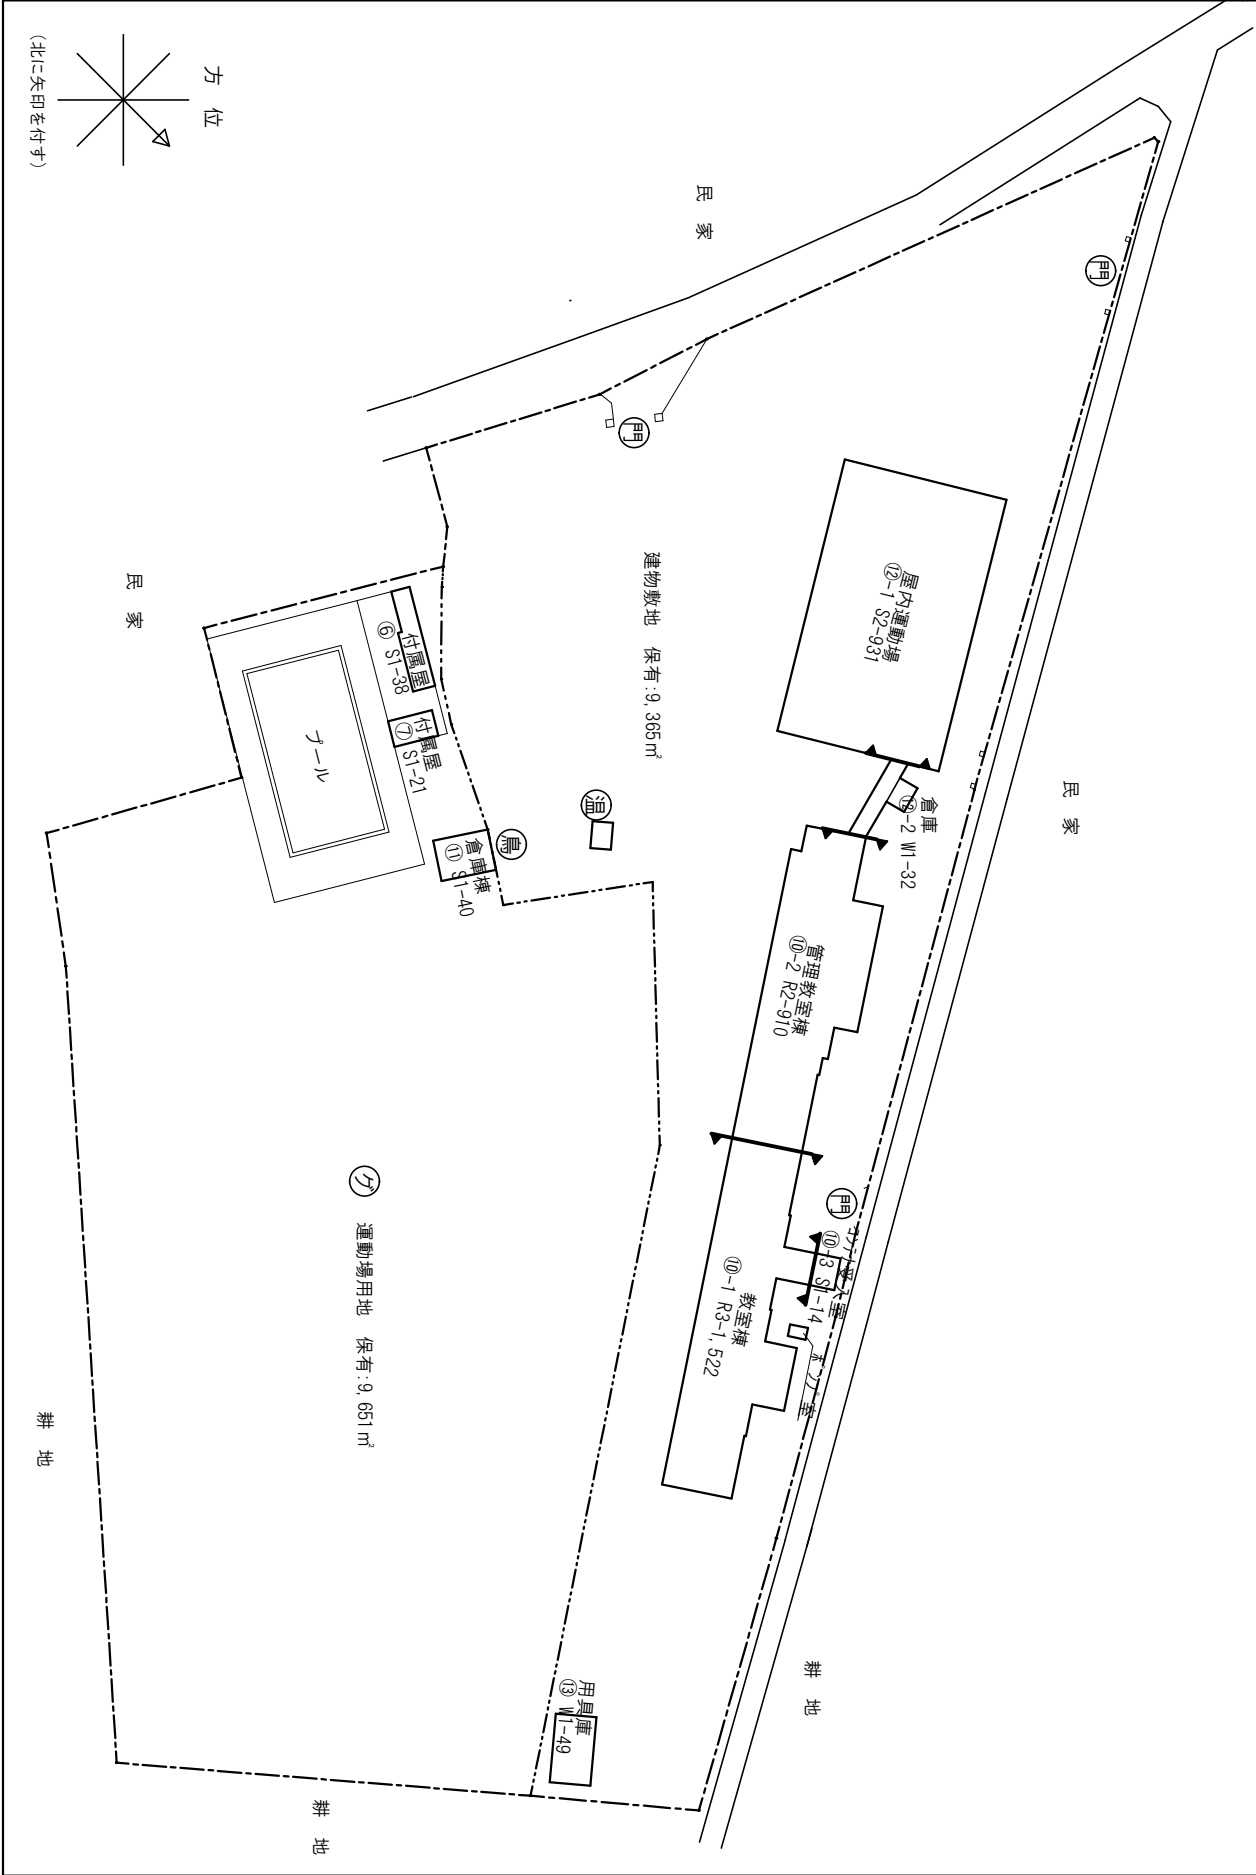

(令和元年度)

平面図(1)	縮尺	S=1:500 0 1 2 3 4 5 10 15	学 校 名	柳川小学校	調査番号	調 査 番 号	082320981	都道府県(市町村)	(学 校)	整理番号	2716
--------	----	------------------------------	-------	-------	------	---------	-----------	-----------	-------	------	------

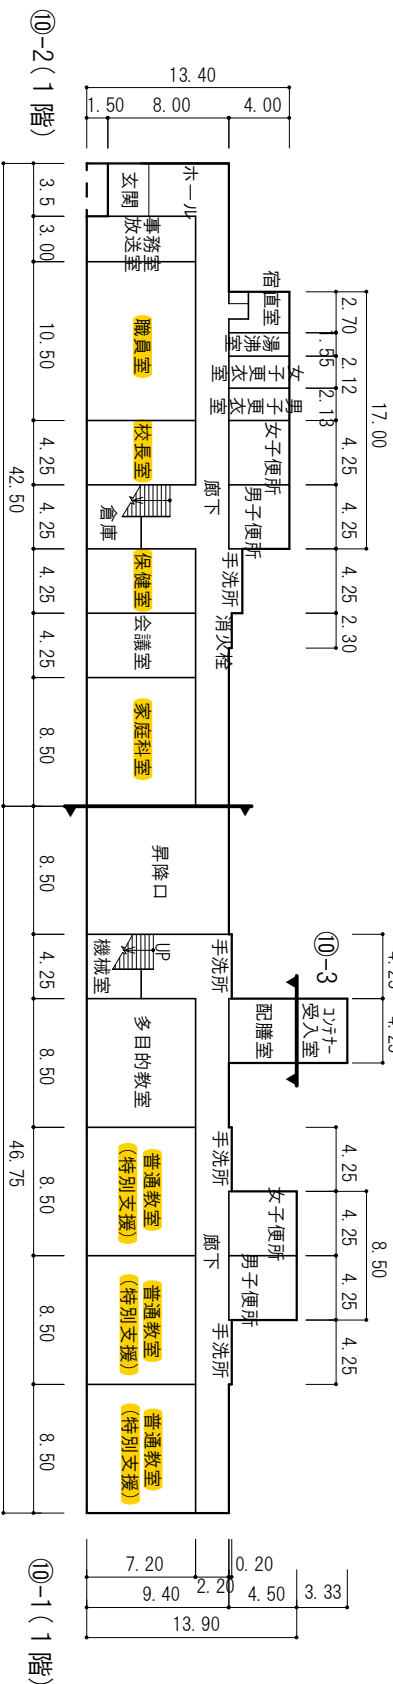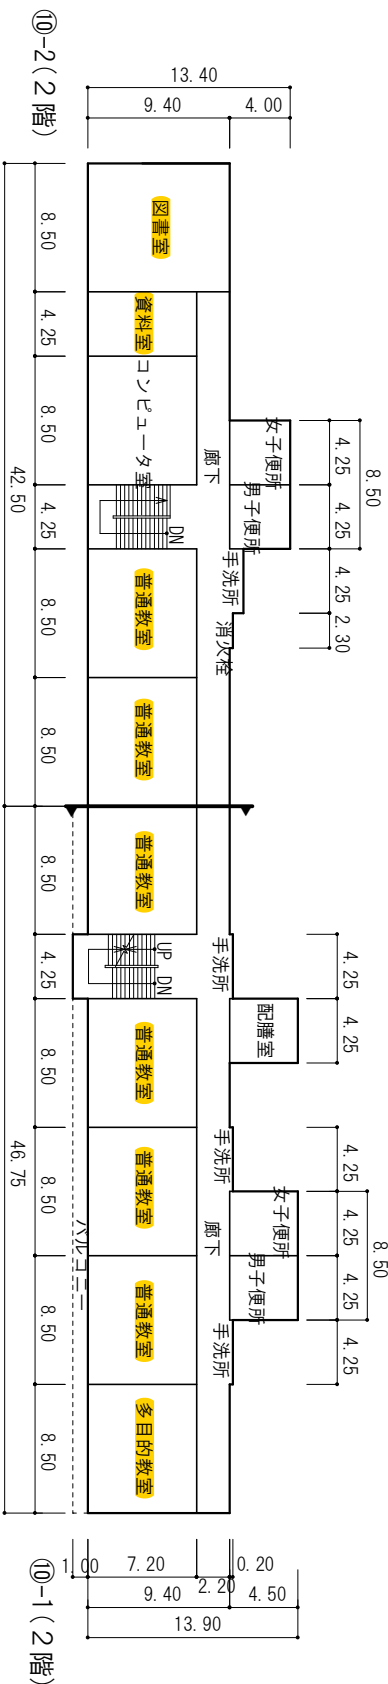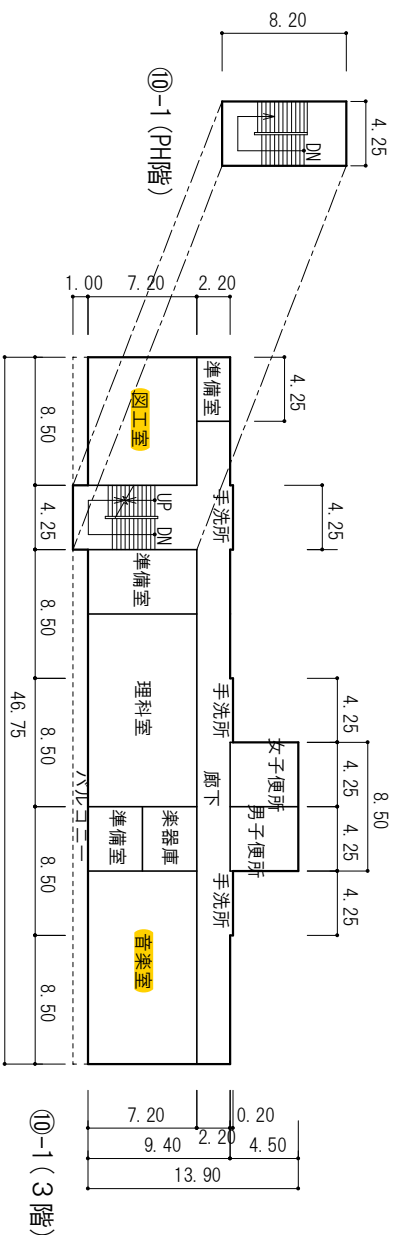

(令和元年度)

平面図(2)		縮尺	S=1:500		学 校 名	柳川小学校					調 査 号		都 道 府 県 (市 町 村)		(学 校)		整 理 番 号	
			0 1 2 3 4 5 10 15								082320981						2716	

