

(令和元年度)


施設の配置図		縮尺	S=1:1200	学校名	大野原小学校	調査番号	082320975	整理番号	2713
		0246810	203040			調査番号	082320975	整理番号	2713

凡 例

- 建物
- ①一時使用建物
- ②借用建物
- ③危険建物
- ④当該学校建物以外の建物
- ⑤未とり未とりこわし建物


建物以外の工作物等

- ⑥自転車置き場
- ⑦吹き抜け速廊下
- ⑧相撲場
- ⑨正門・通用門
- ⑩温風
- ⑪動物小屋
- ⑫簡易な小規模構造物
- ⑬森登りの芝生
- ⑭すもうの芝生
- ⑮池
- ⑯どろんこの池
- ⑰丘陵の丘
- ⑱アスレチックコース
- ⑲マラソンコース
- ⑳花のトンネル
- ㉑アレイコート
- ㉒屋外ステージ
- ㉓語らいの広場
- ㉔ふれあいの小径
- ㉕吹さん森
- ㉖観察の森
- ㉗園学
- ㉘自然体験広場
- ㉙屋外運動場

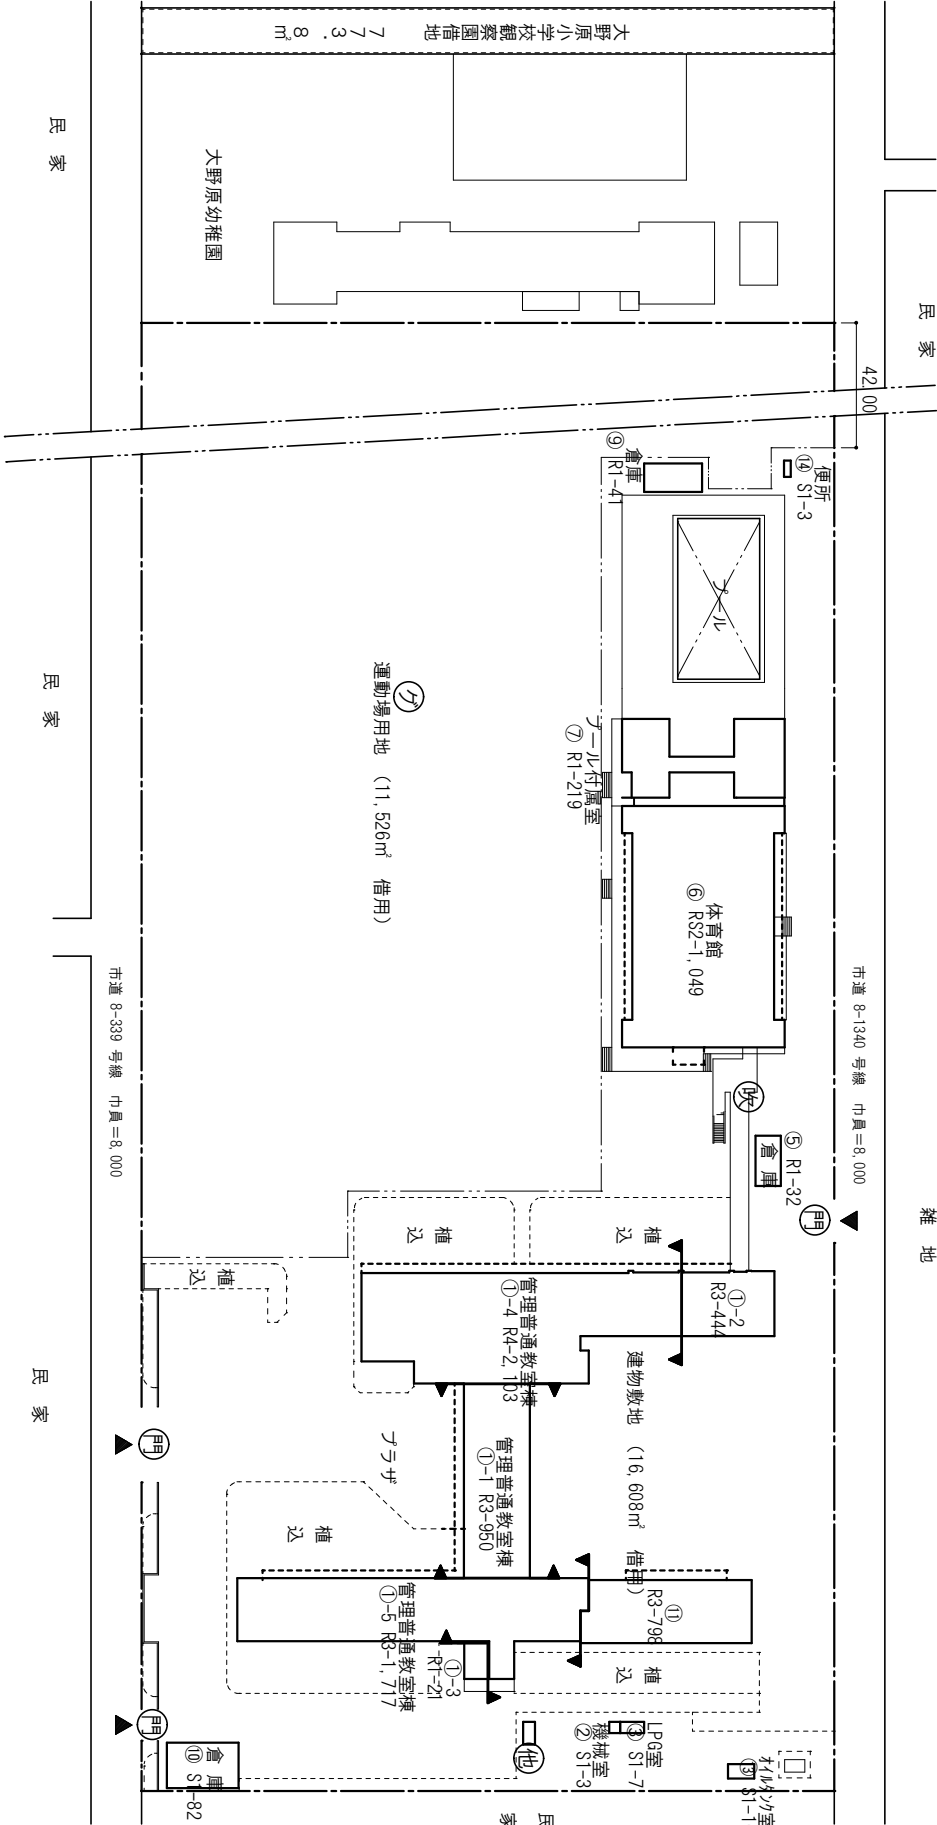

(令和元年度)

平面図 (1)		縮尺	S = 1 : 600	学校名	調査番号	調査年度	調査月	調査日	調査時間
012345		10	15	20	大野原小学校	082320	9	7	5
2713									

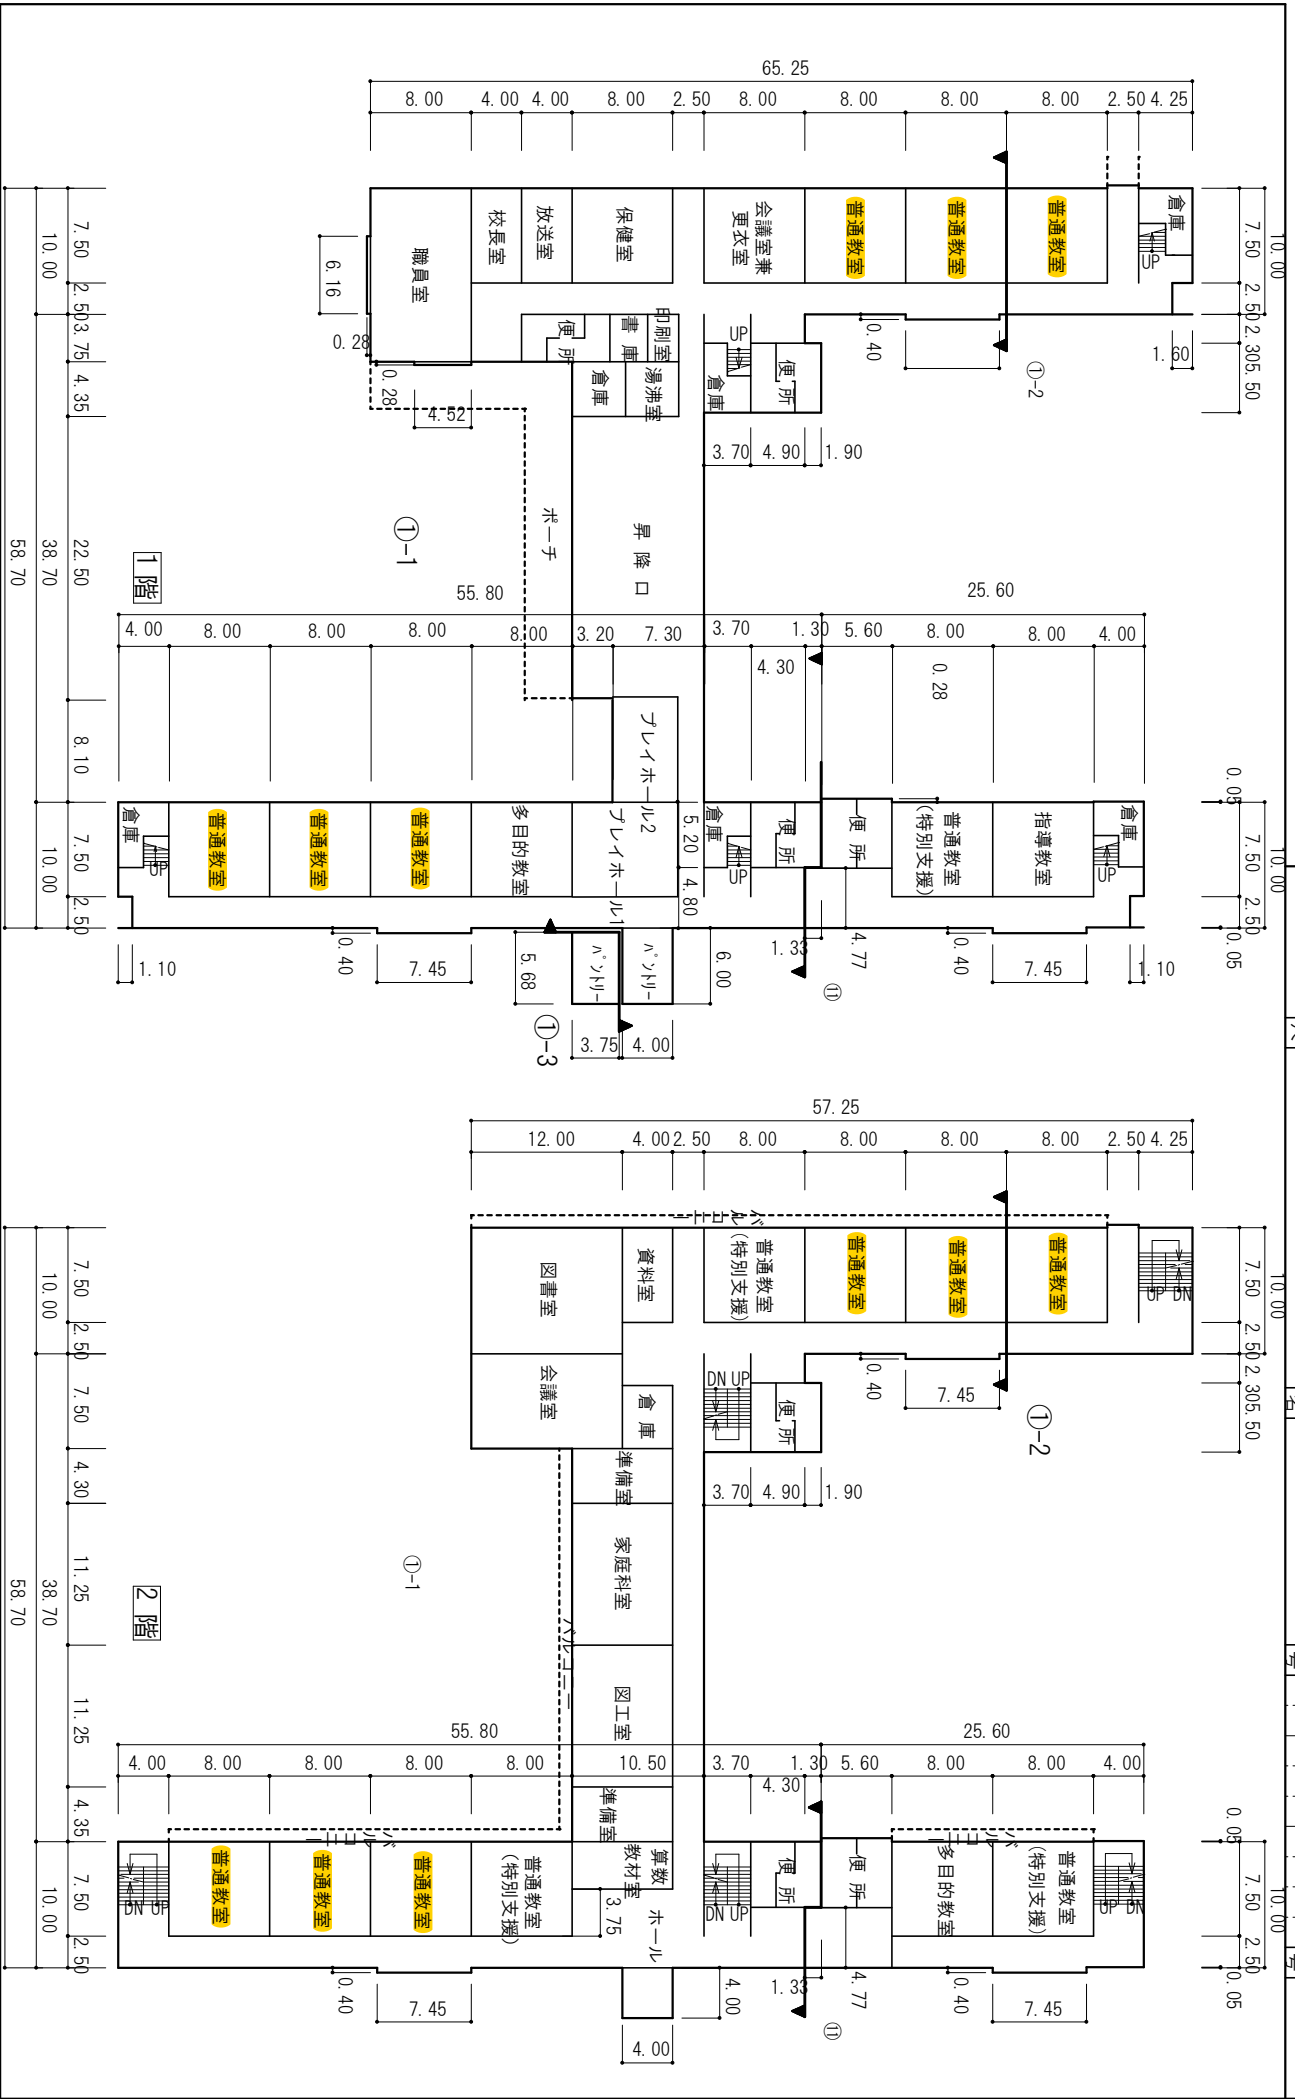

(令和元年度)



平面図 (2)

縮尺
S = 1 : 600
0 1 2 3 4 5 10 15 20

学校名
大野原小学校


調査番号
082326877

2713

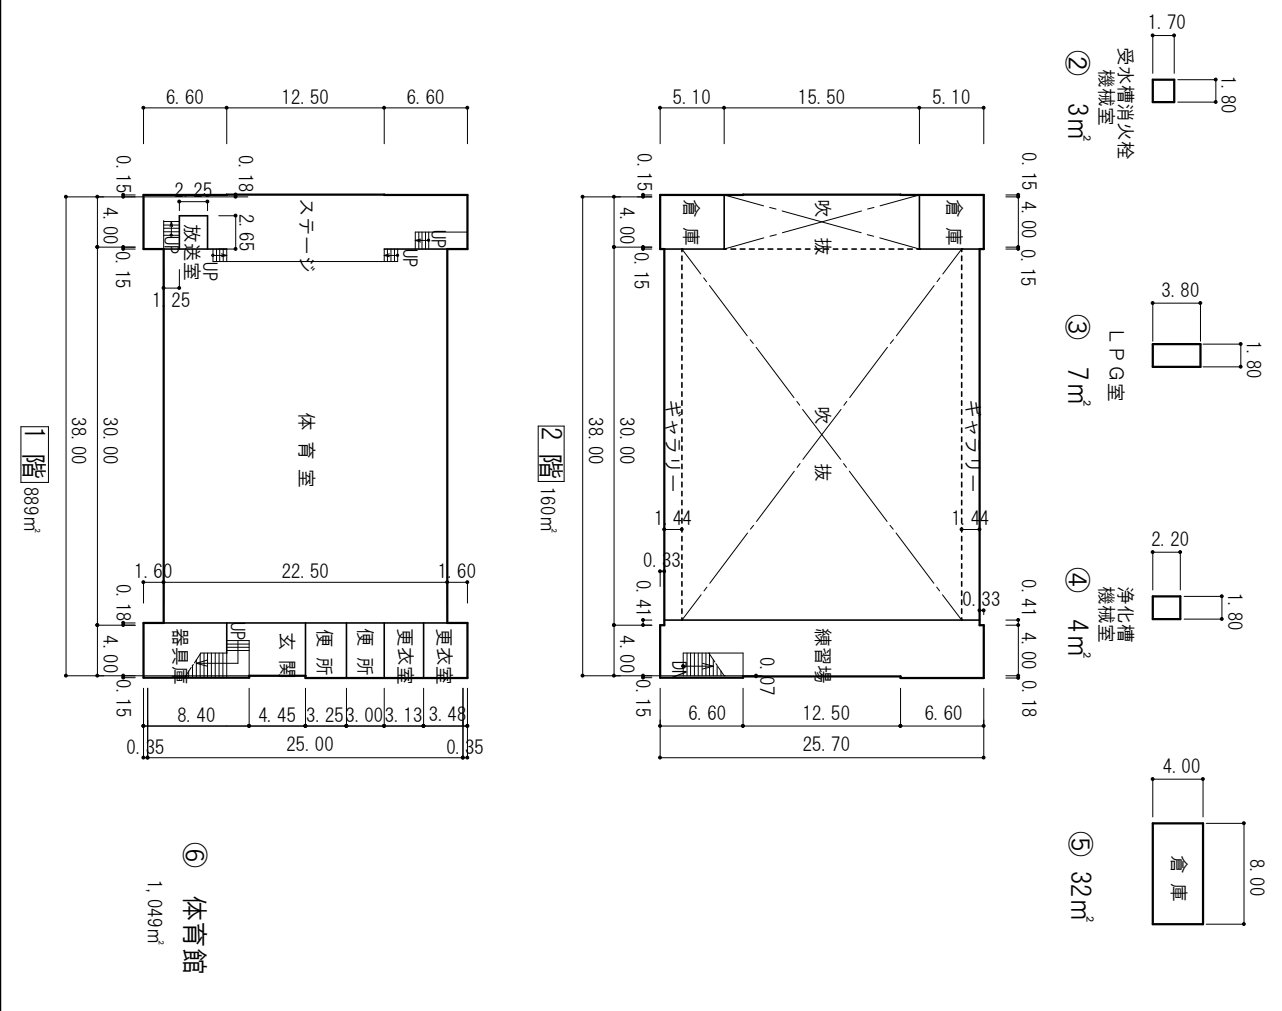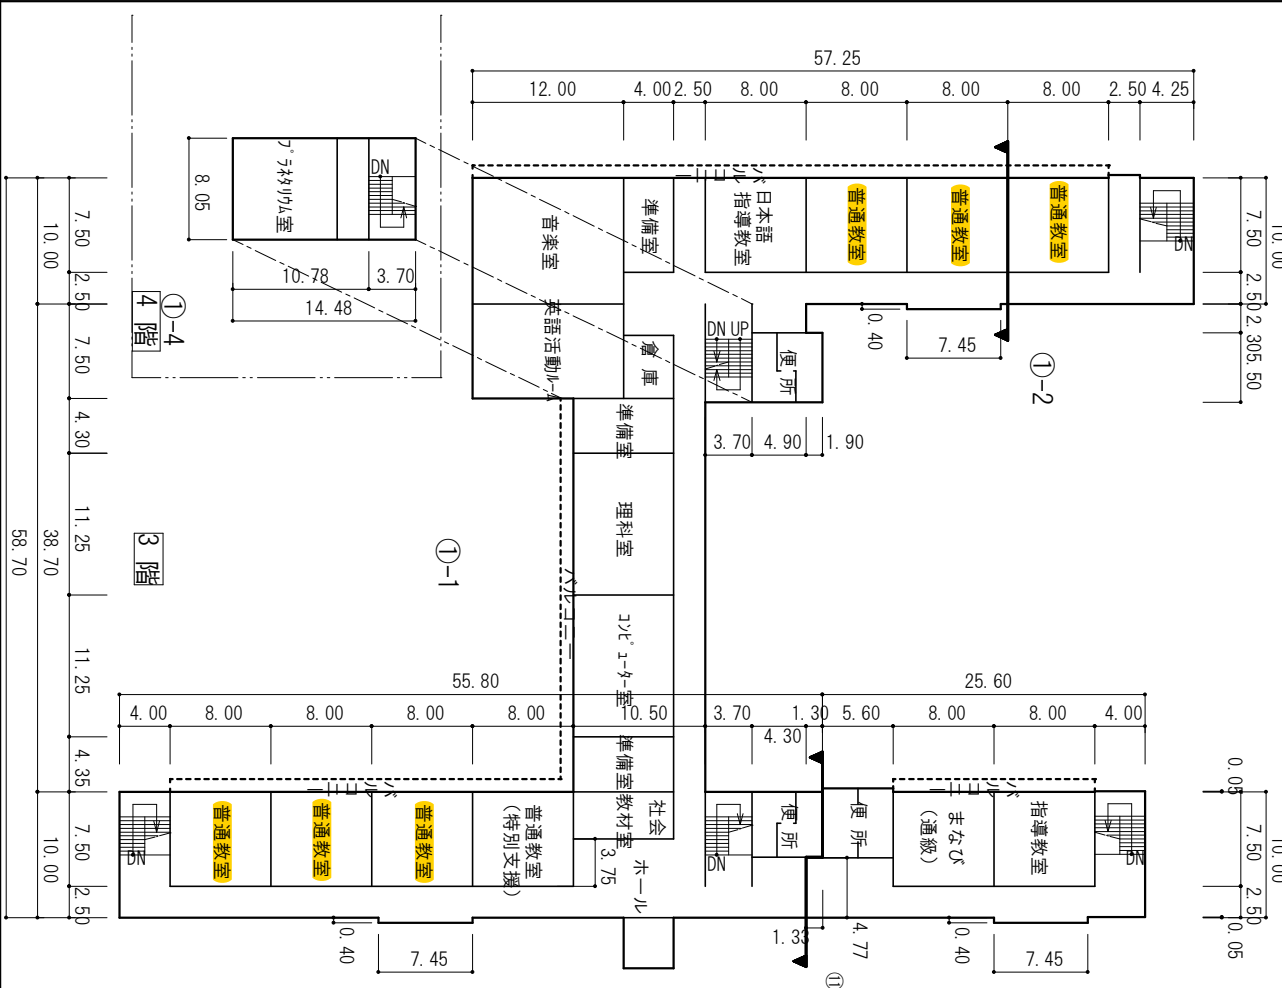

(令和元年度)

平面図 (3)		縮尺	S = 1 : 600 0 1 2 3 4 5 10 15 20		学 校 名	大野原小学校	調 査 番 号	0	8	2	3	2	6	8	7	7	整 理 番 号	2713
---------	--	----	-------------------------------------	--	-------	--------	---------	---	---	---	---	---	---	---	---	---	---------	------

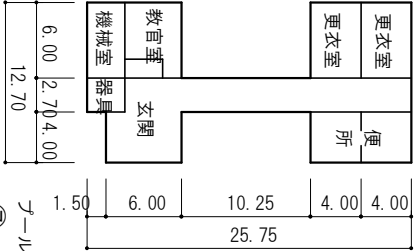

フェール付属専用室
⑦ 219m²

