


施設平面図 A1:S=1/500  
A3:S=1/1000  
【砂山都市緑地】

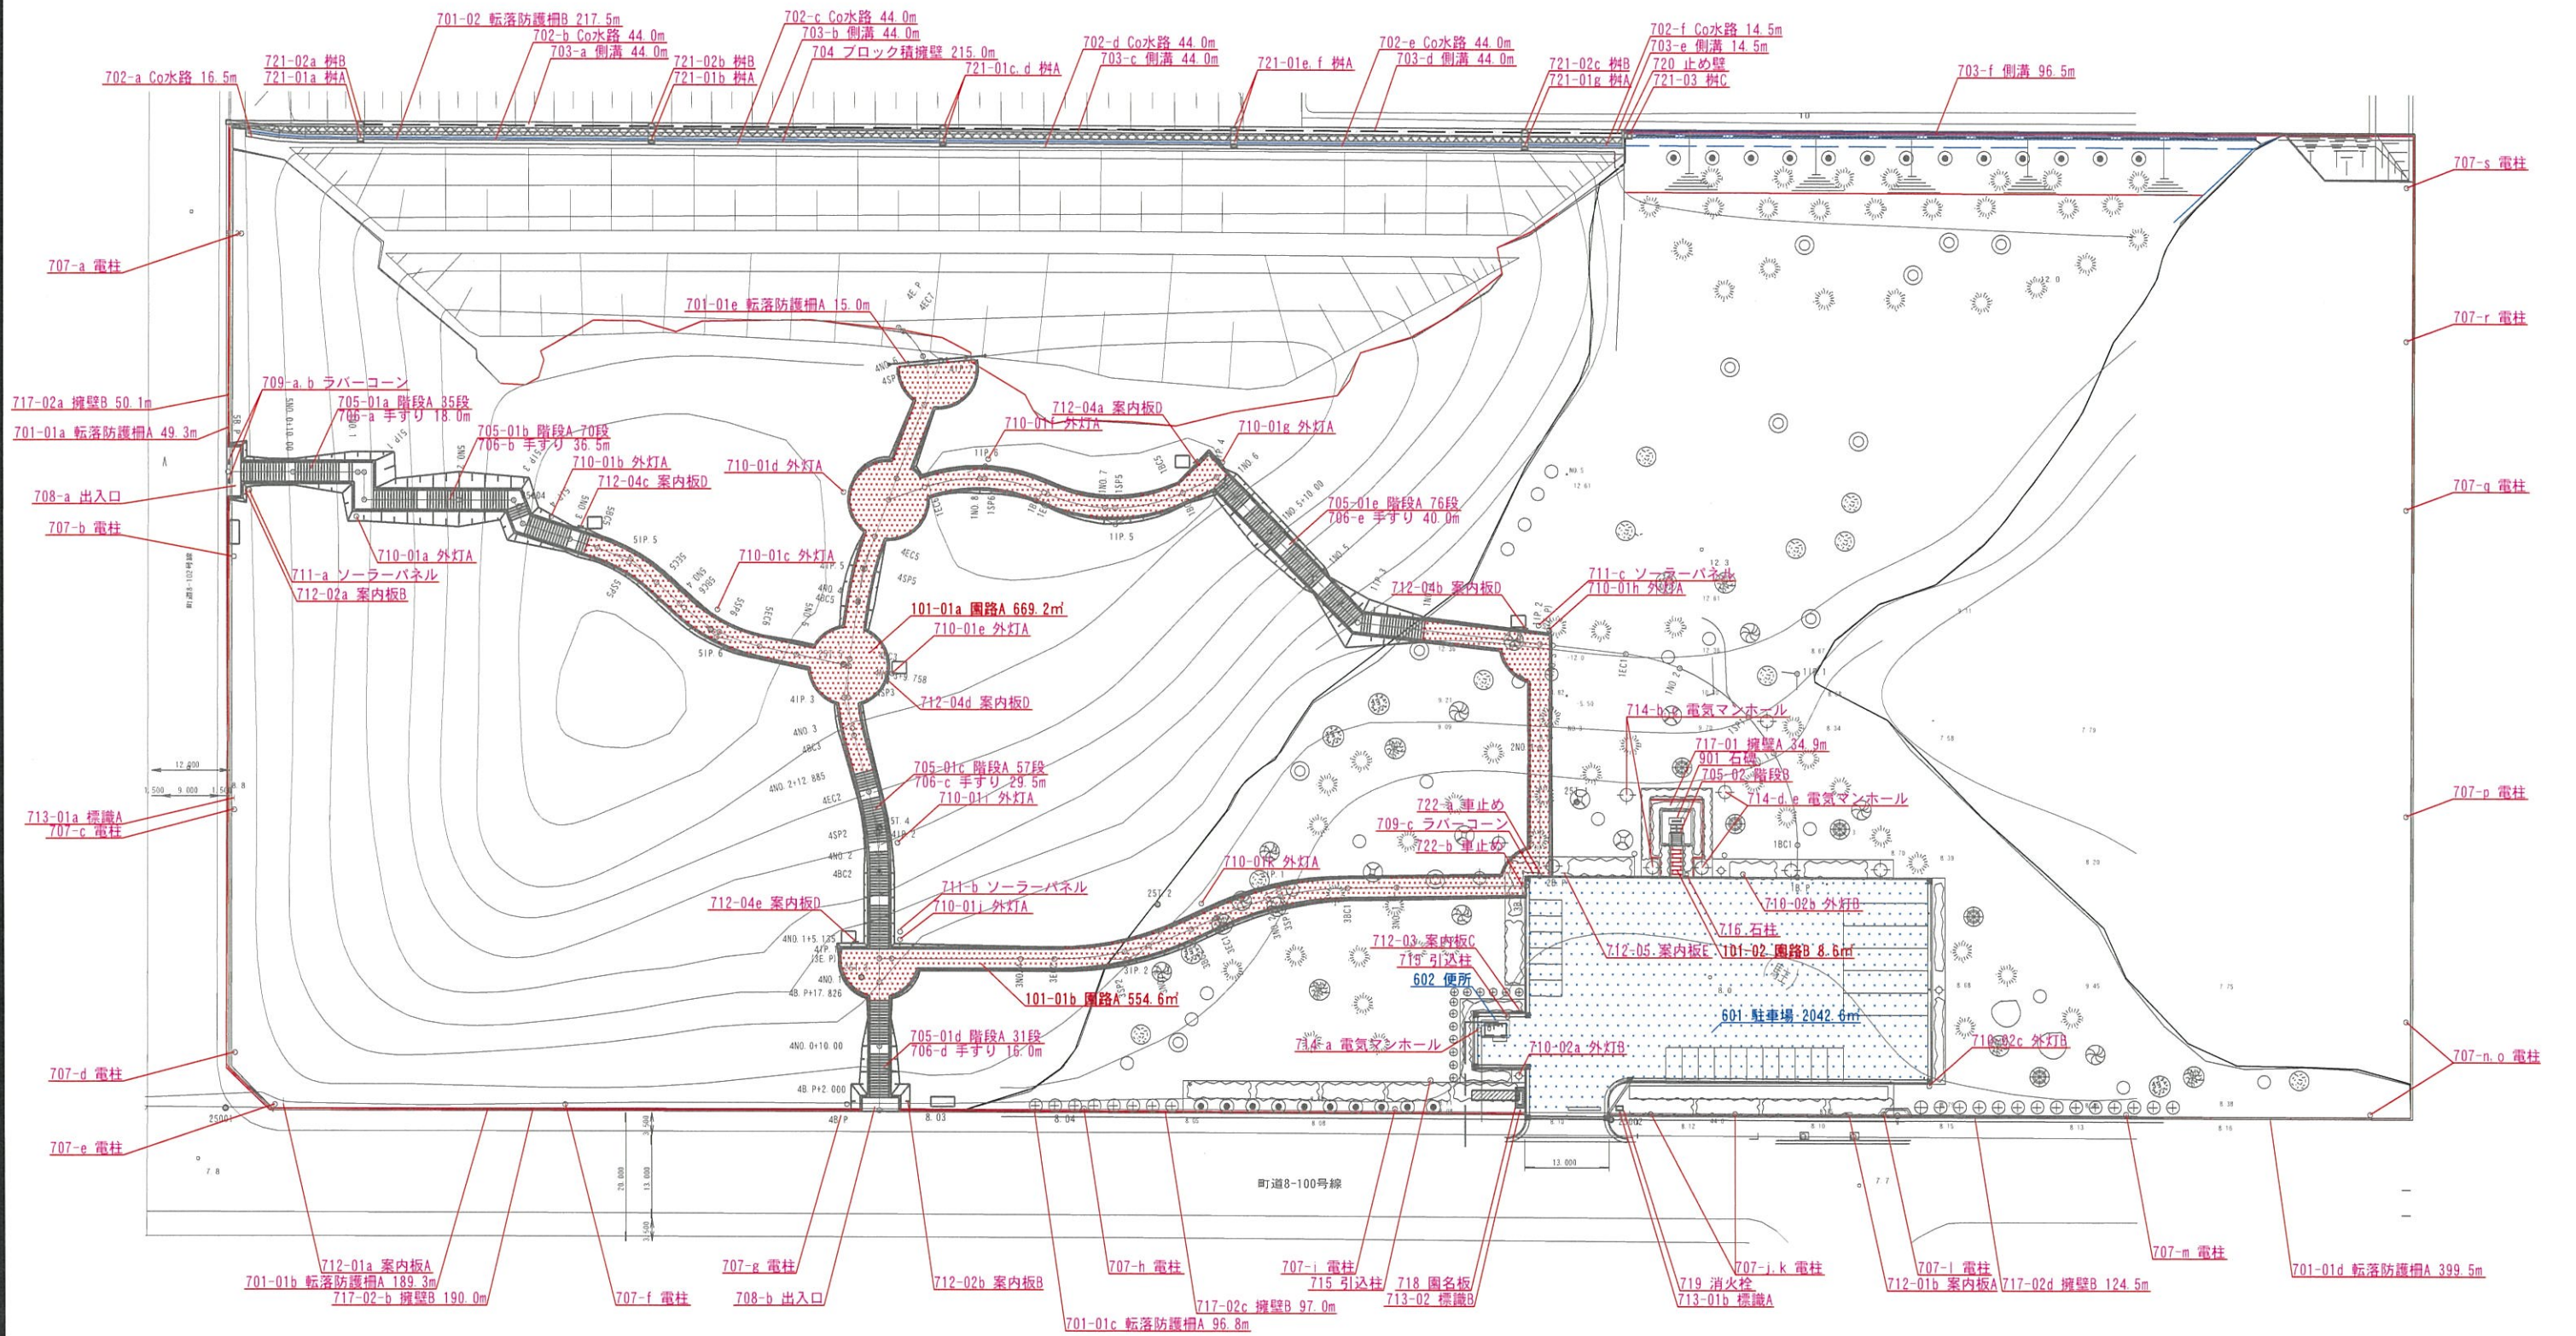

公園名	85 砂山都市緑地
ゾーン名	-
図面名	施設平面図
縮尺	1:500