




位置図 S=1:10000

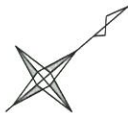


施工年度	令和 3 年度
工 事 名	3波崎海岸土砂等撤去業務委託
施 設 名	波崎海水浴場
工事箇所	神奈川 波崎 地内
図面種別	位 置 図
縮 尺	1 : 10,000
図面番号	全 葉の内 号
内容表示	

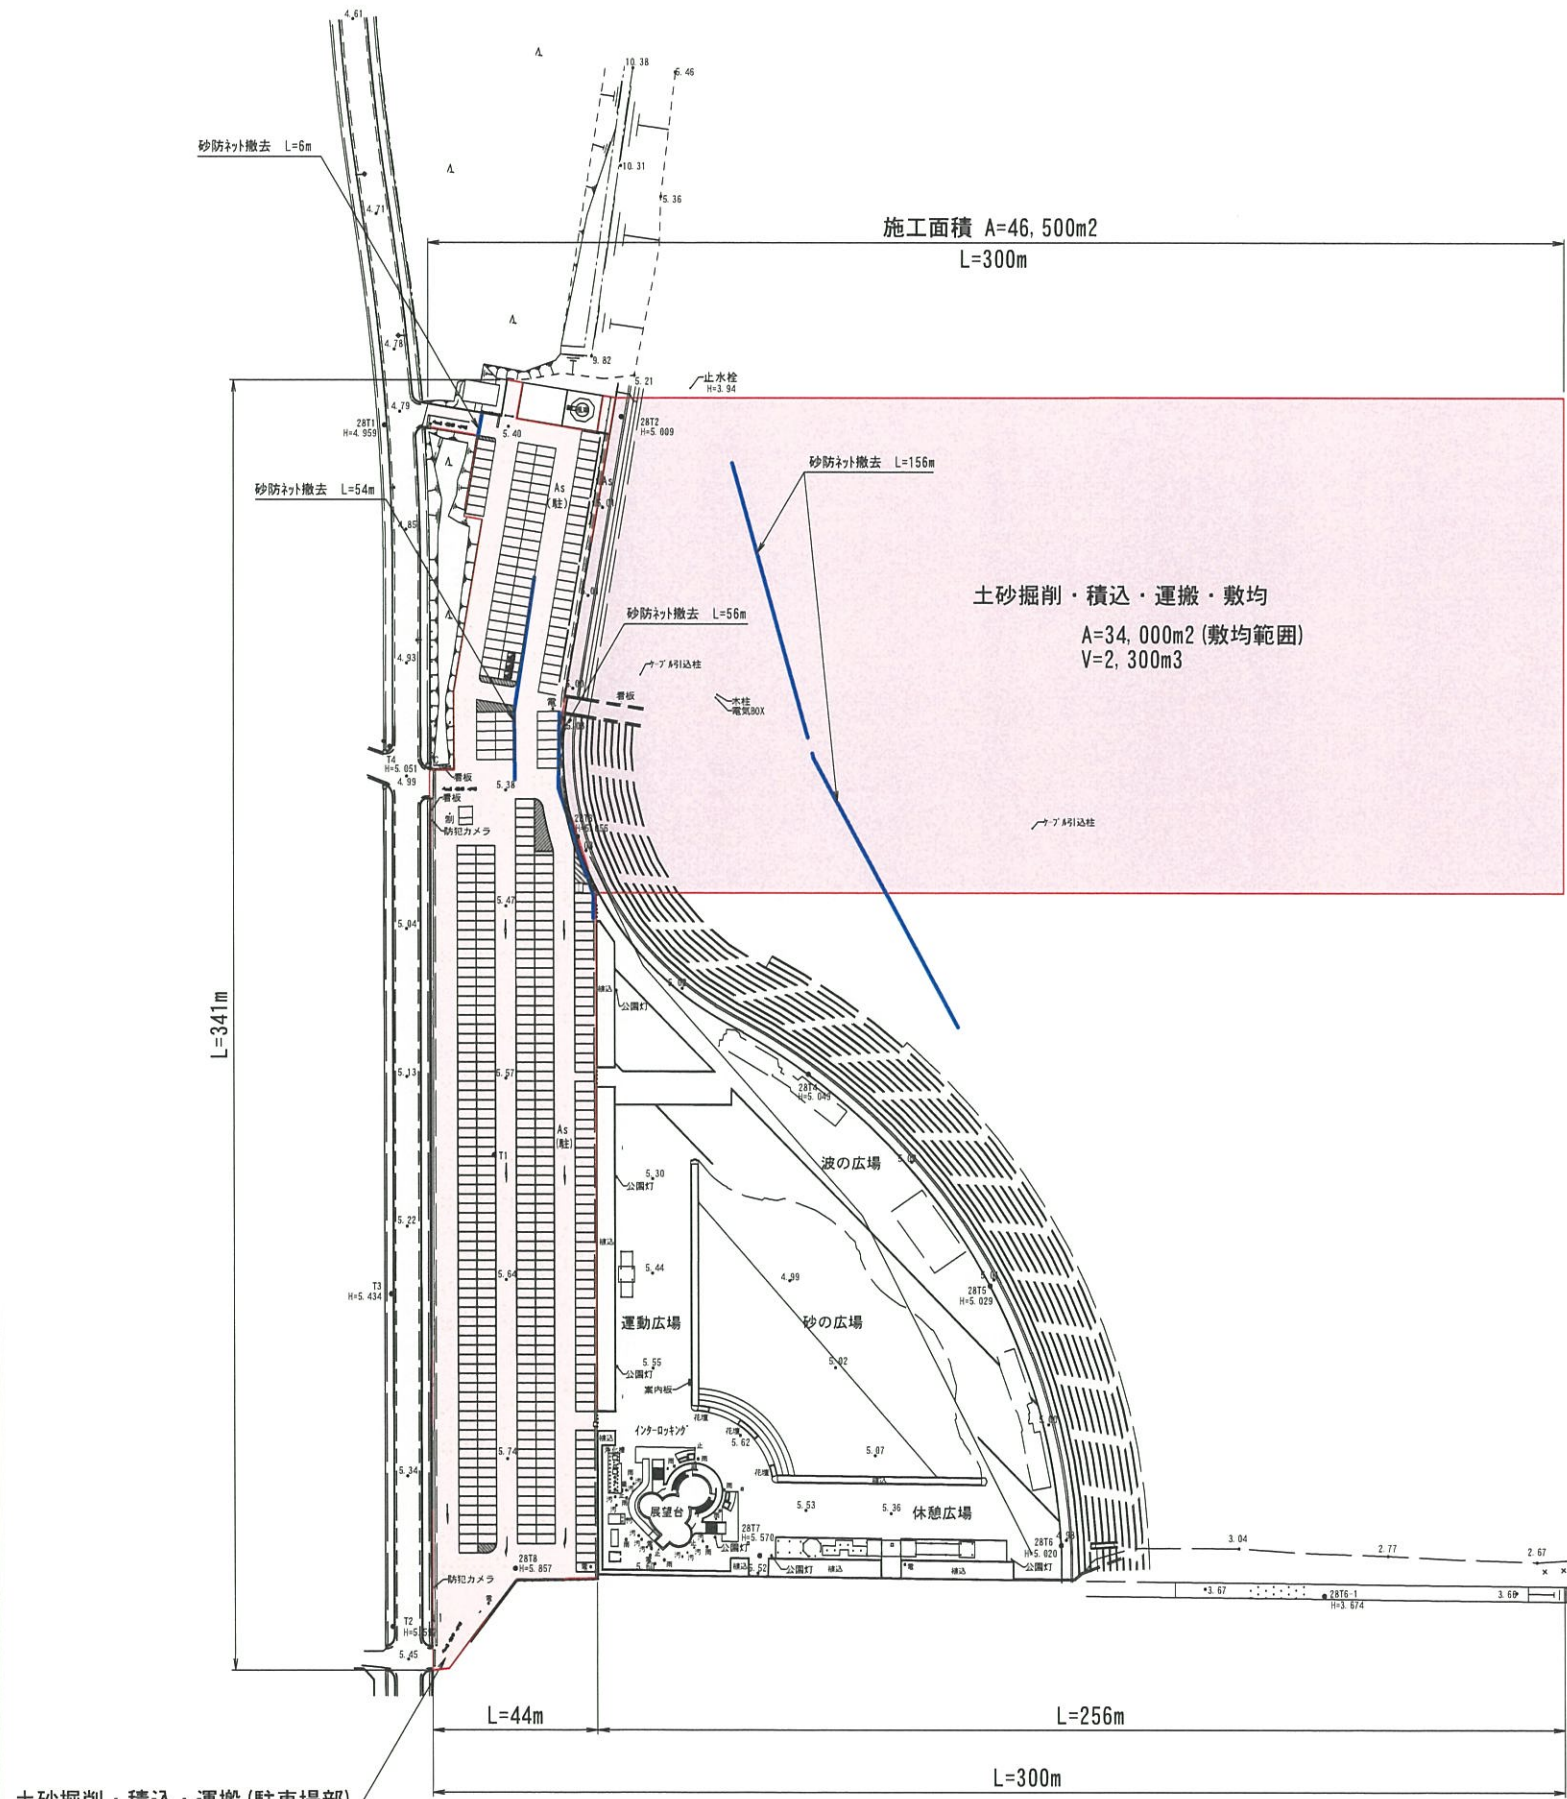

波崎海水浴場 (A=46,500m²)		
砂防ネット撤去	156.0+56.0+54.0+6.0	272.0m
土砂掘削・積込(機械)	200+1,600+500	2,300m³
土砂掘削・積込(人力)	200	200m³
運搬工	2,300+200	2,500m³
敷均し工	2,300+200	2,500m³

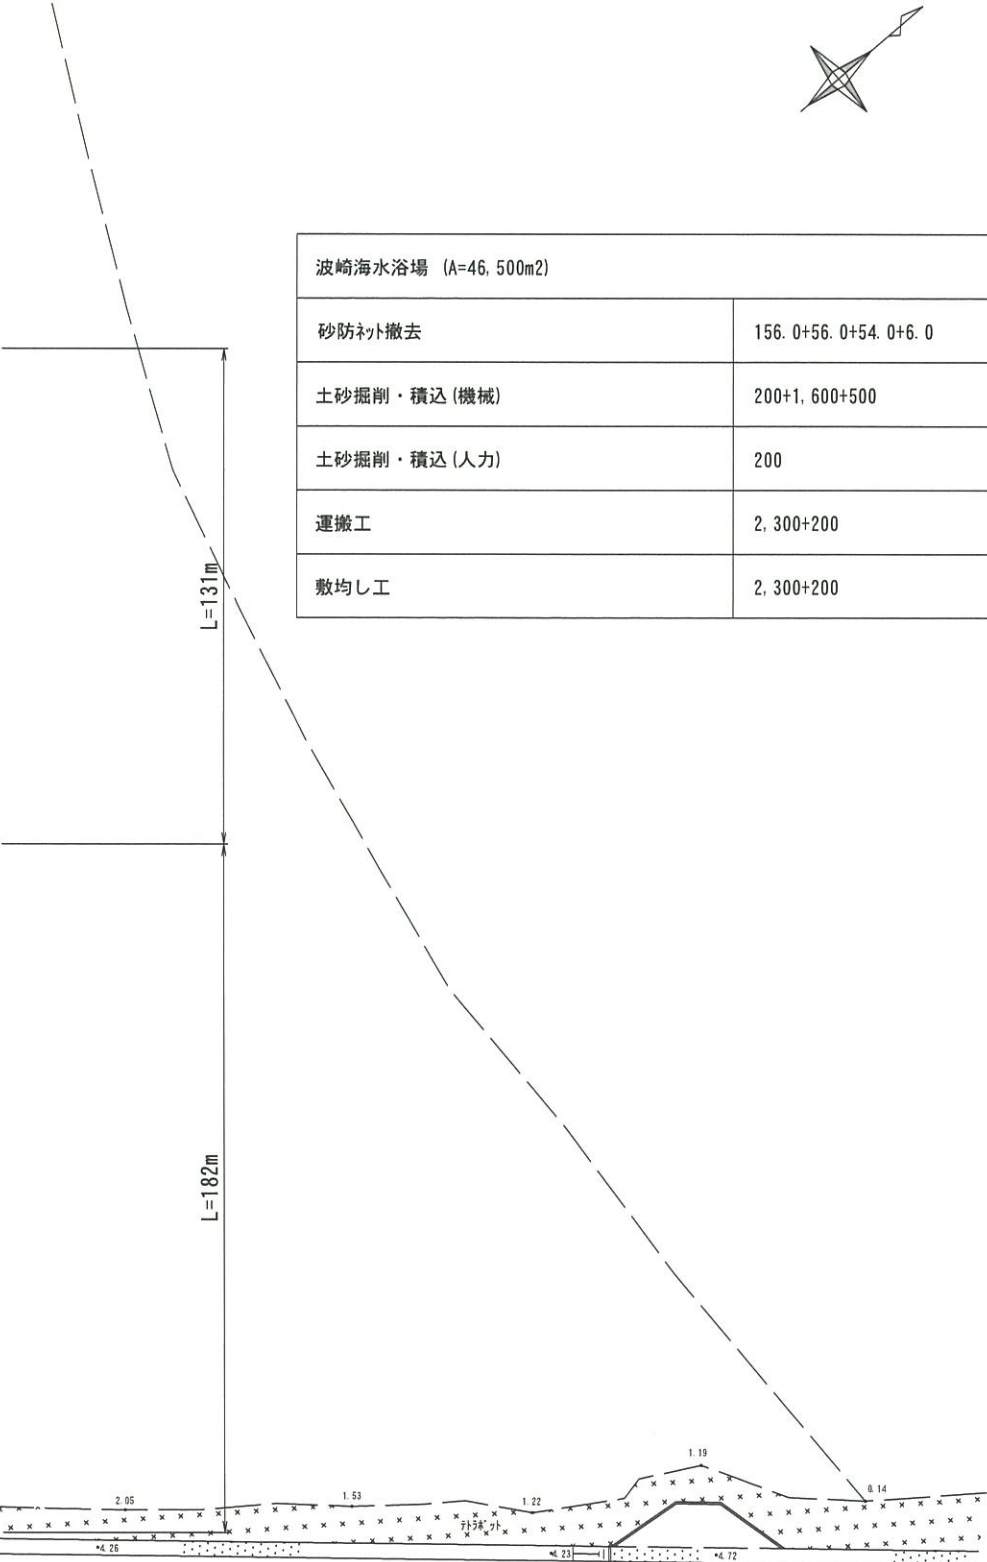

施工年度	令和 3 年度
工 事 名	3波崎海岸土砂等撤去業務委託
施 設 名	波崎海水浴場
工事箇所	神戸市 波崎 地内
図面種別	平面図
縮 尺	1:1000
図面番号	全 2 葉の内 1 号 (/)
内容表示	～

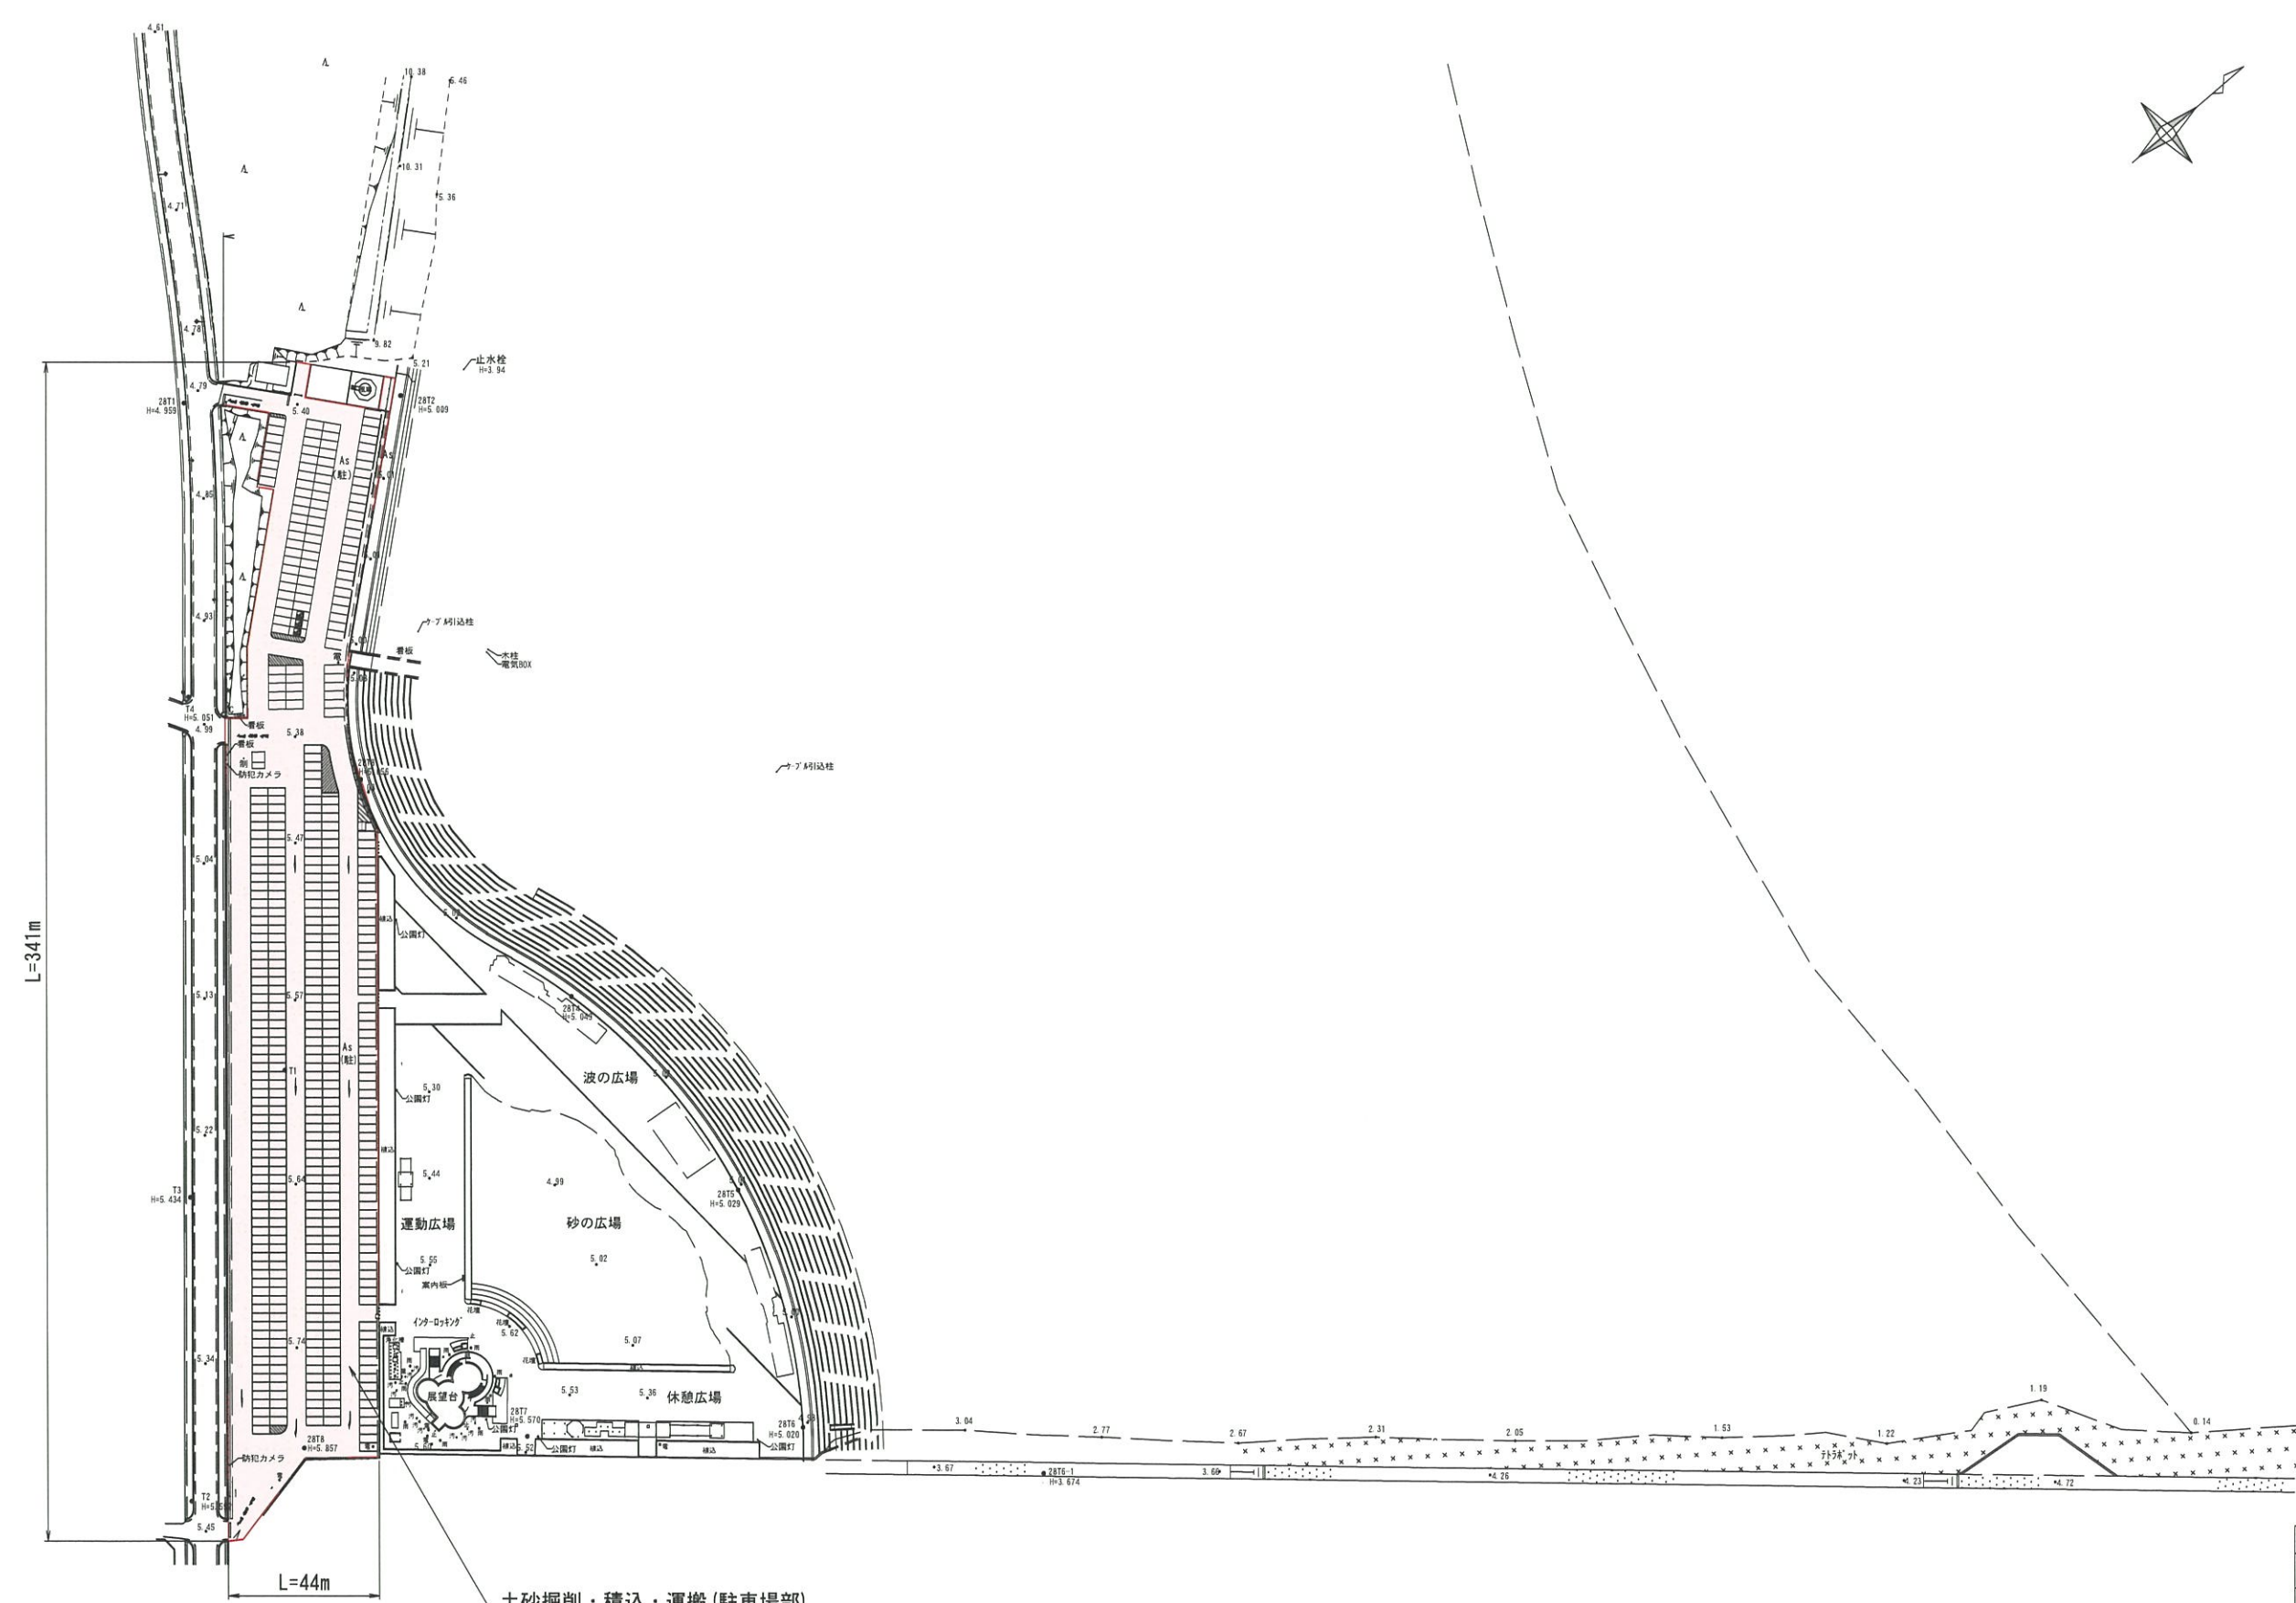

土砂掘削・積込・運搬(駐車場部)
 $A=12,500m^2$ $V=400m^3$

※運搬場所については担当者と協議の上決定すること

施工年度	令和3年度
工事名	3波崎海岸土砂等撤去業務委託
施設名	波崎海水浴場
工事箇所	神栖市 波崎 地内
図面種別	平面図
縮尺	1:1000
図面番号	全 2 葉の内 2 号 (/)
内容表示	～