


位置図 S=1 : 10000




施工年度	令和 3 年度
工 事 名	3970706-7土砂搬去業務委託
施 設 名	3970706-7
工事箇所	神埼市 波崎 地内
図面種別	位 置 図
縮 尺	1 : 10,000
図面番号	全 業の内 号
内容表示	

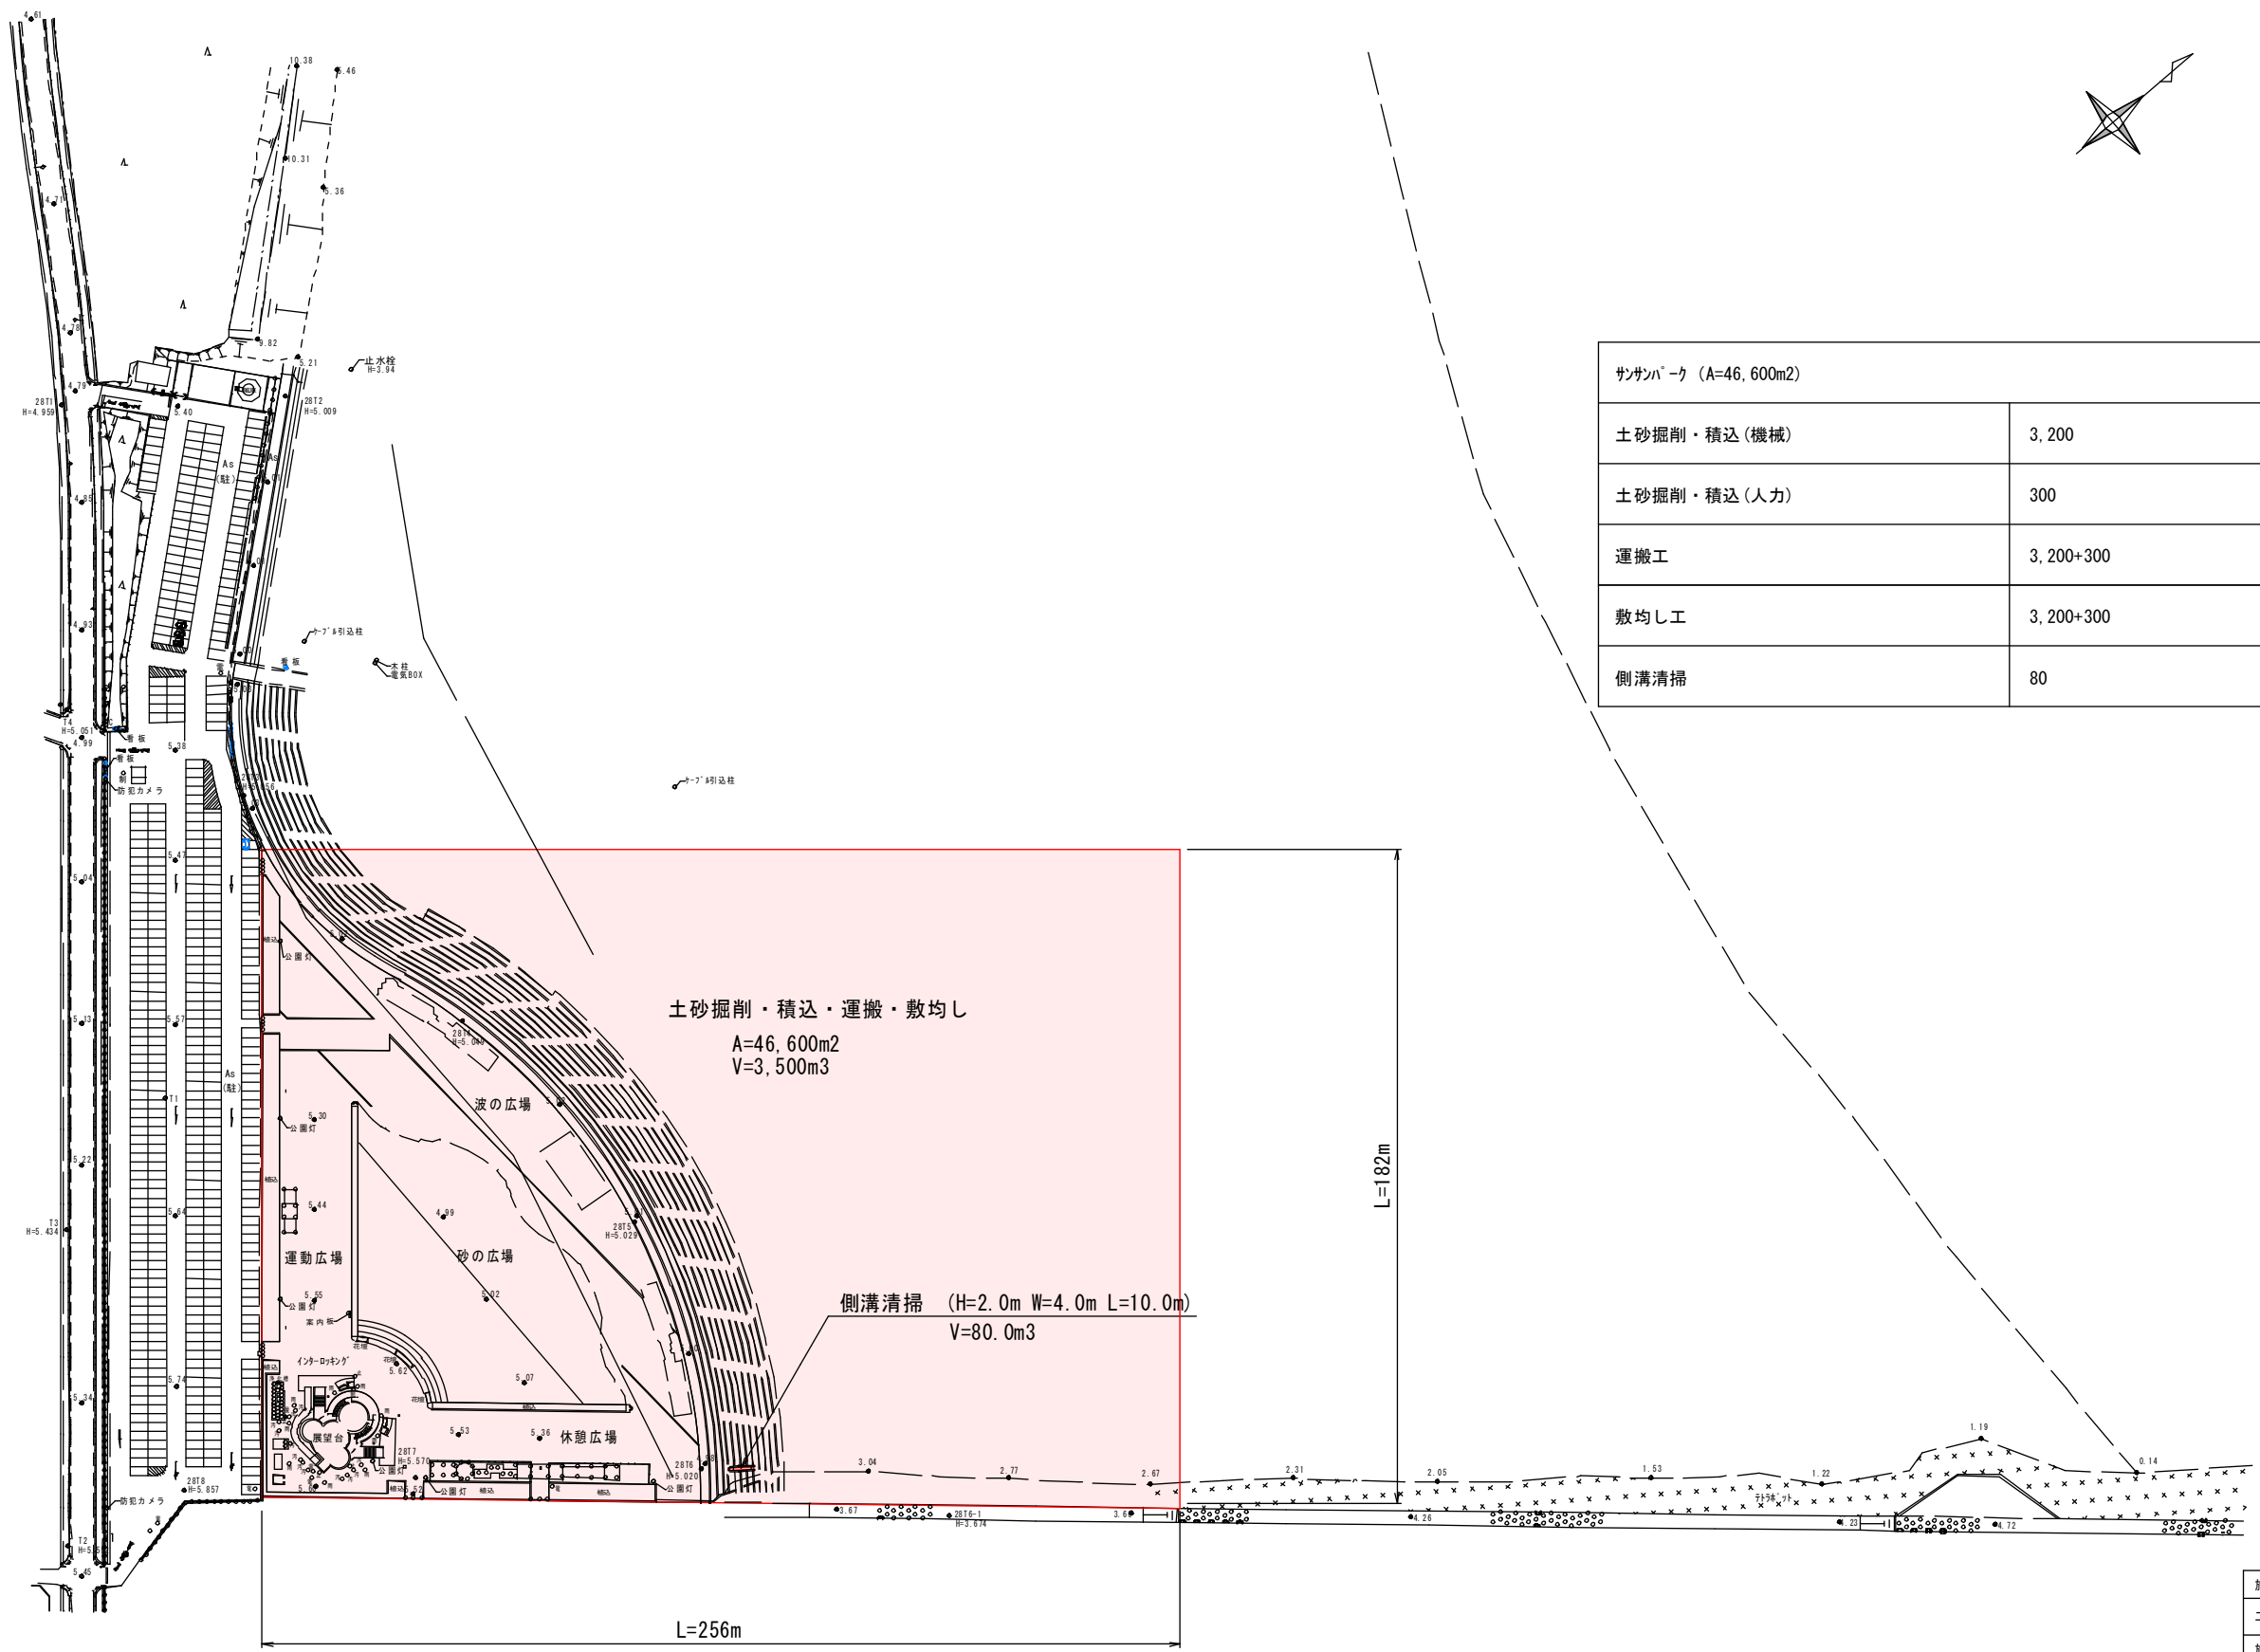

サンサンパーク (A=46,600m ²)		
土砂掘削・積込(機械)	3,200	3,200m ³
土砂掘削・積込(人力)	300	300m ³
運搬工	3,200+300	3,500m ³
敷均し工	3,200+300	3,500m ³
側溝清掃	80	80m ³

※運搬場所については担当者と協議の上決定すること

施工年度	令和3年度
工事名	3サンサンパーク土砂撤去業務委託
施設名	サンサンパーク
工事箇所	神戸市 波崎 地内
図面種別	平面図
縮尺	1:1000
図面番号	全 2 葉の内 1 号 (/)
内容表示	～

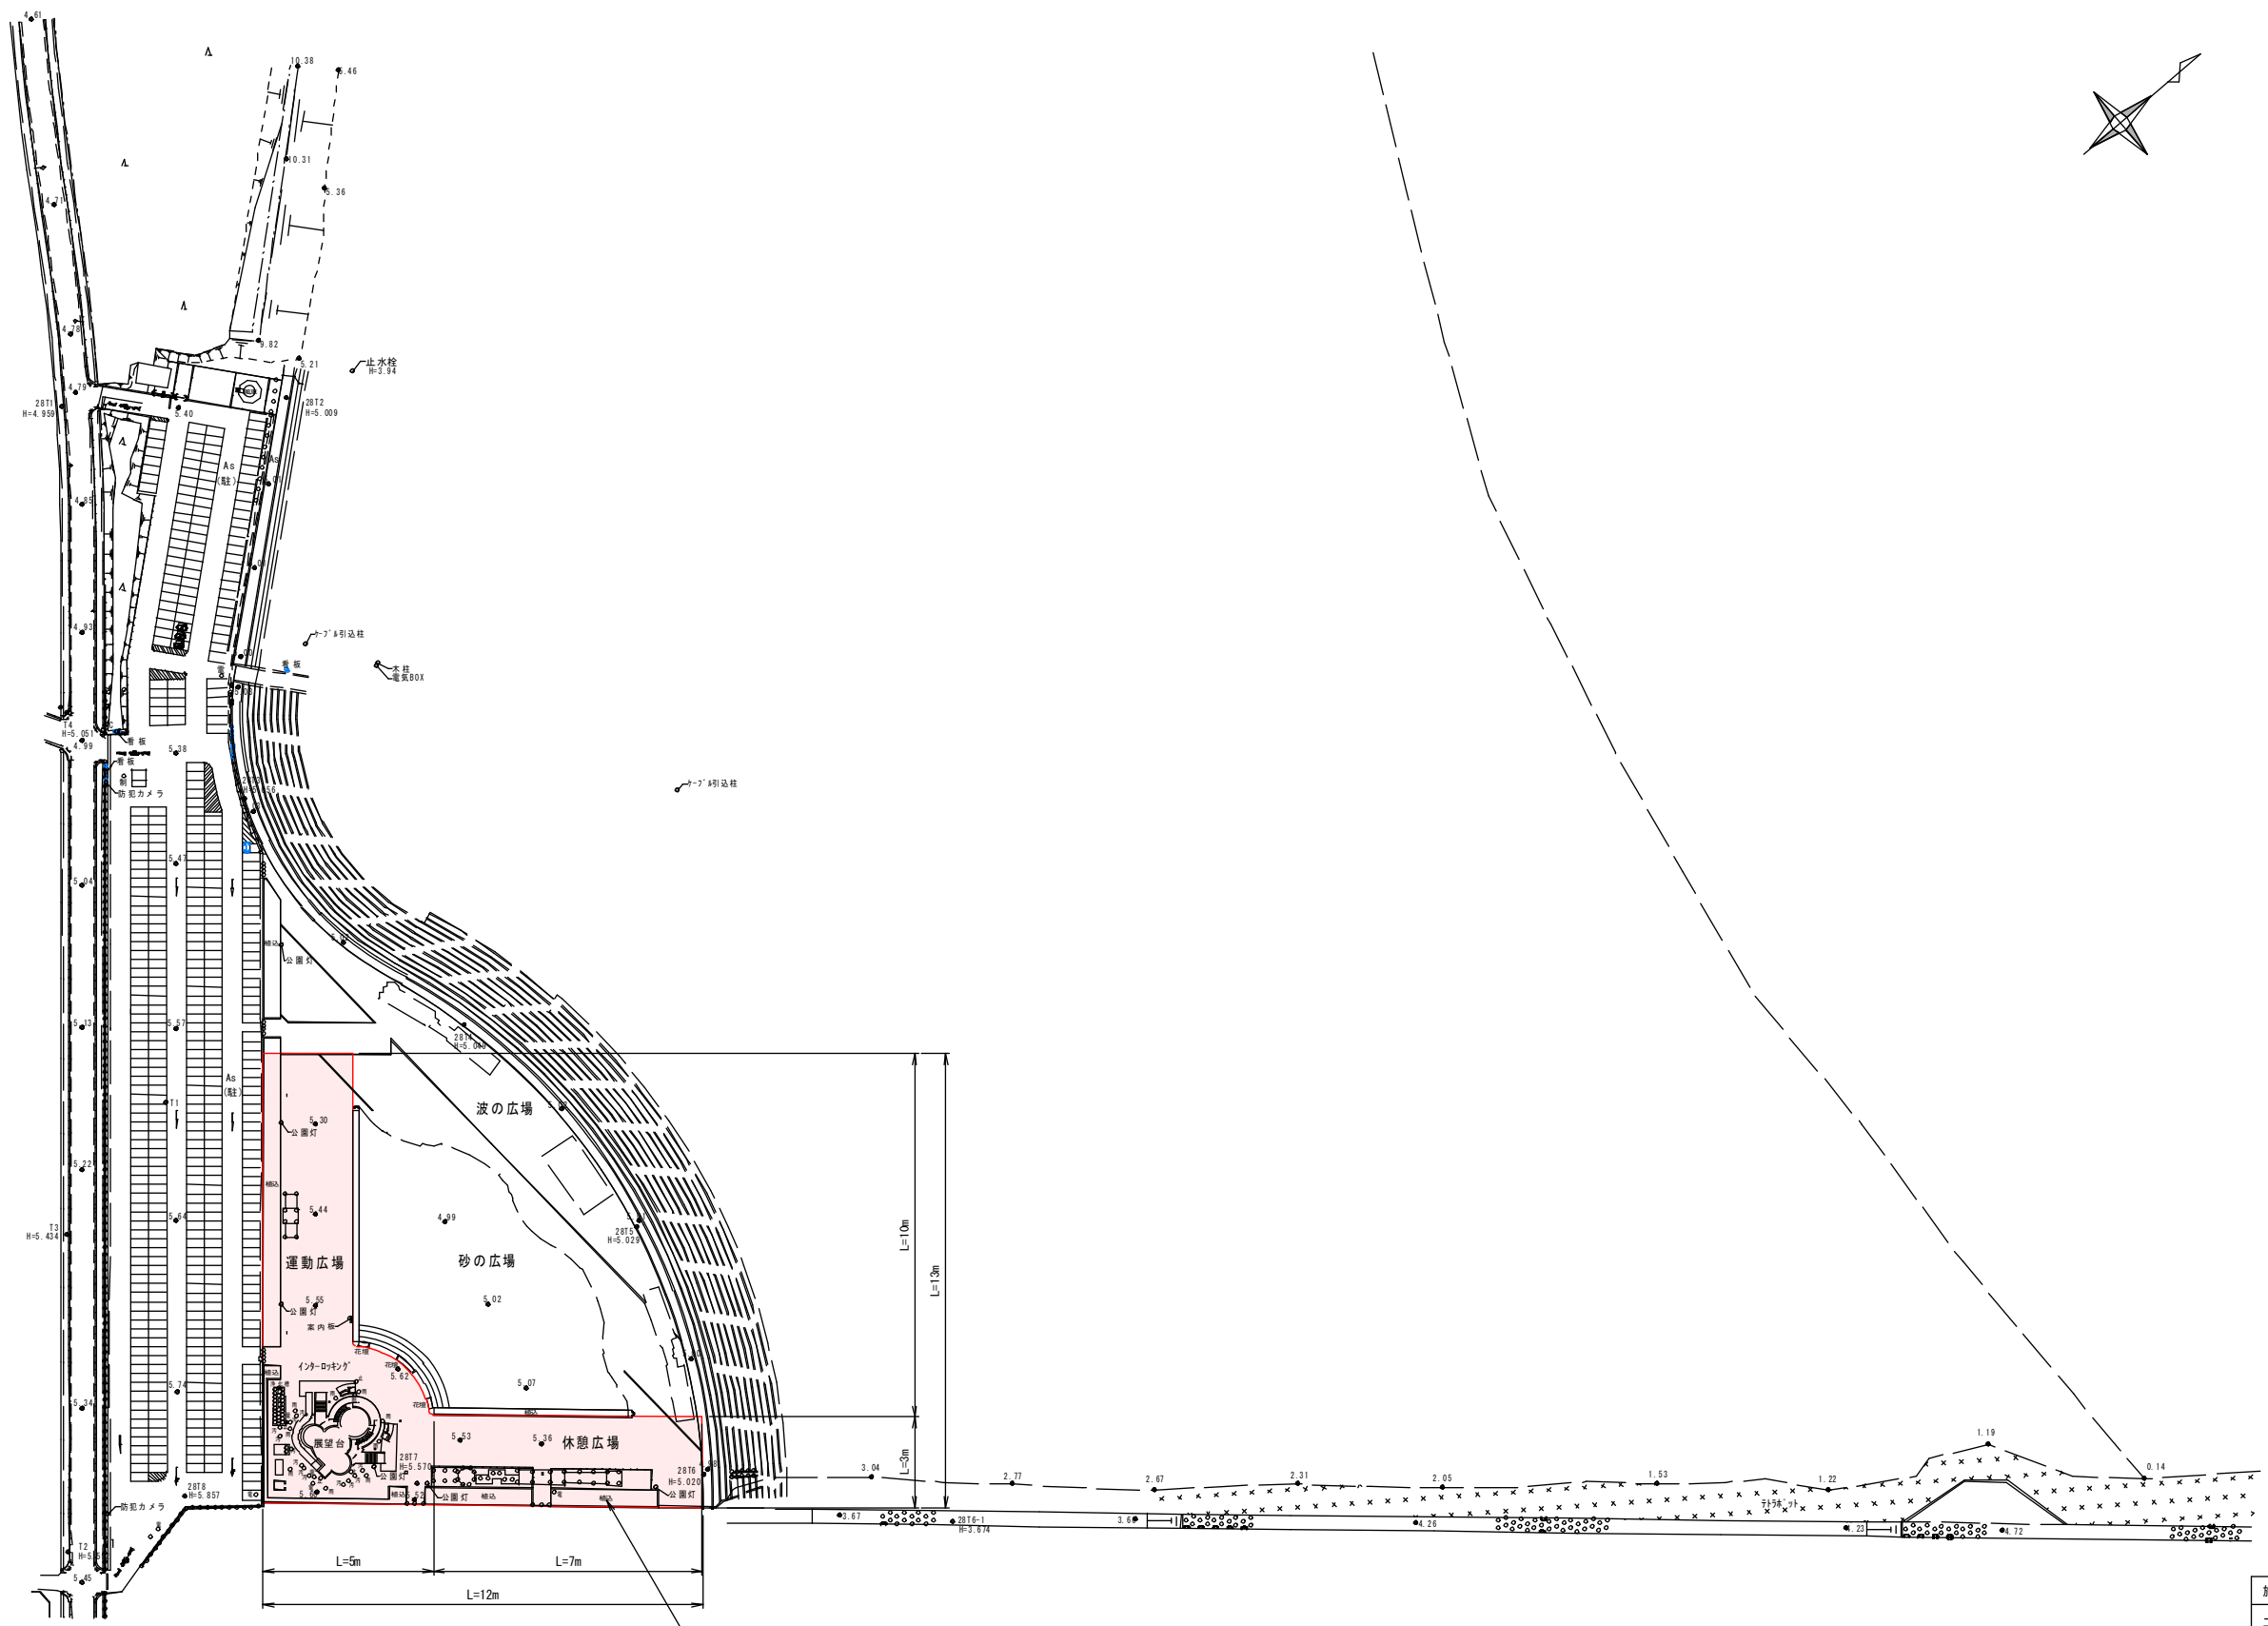

土砂掘削・積込・運搬(サンザハ°-ク内)
A=5,870m² V=300m³
※運搬場所については担当者と協議の上決定すること

施工年度	令和3年度
工事名	3サンザハ°-ク土砂撤去業務委託
施設名	サンザハ°-ク
工事箇所	神戸市 波崎 地内
図面種別	平面図
縮尺	1:1000
図面番号	全 2 葉の内 2 号 (/)
内容表示	～