



位置図 S=1:10000

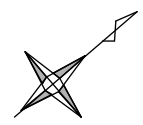

施工年度	令和 3 年度
工 事 名	3波崎海岸土砂搬去業務委託
施 設 名	波崎海水浴場
工事箇所	神栖市 波崎 地内
図面種別	位 置 図
縮 尺	1 : 10,000
図面番号	全 葉の内 号
内容表示	


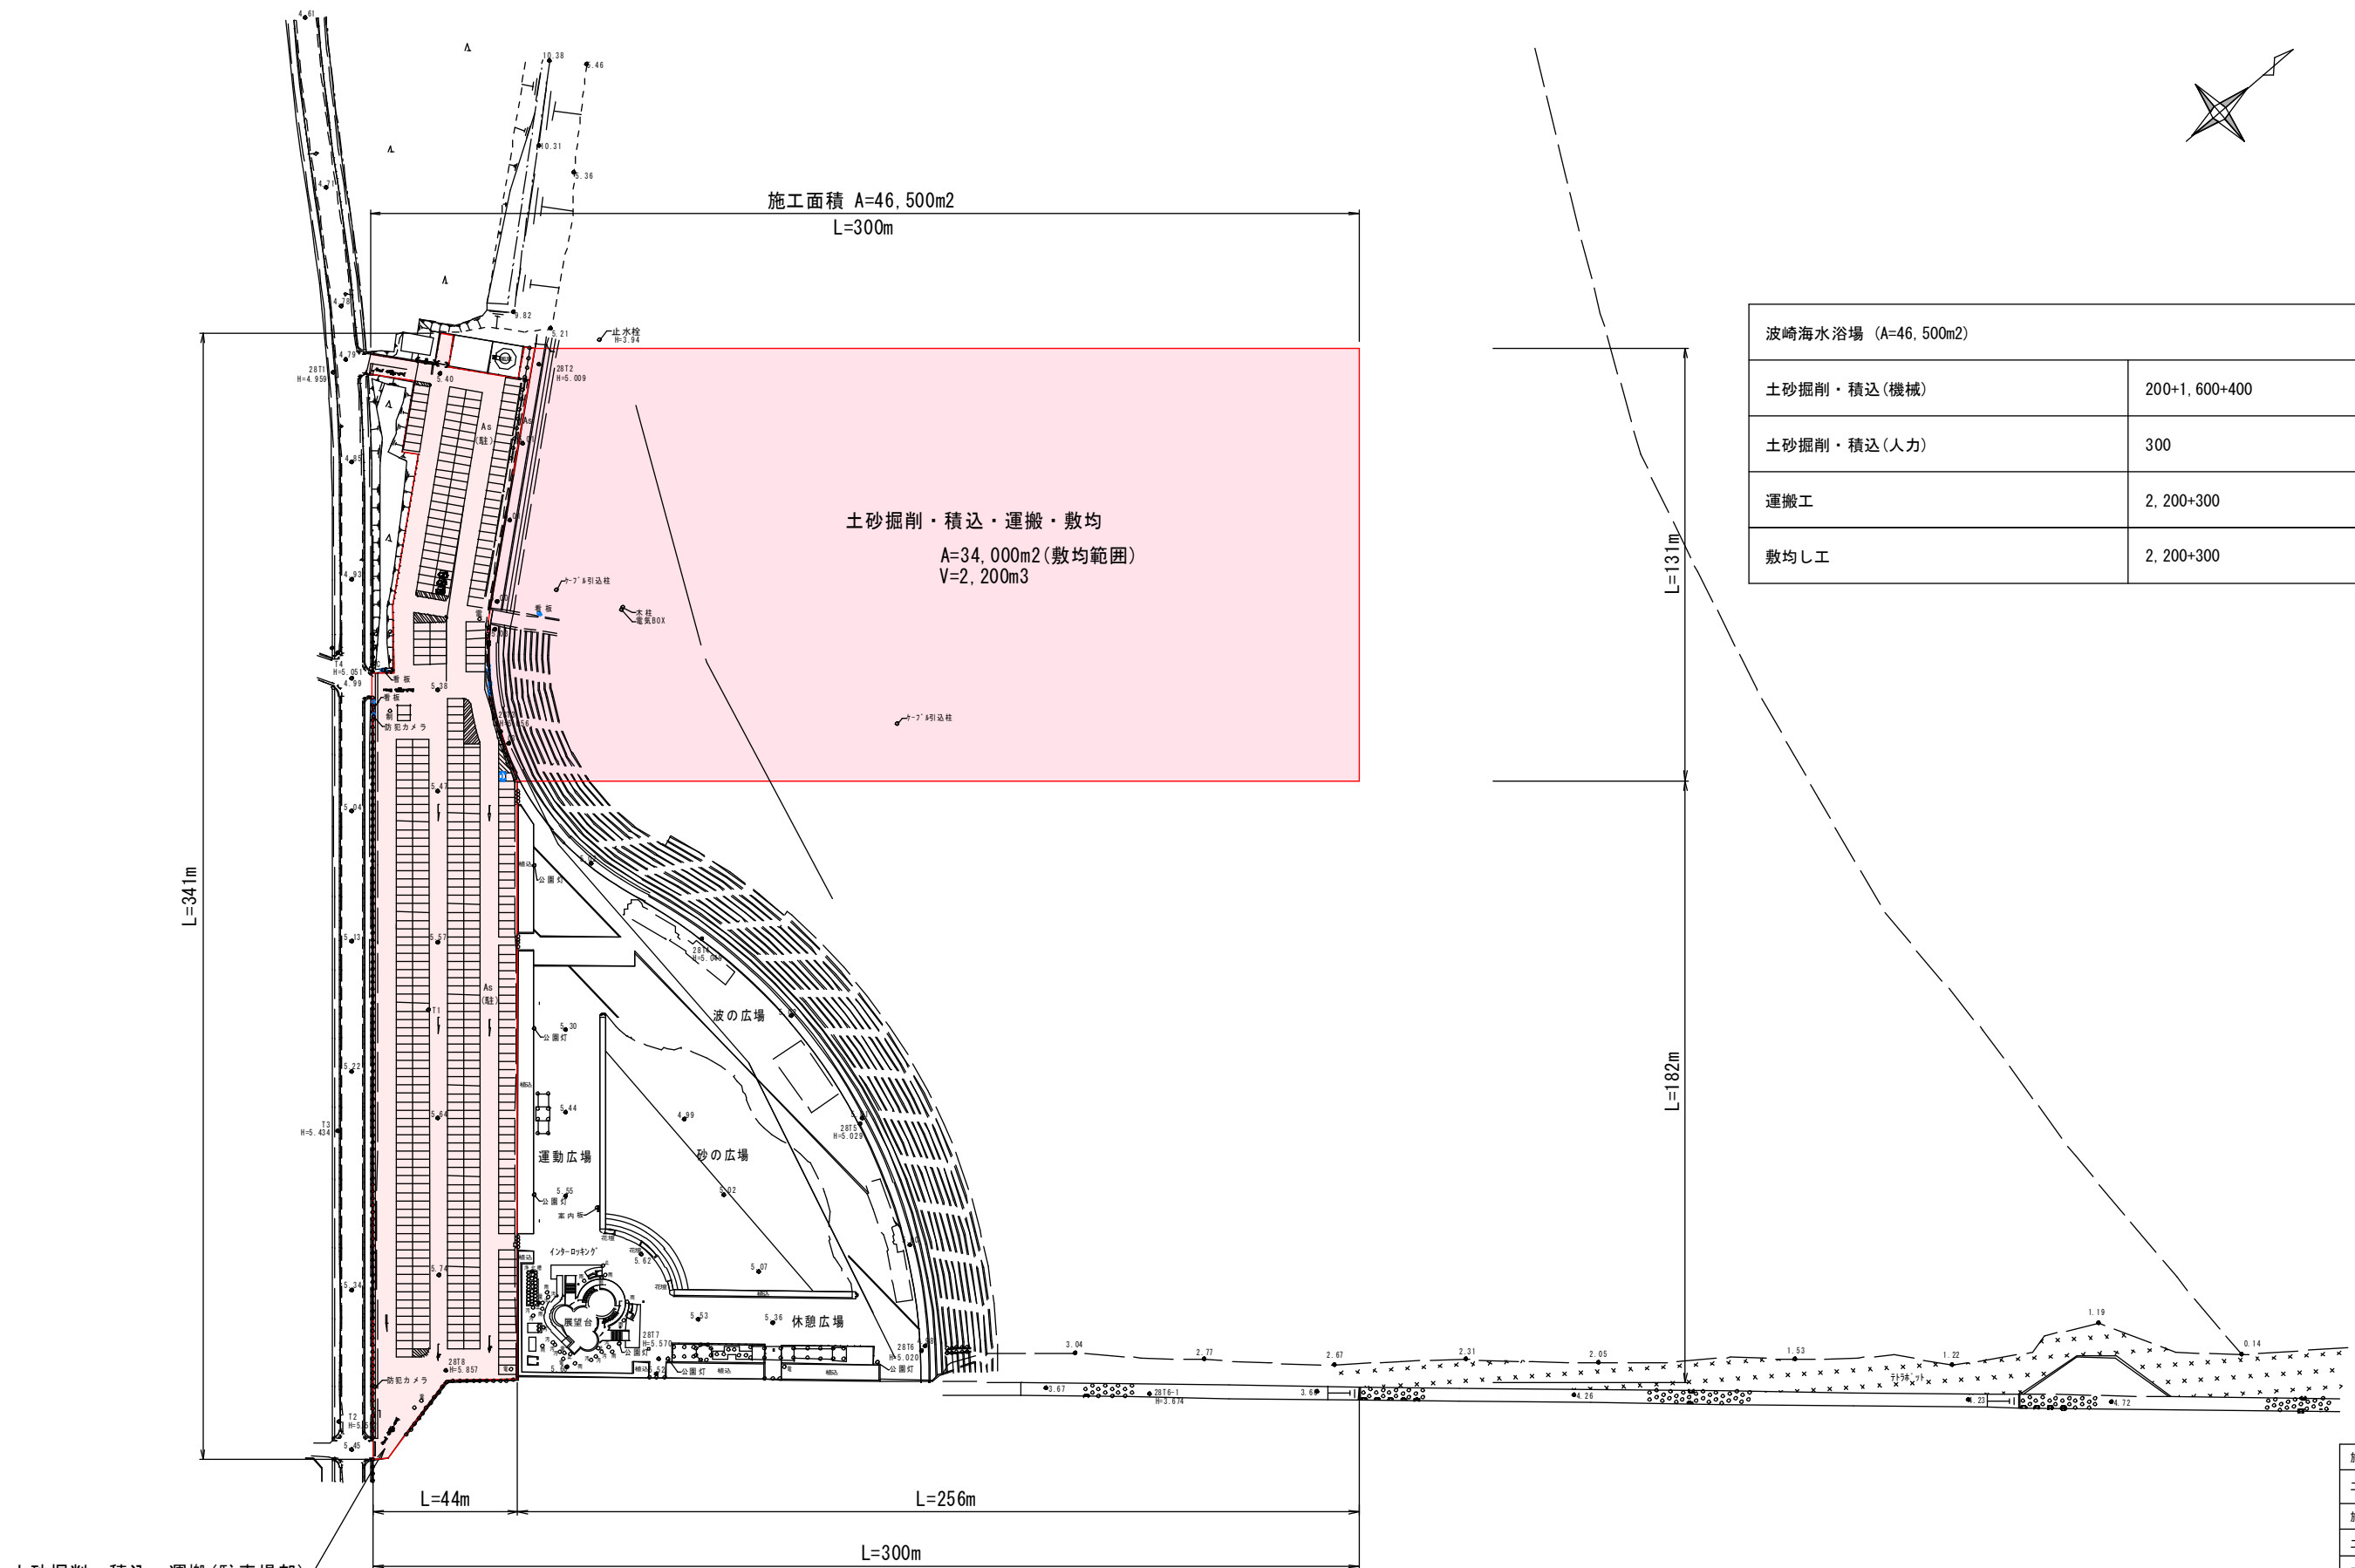


波崎海水浴場 (A=46,500m2)		
土砂掘削・積込(機械)	200+1,600+400	2,200m3
土砂掘削・積込(人力)	300	300m3
運搬工	2,200+300	2,500m3
敷均し工	2,200+300	2,500m3

土砂掘削・積込・運搬(駐車場部)  
A=12,500m2 V=300m3

※運搬場所については担当者と協議の上決定すること

施工年度	令和 3 年度
工 事 名	3波崎海岸土砂搬去業務委託
施 設 名	波崎海水浴場
工事箇所	神栖市 波崎 地内
図面種別	平面図
縮 尺	1:1000
図面番号	全 2 葉の内 1 号 ( / )
内容表示	～

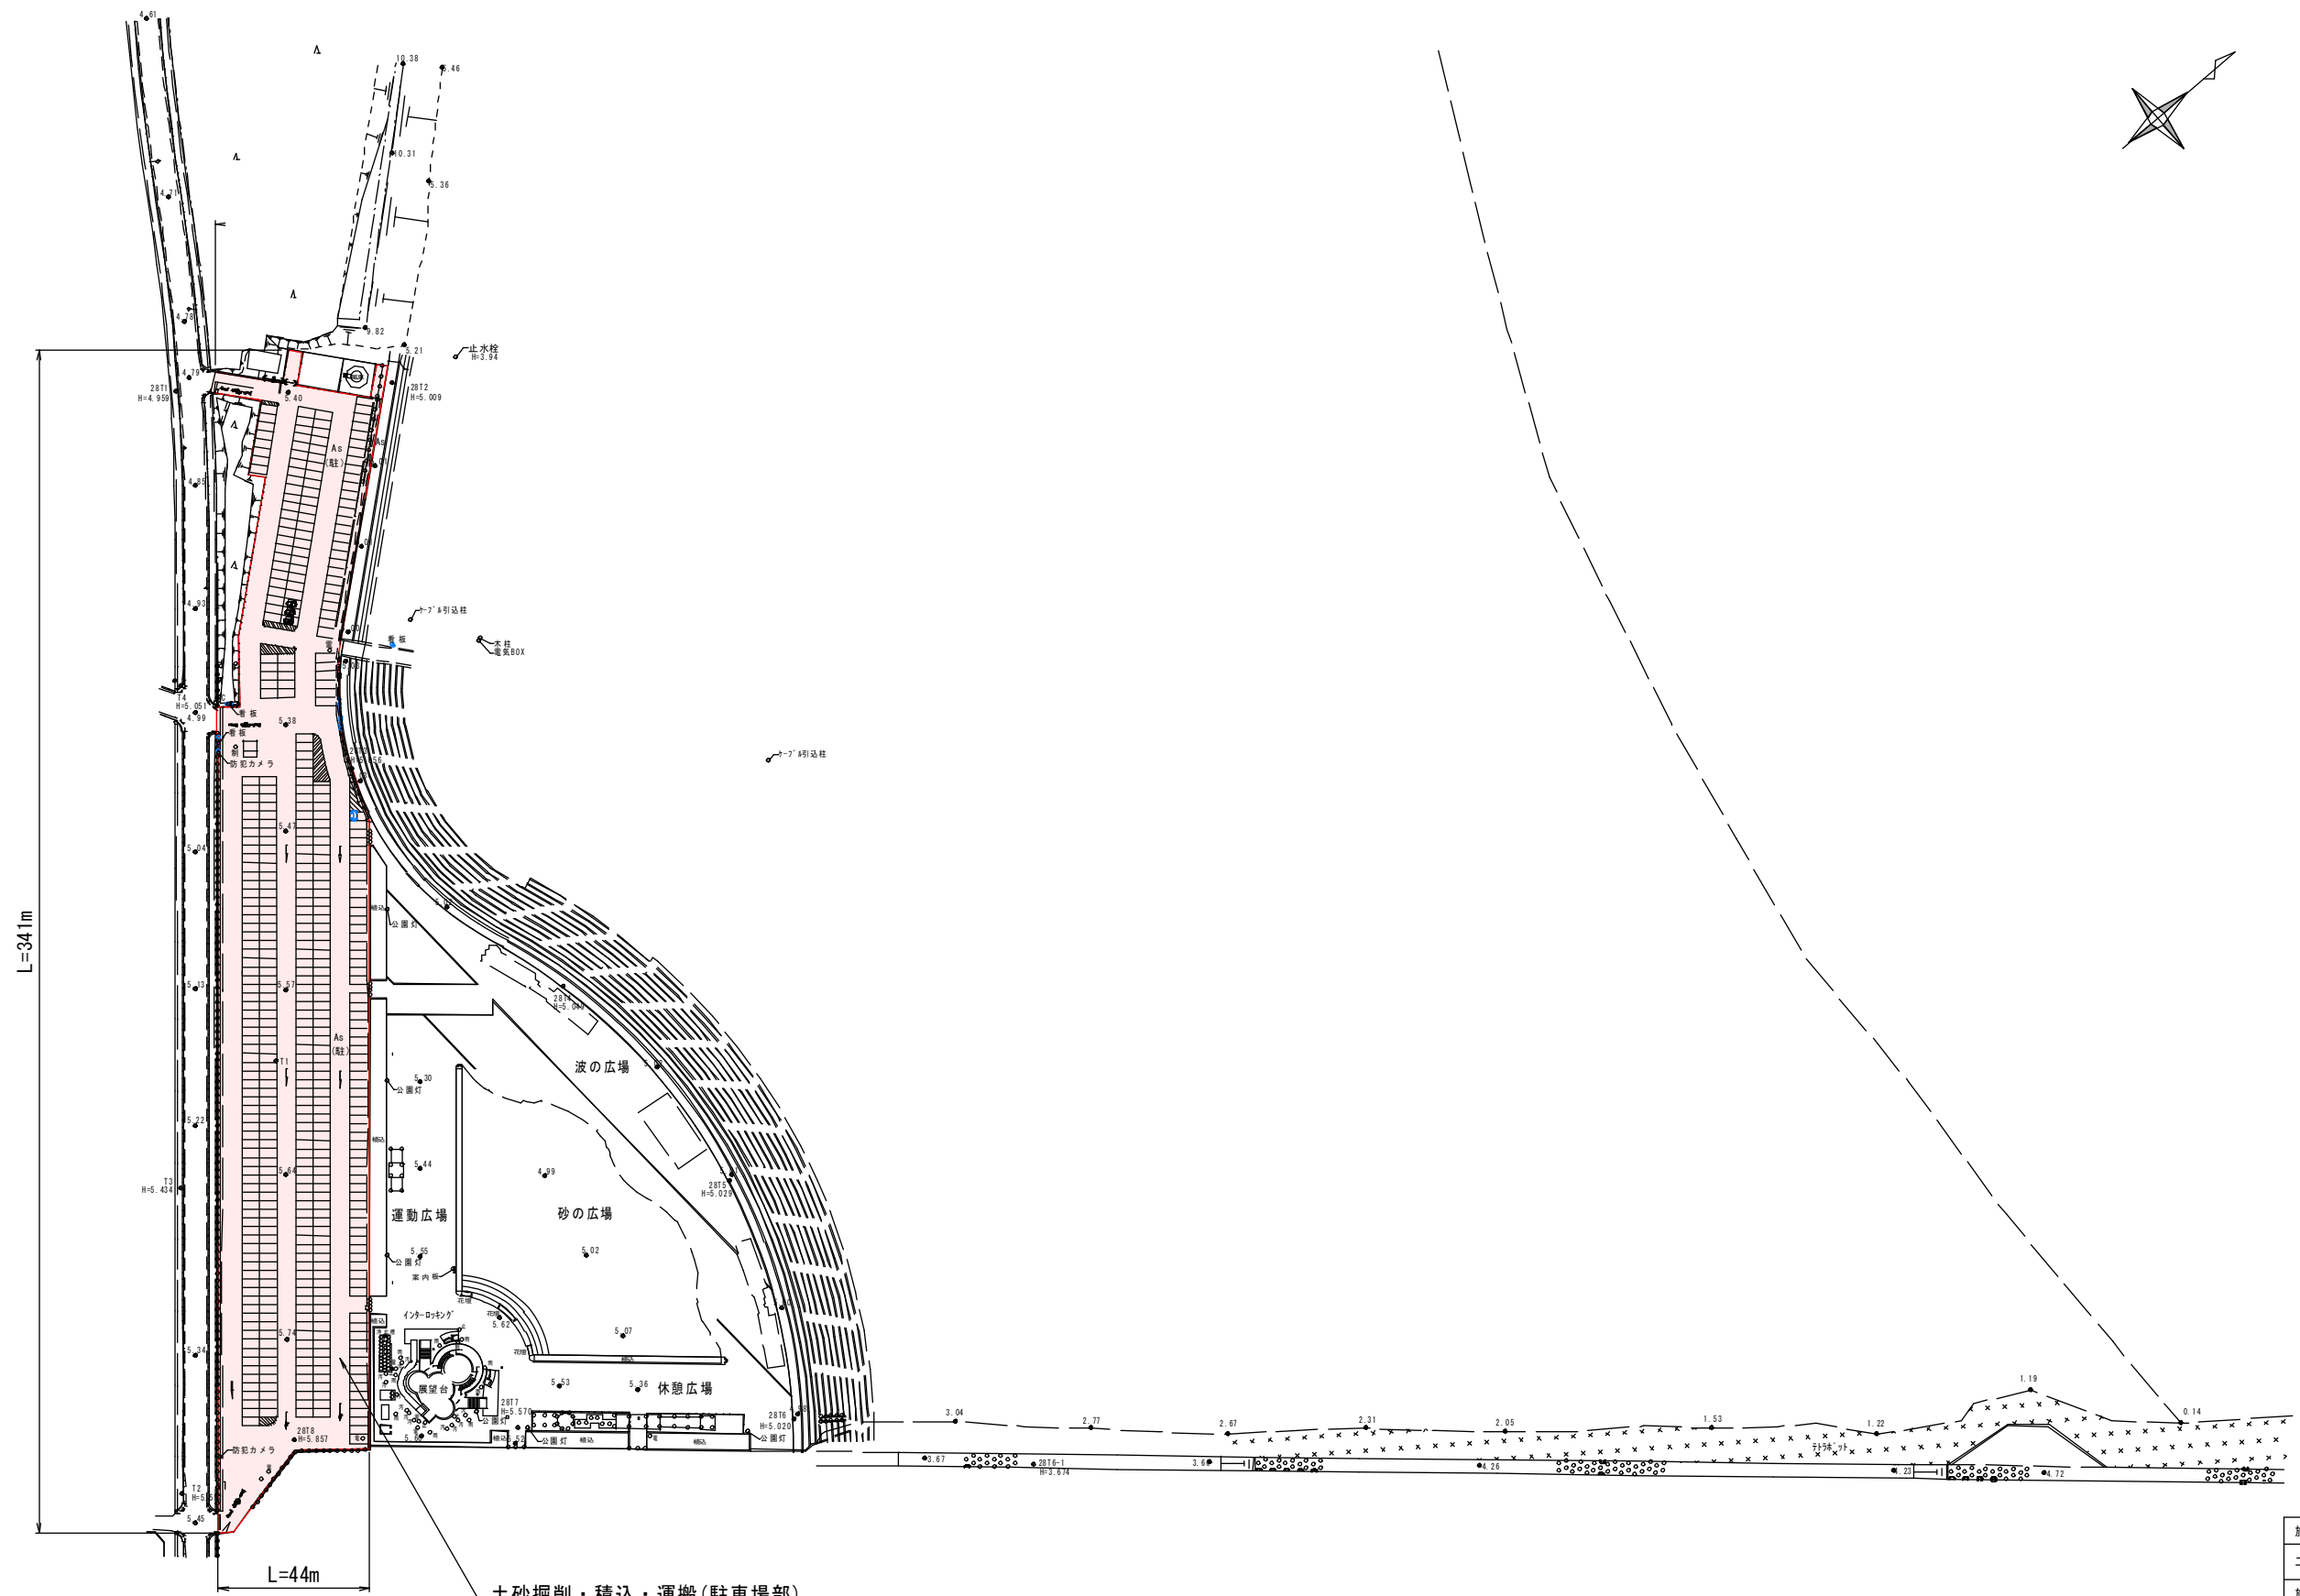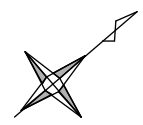

土砂掘削・積込・運搬(駐車場部)  
A=12,500m<sup>2</sup> V=400m<sup>3</sup>  
※運搬場所については担当者と協議の上決定すること

施工年度	令和3年度
工事名	3波崎海岸土砂撤去業務委託
施設名	波崎海水浴場
工事箇所	神栖市 波崎 地内
図面種別	平面図
縮尺	1:1000
図面番号	全 2 葉の内 2 号 ( / )
内容表示	～