


波崎海岸 (A=18,370m ²)		
土砂掘削・積込(機械)	550	550m ³
土砂掘削・積込(人力)	150	150m ³
運搬工	550+150	700m ³

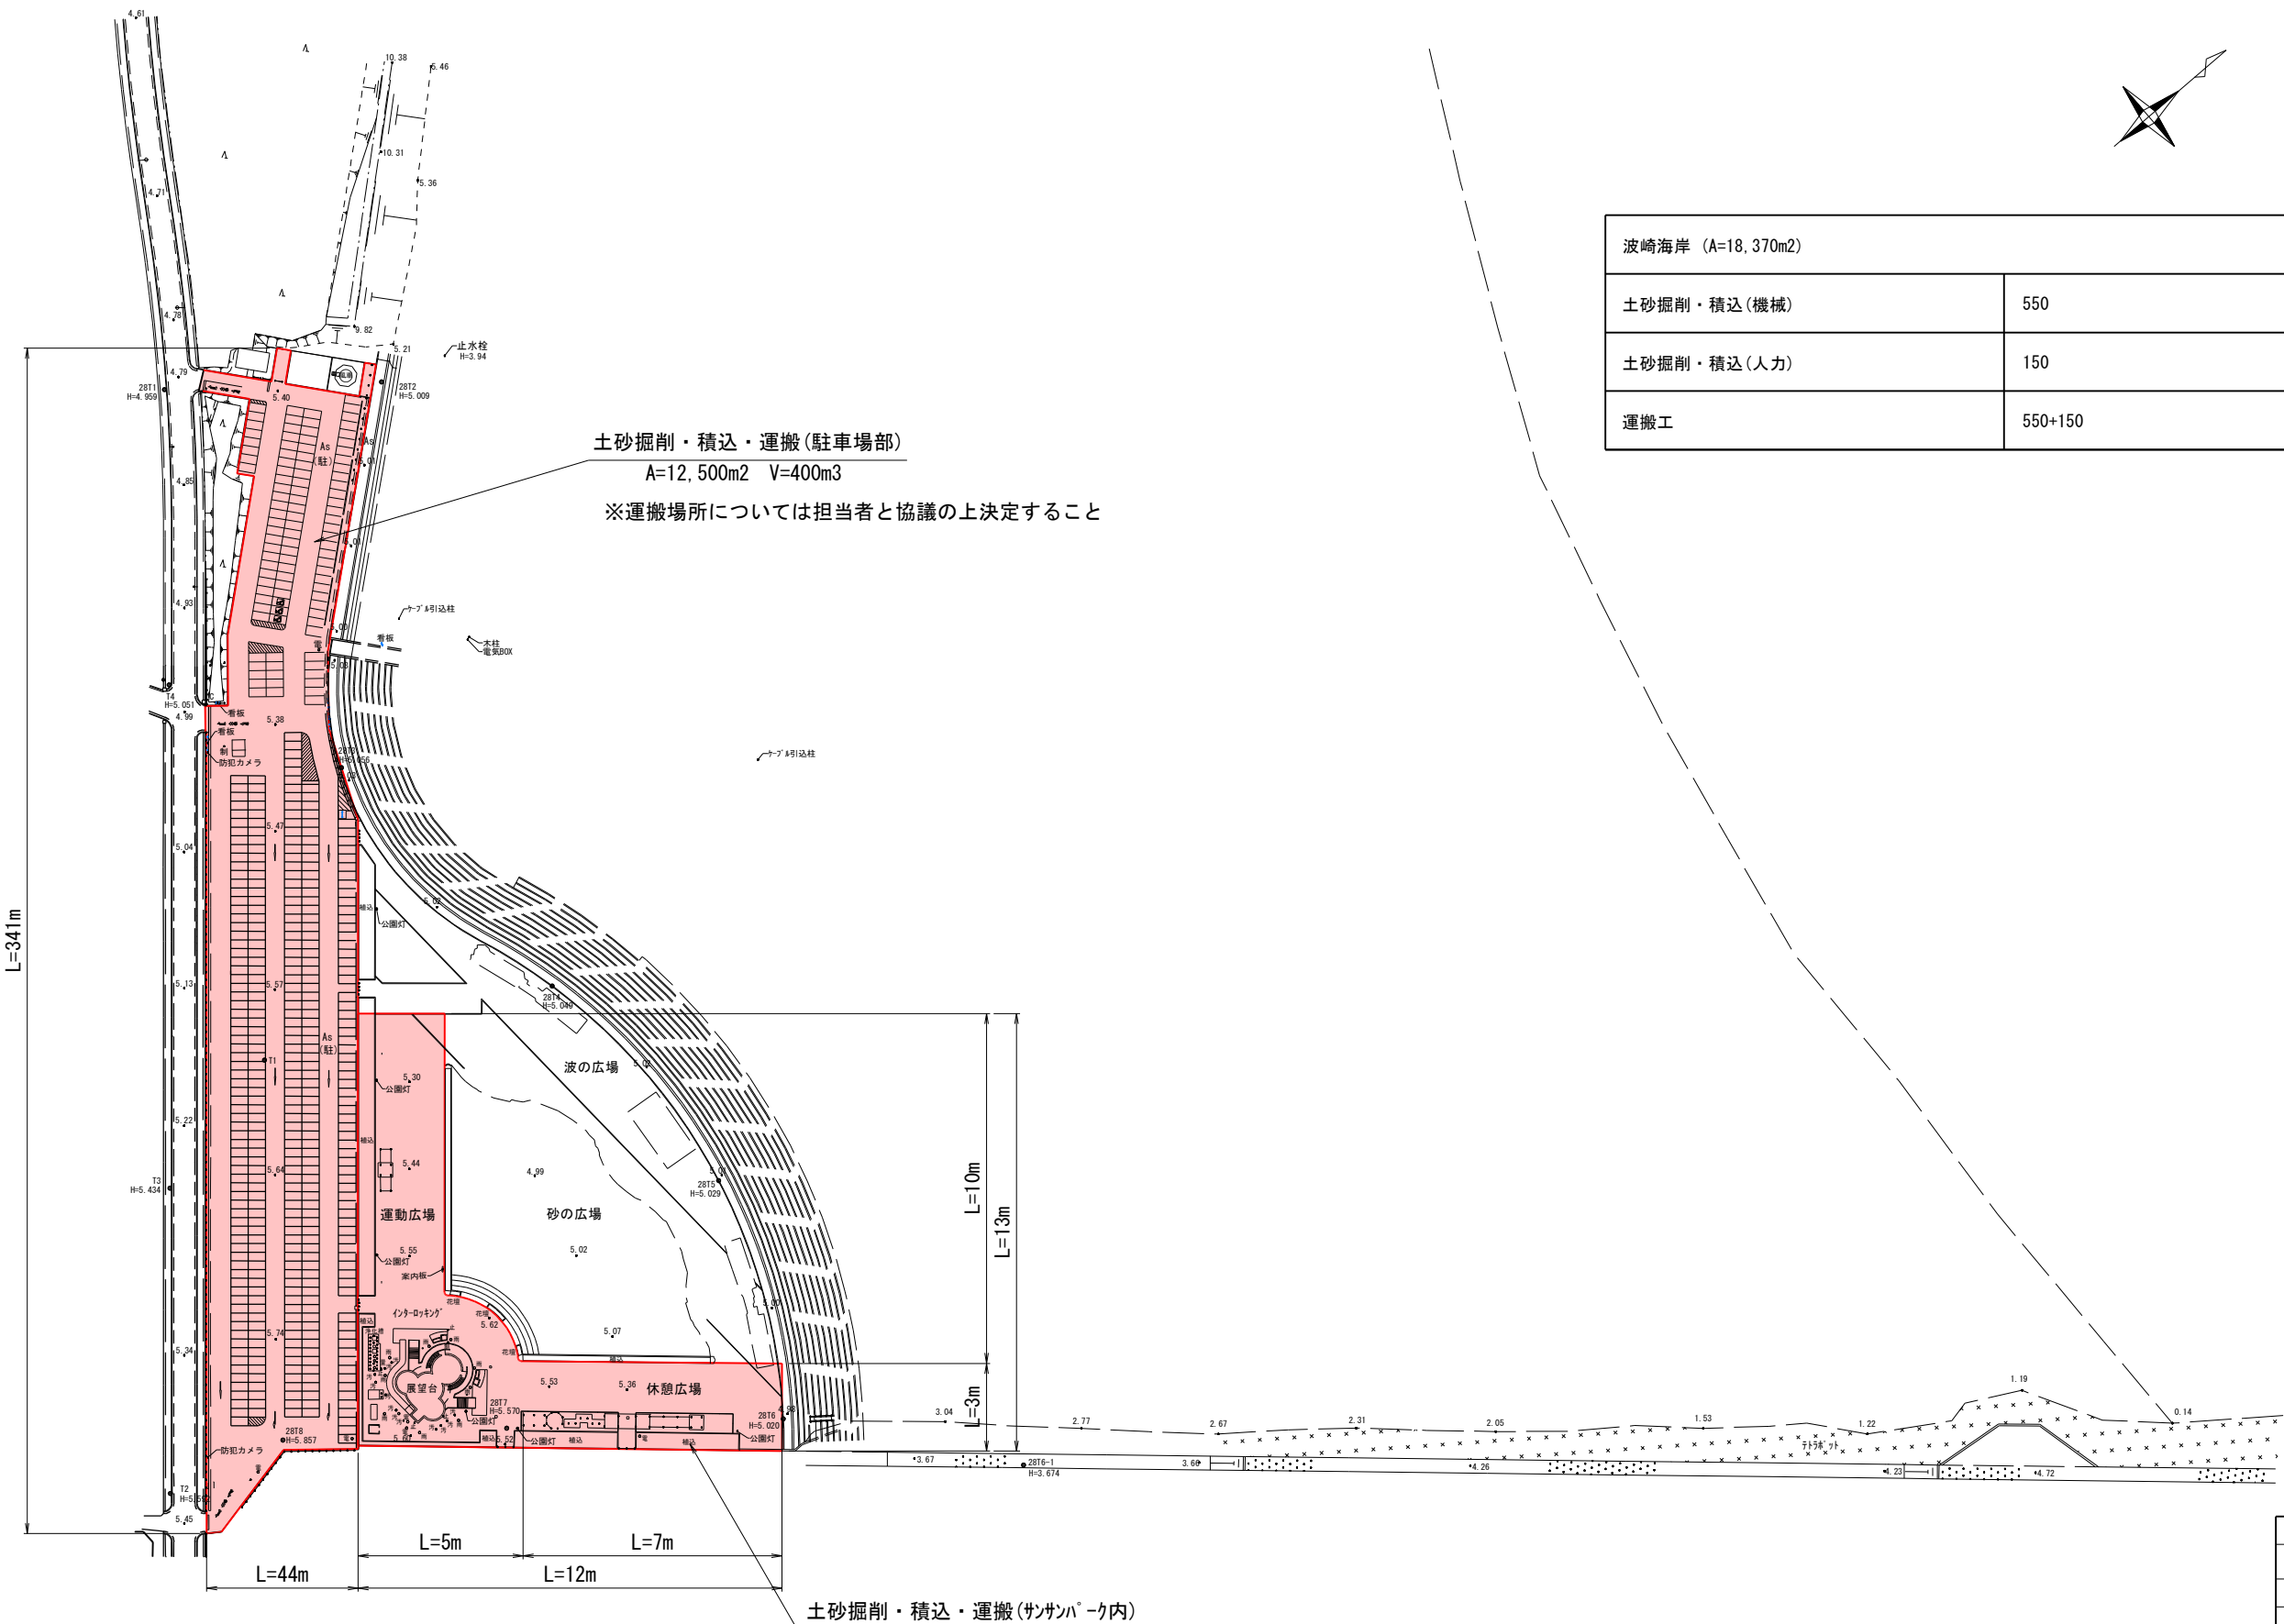

土砂掘削・積込・運搬(駐車場部)
A=12,500m² V=400m³
※運搬場所については担当者と協議の上決定すること

土砂掘削・積込・運搬(サンパ-ク内)
A=5,870m² V=300m³
※運搬場所については担当者と協議の上決定すること

施工年度	令和4年度
工事名	4波崎海岸土砂等撤去業務委託
施設名	波崎海水浴場
工事箇所	神栖市 波崎 地内
図面種別	平面図
縮尺	1:1000
図面番号	全 葉の内 号 (/)
内容表示	~