

(令和3年度)

平面図(1)

縮尺

S=1:600

0 1 2 3 4 5 10 15 20

学校名


大野原小学校

調査番号

082320975

整理番号

2713

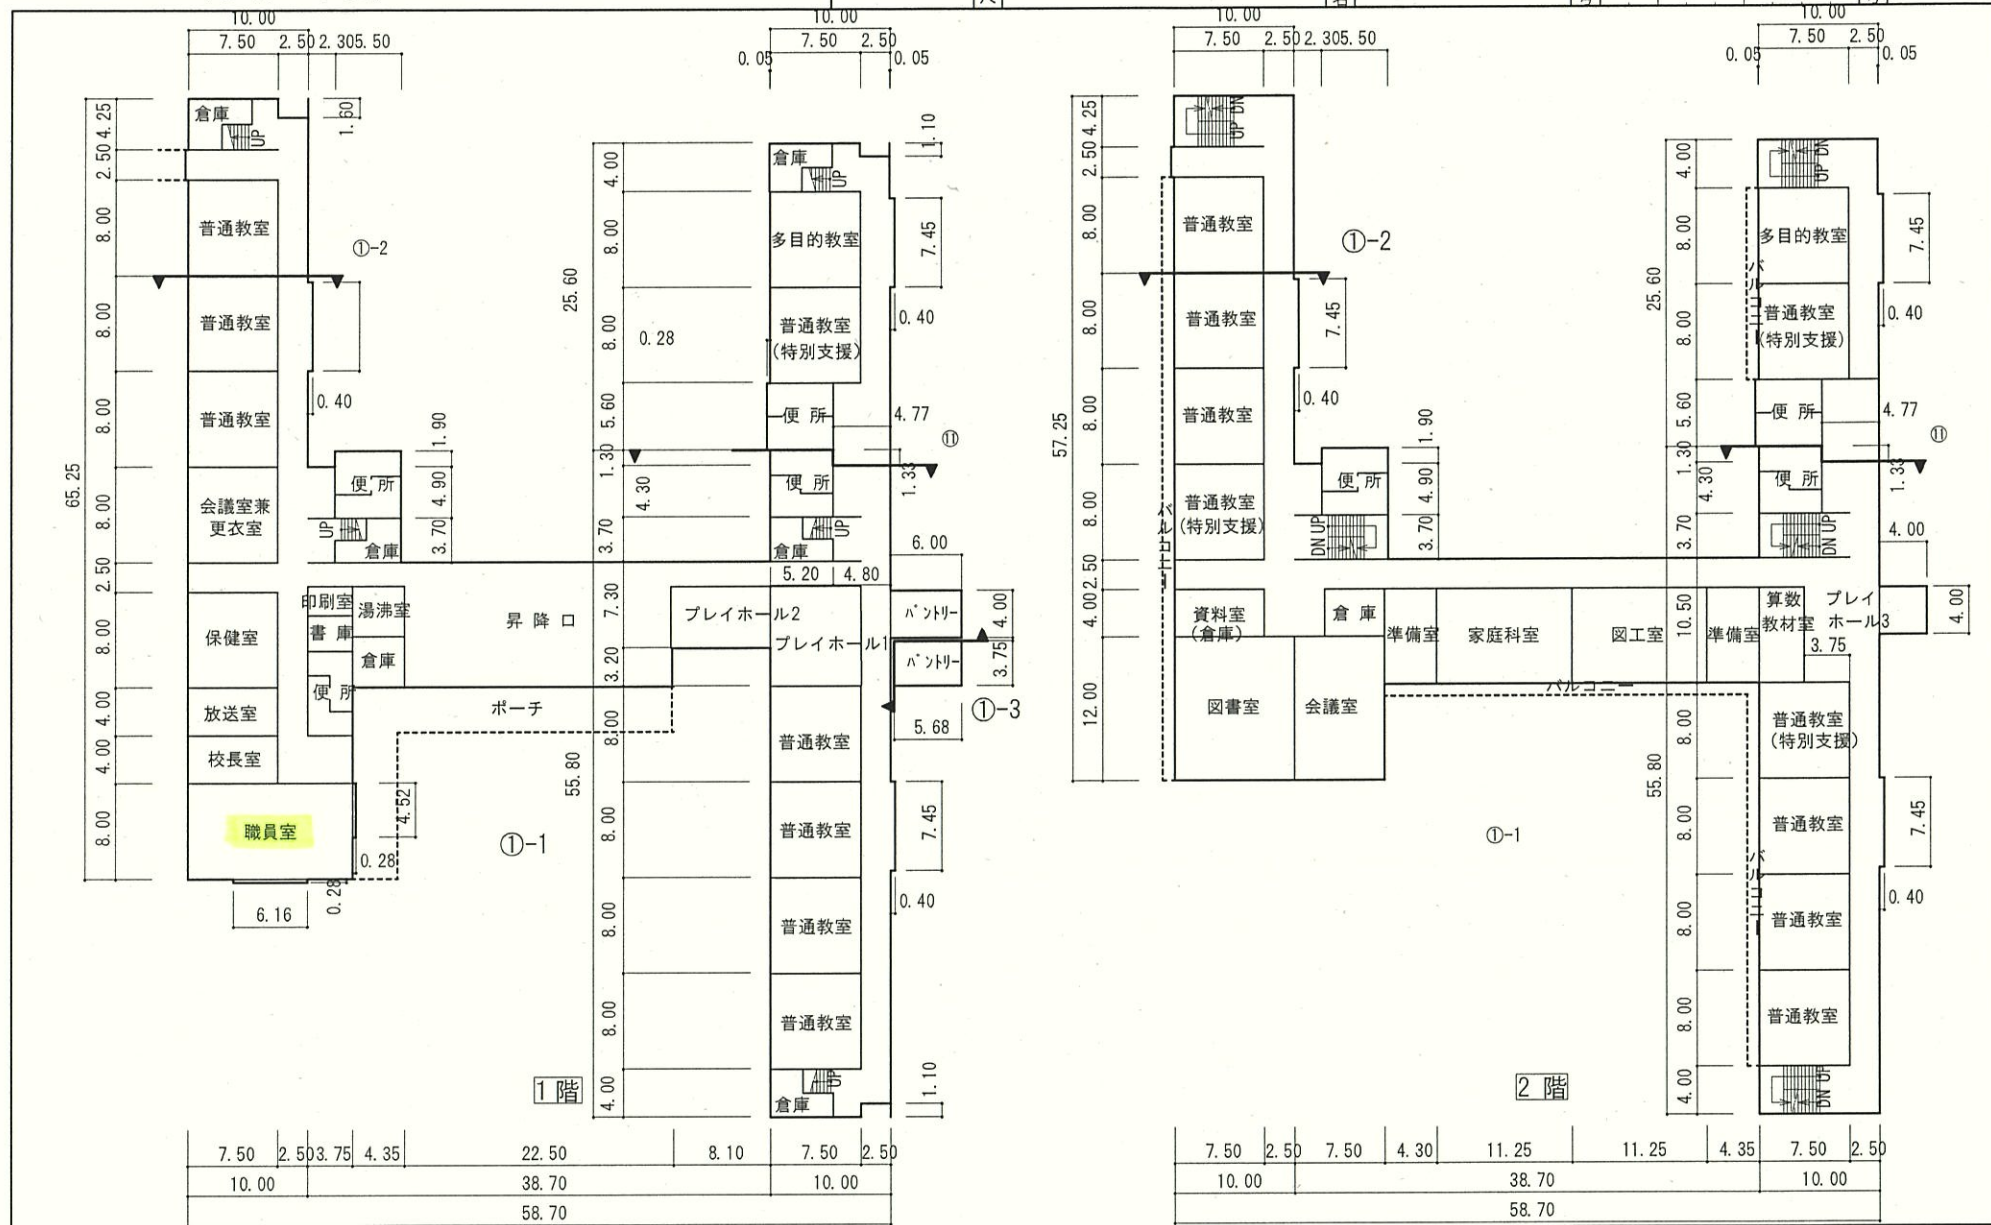

(令和3年度)

平面図(1)

縮尺

S=1:500

0 1 2 3 4 5 10 15

学校名

大野原西小学校

調査番号

082320977



都道府県

(市町村)

(学 校)

整理番号


2715

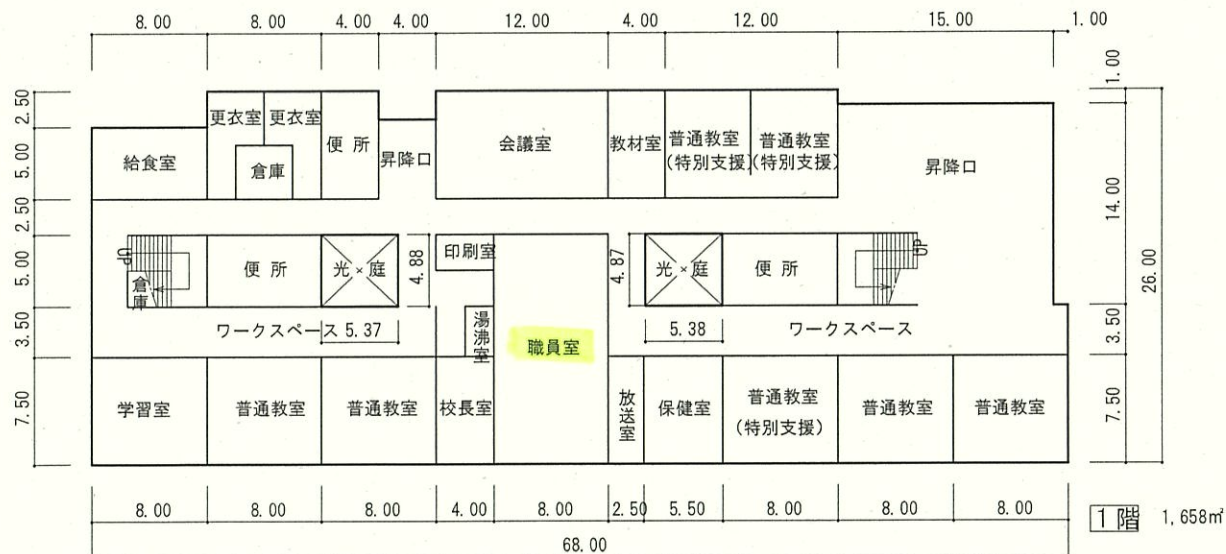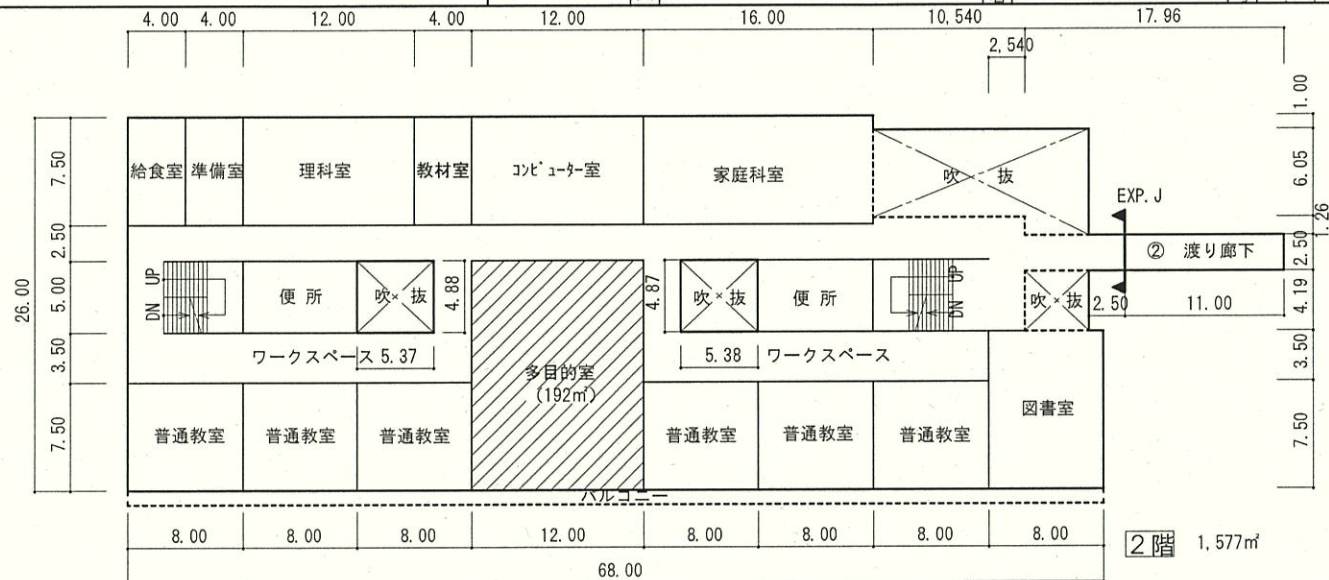

① 校舎棟
4,781m²

(令和3年度)

平面図(1)	縮尺	S=1:600 0 1 2 3 4 5 10 15 20	学校名	深芝小学校	調査年度	都道府県	(市町村)	(学校)	整理番号
			8-10		08	23	20	972	2710

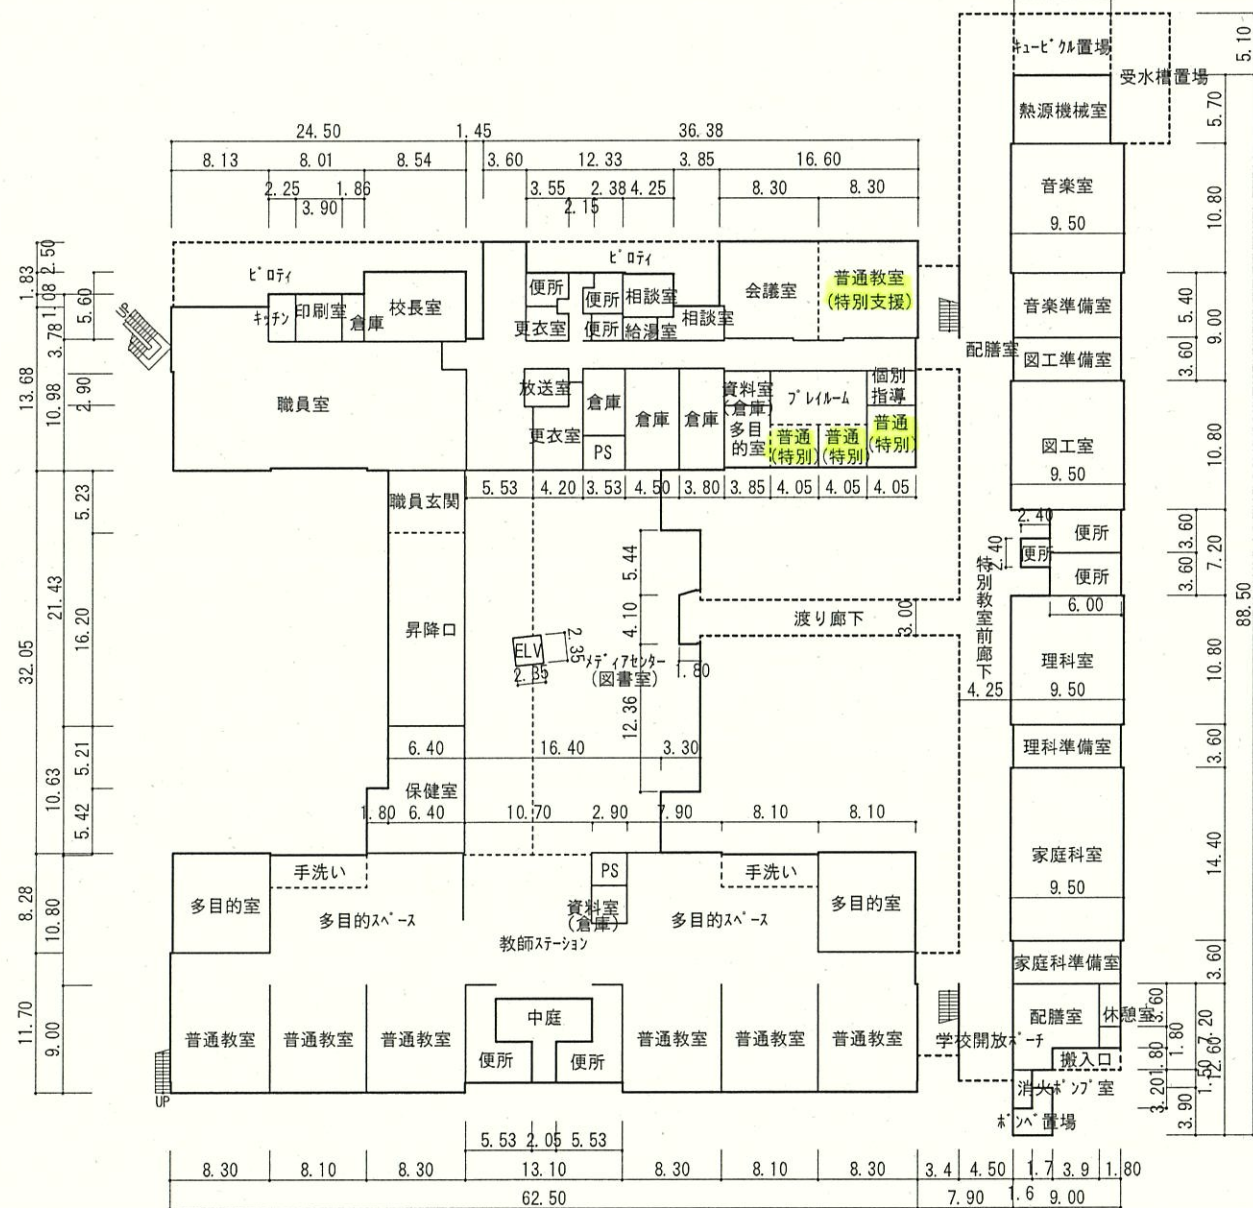

(令和3年度)

平面図(2)

縮尺

S=1:600

0 1 2 3 4 5 10 15 20

学校名

深芝小学校

調査番号


都道府県

(市町村)

(学校)


整理番号

2710

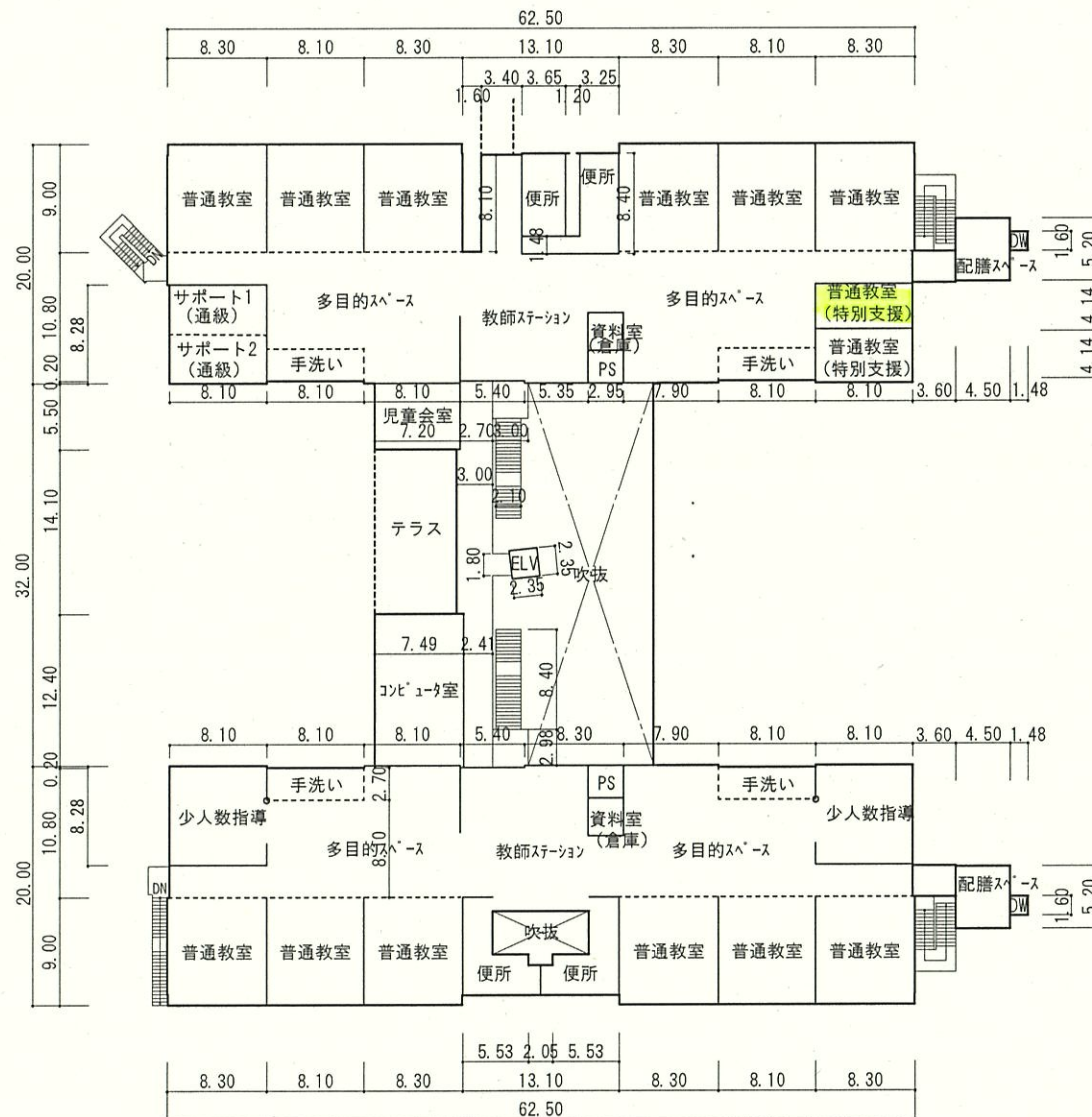

① 校舎2階

平面図 (1)	縮尺	$S = 1 : 500$ 	学 校 名	やたべ土合小学校 調査番号	調査府県	市町村	学 校	整理番号
					08	232	0989	

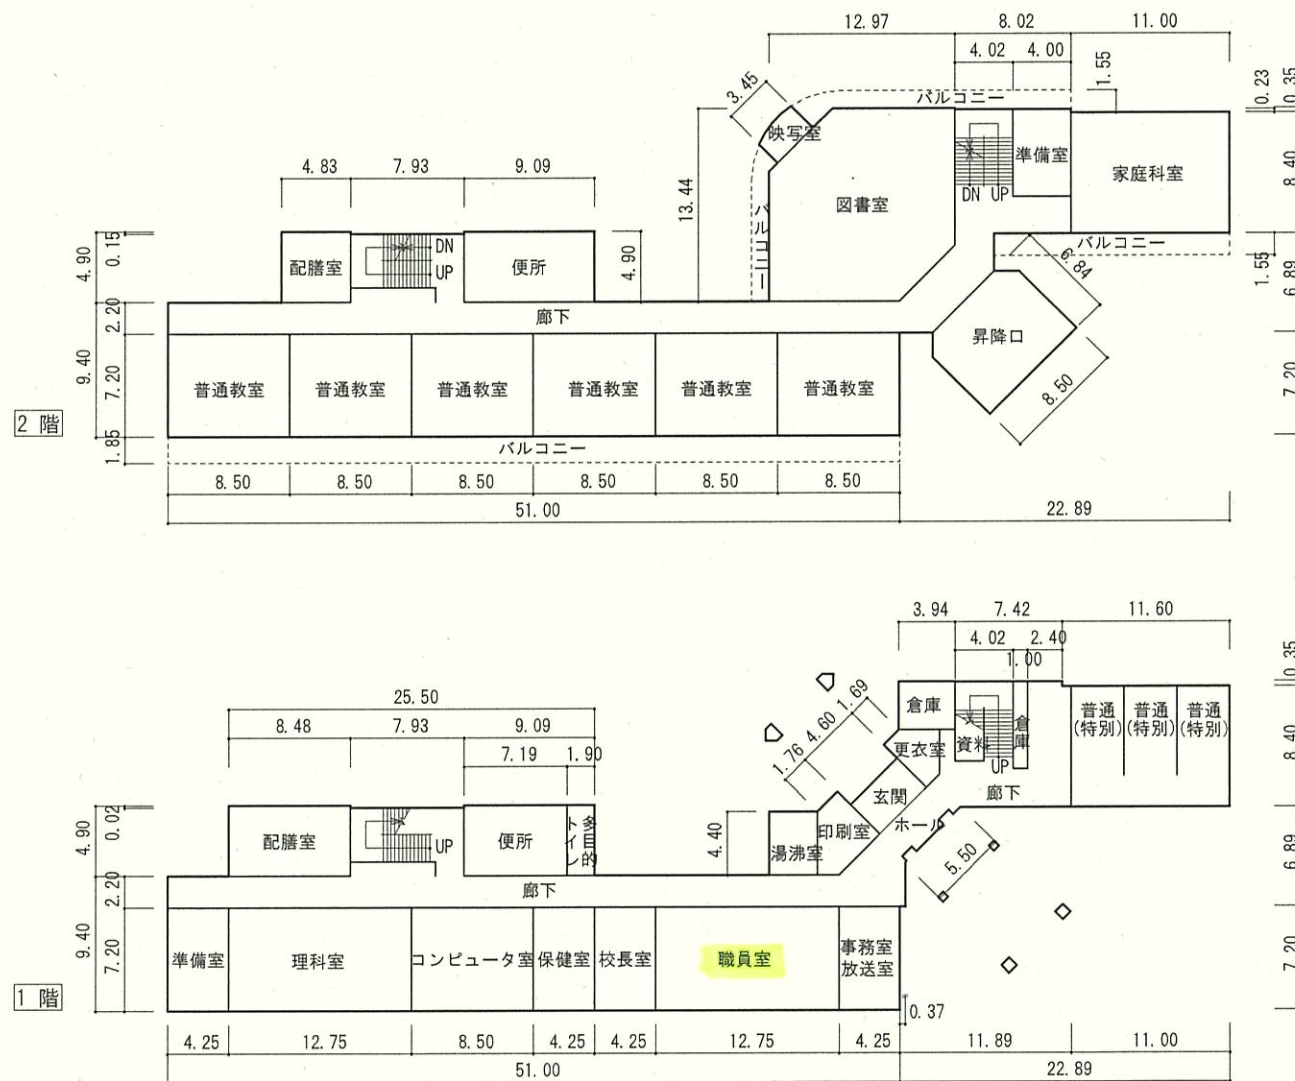

① 管理教室棟 計2,679m²