



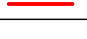
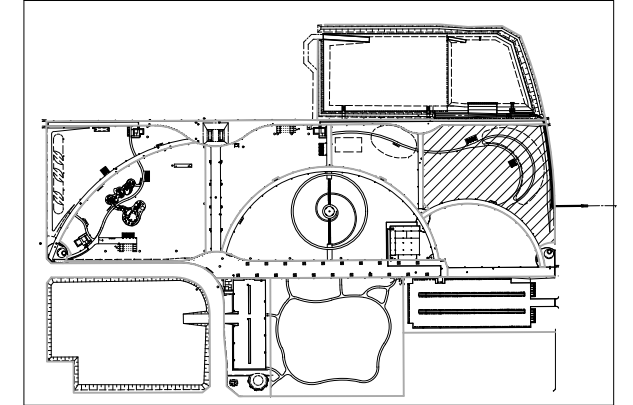
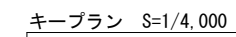
[illegible]

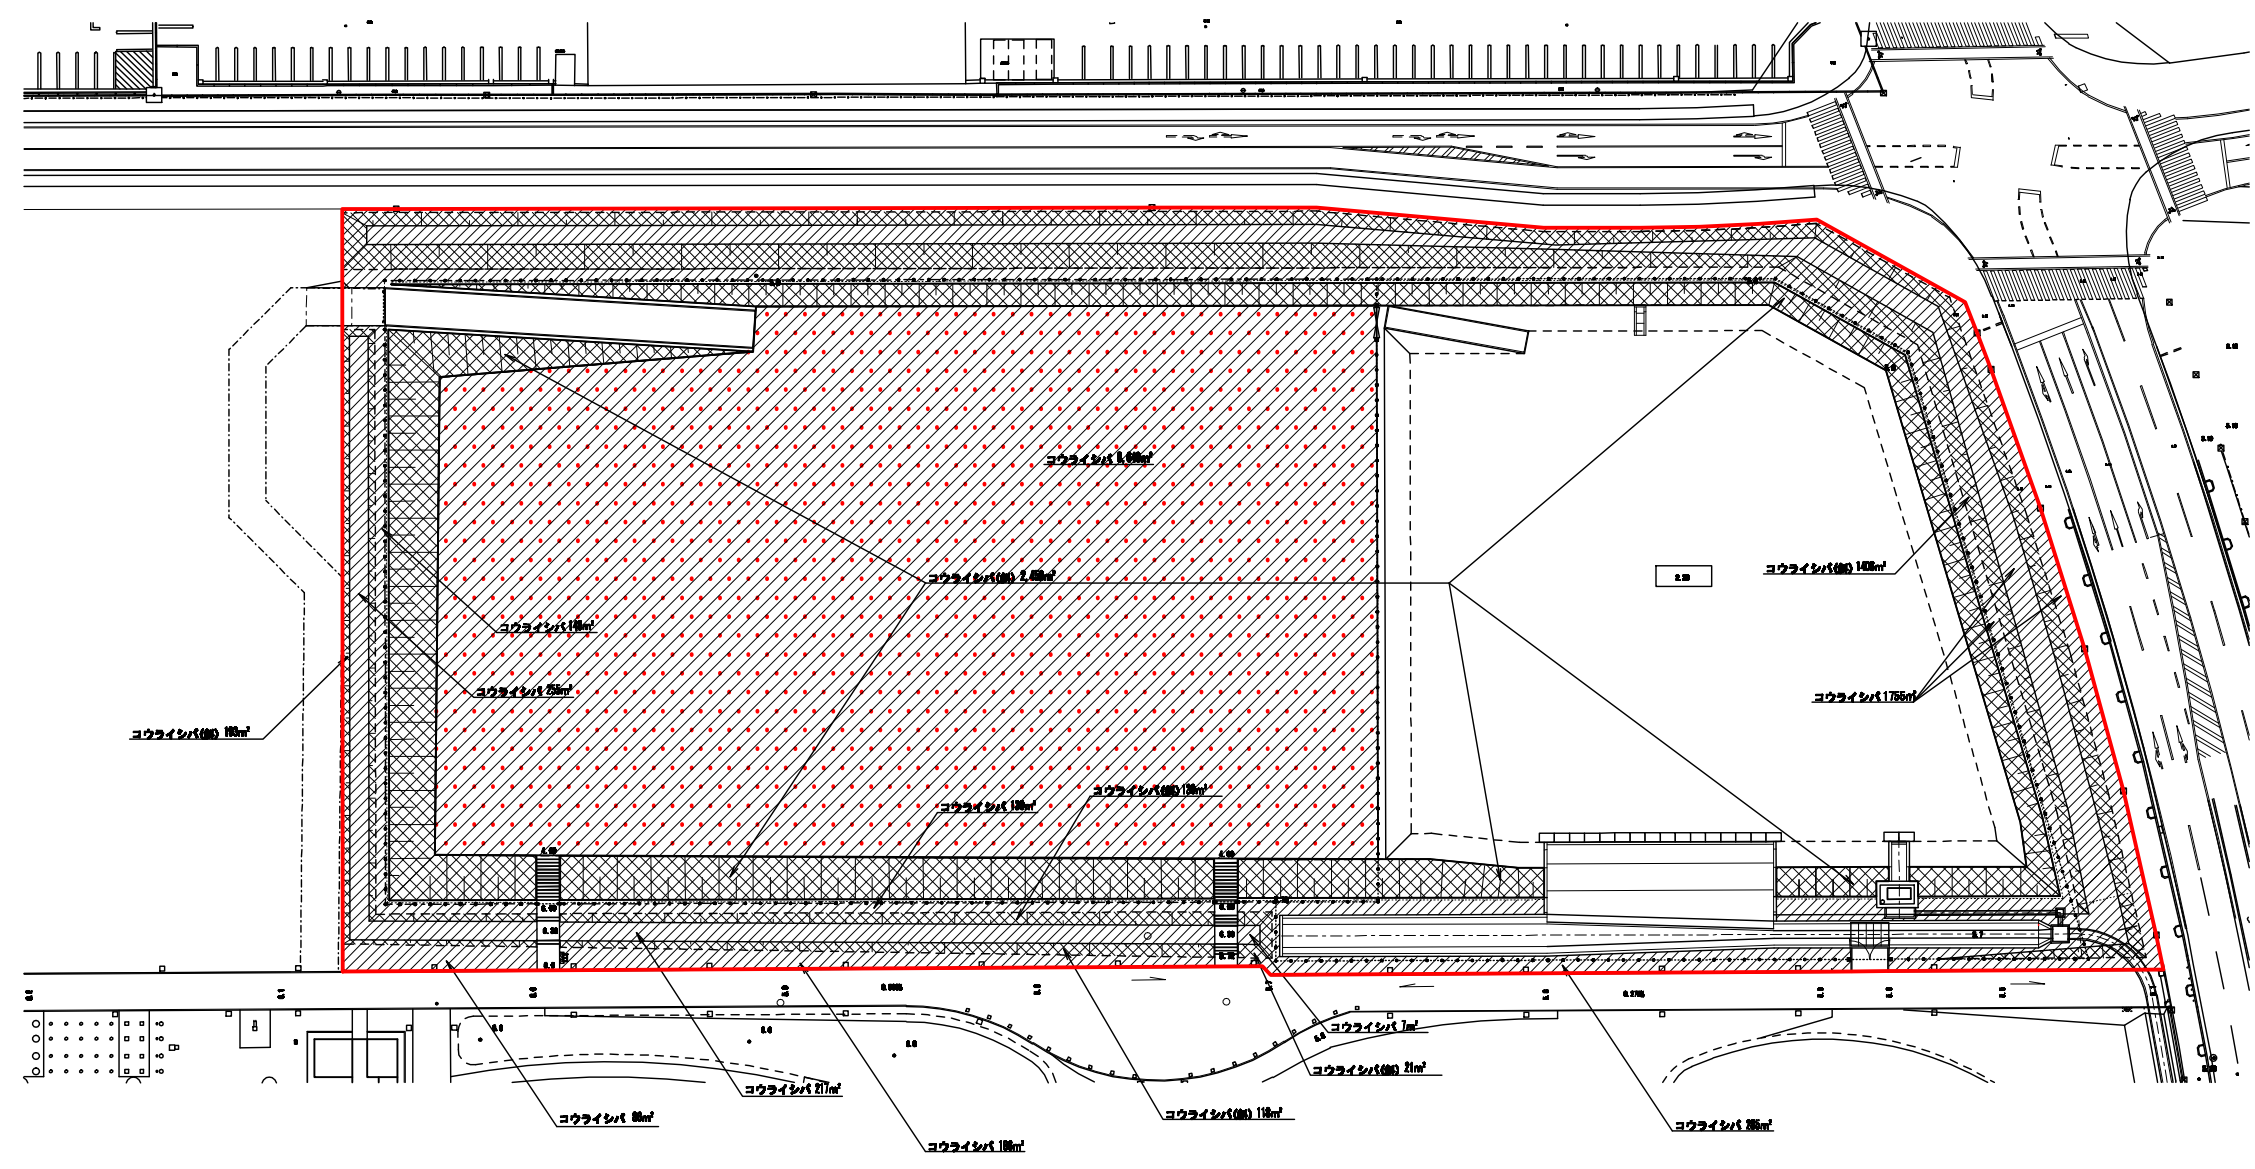

平面図 S=1/500

表 示	名 称	形状・寸法	単位	数 量	備 考
	コウライシバ	ハンドガイド式	㎡	11,710	
	コウライシバ (創)	両端付式	㎡	4,320	
	コウライシバ	ハンドガイド式	㎡	8,640	
	道路幅員		㎡	22,670	



(空地)

[illegible]