



計画平面図 S=1/500

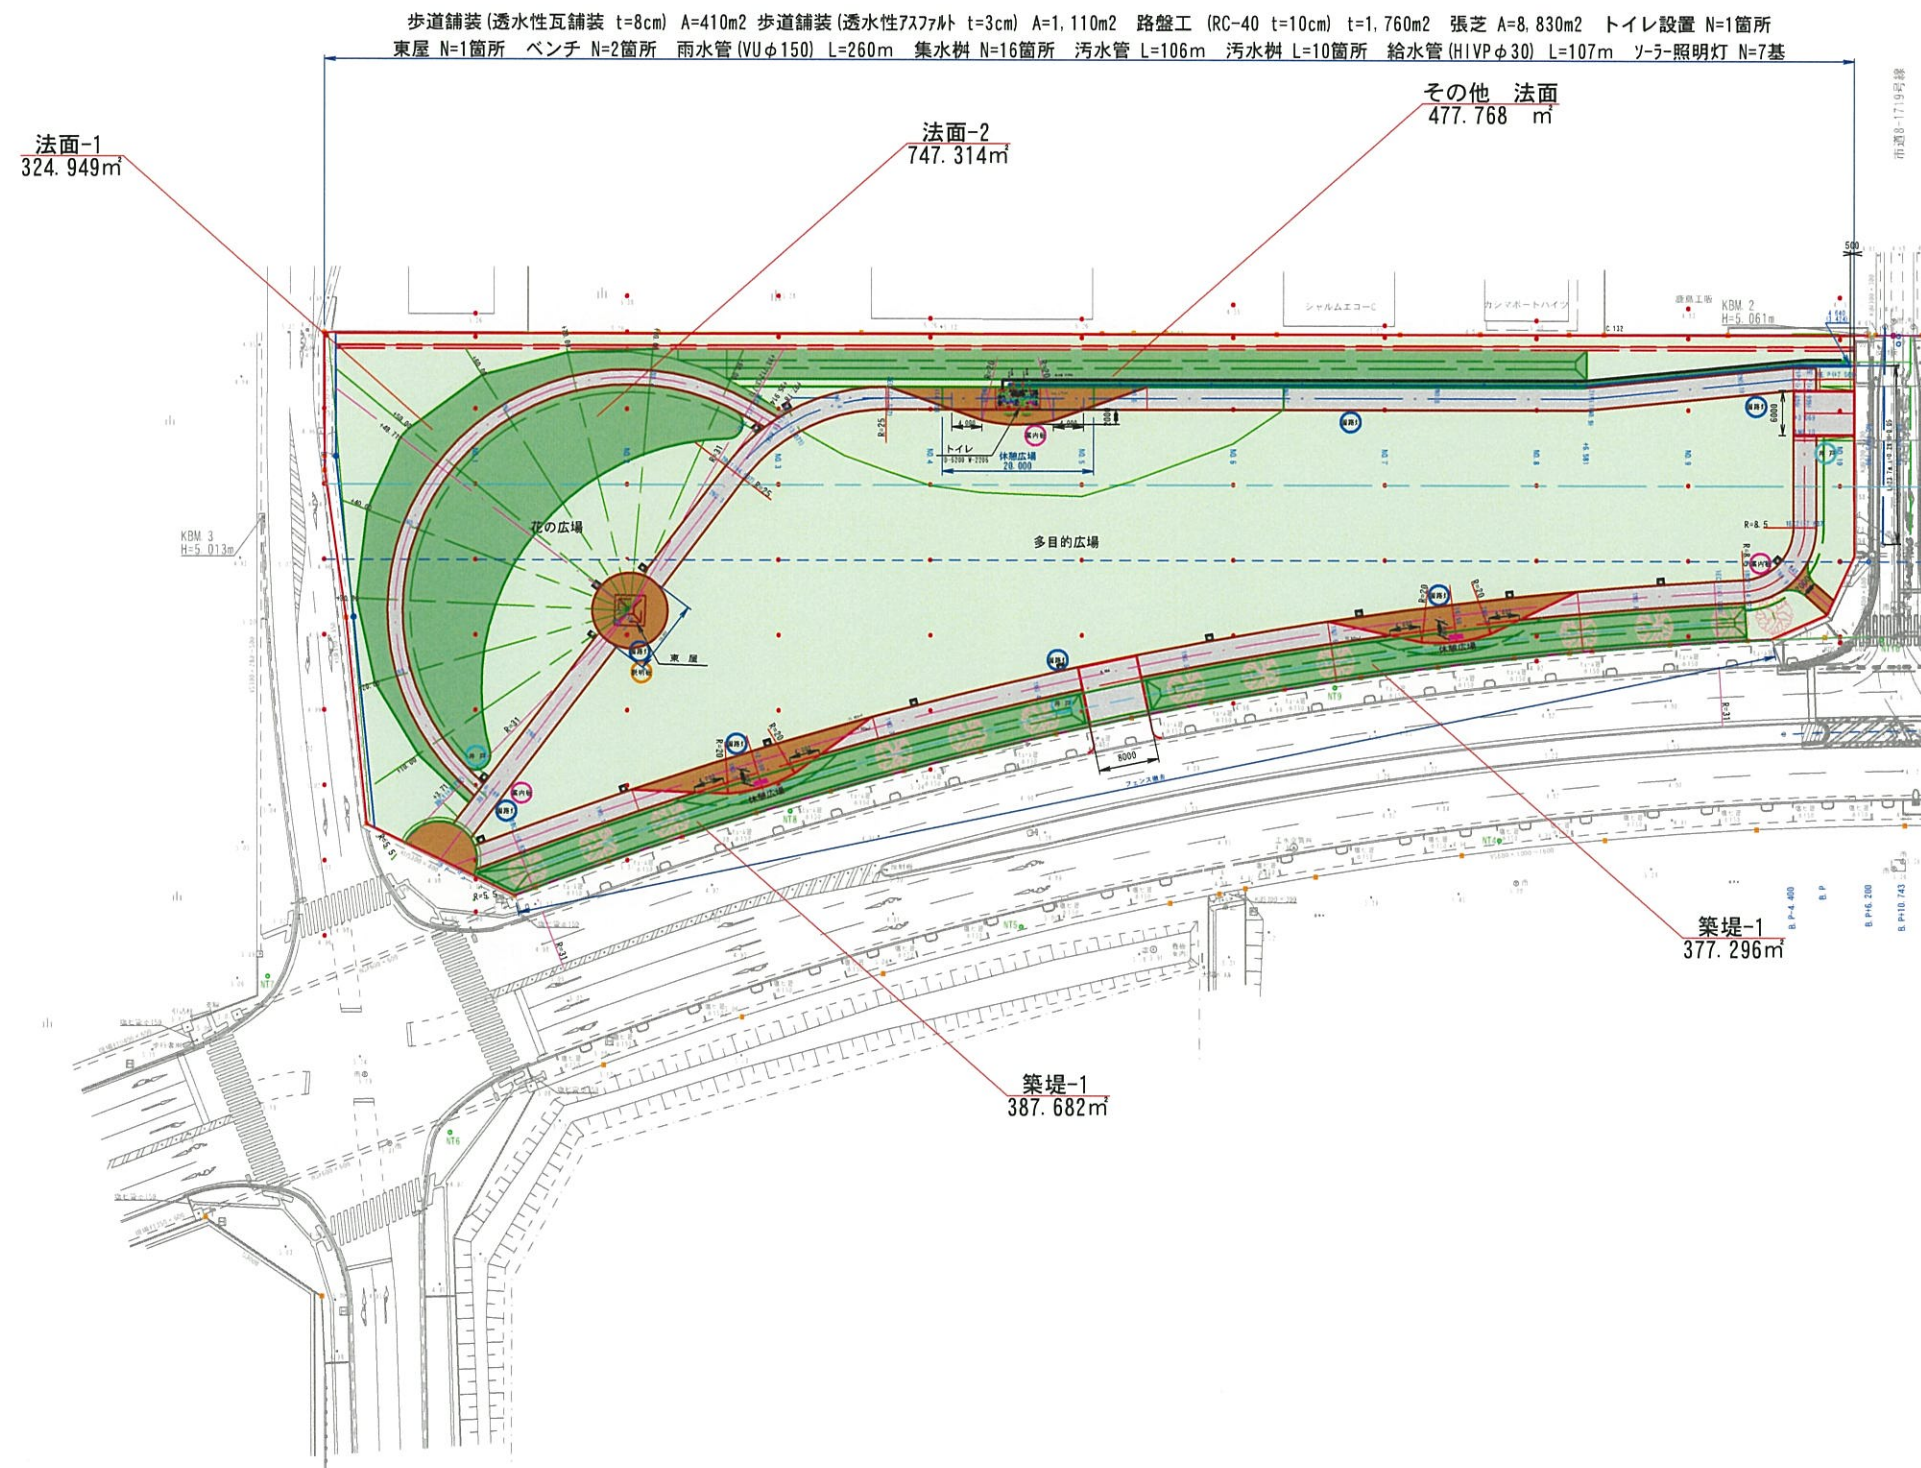

除草工平面図 S=1/250

安楽亭 神栖店

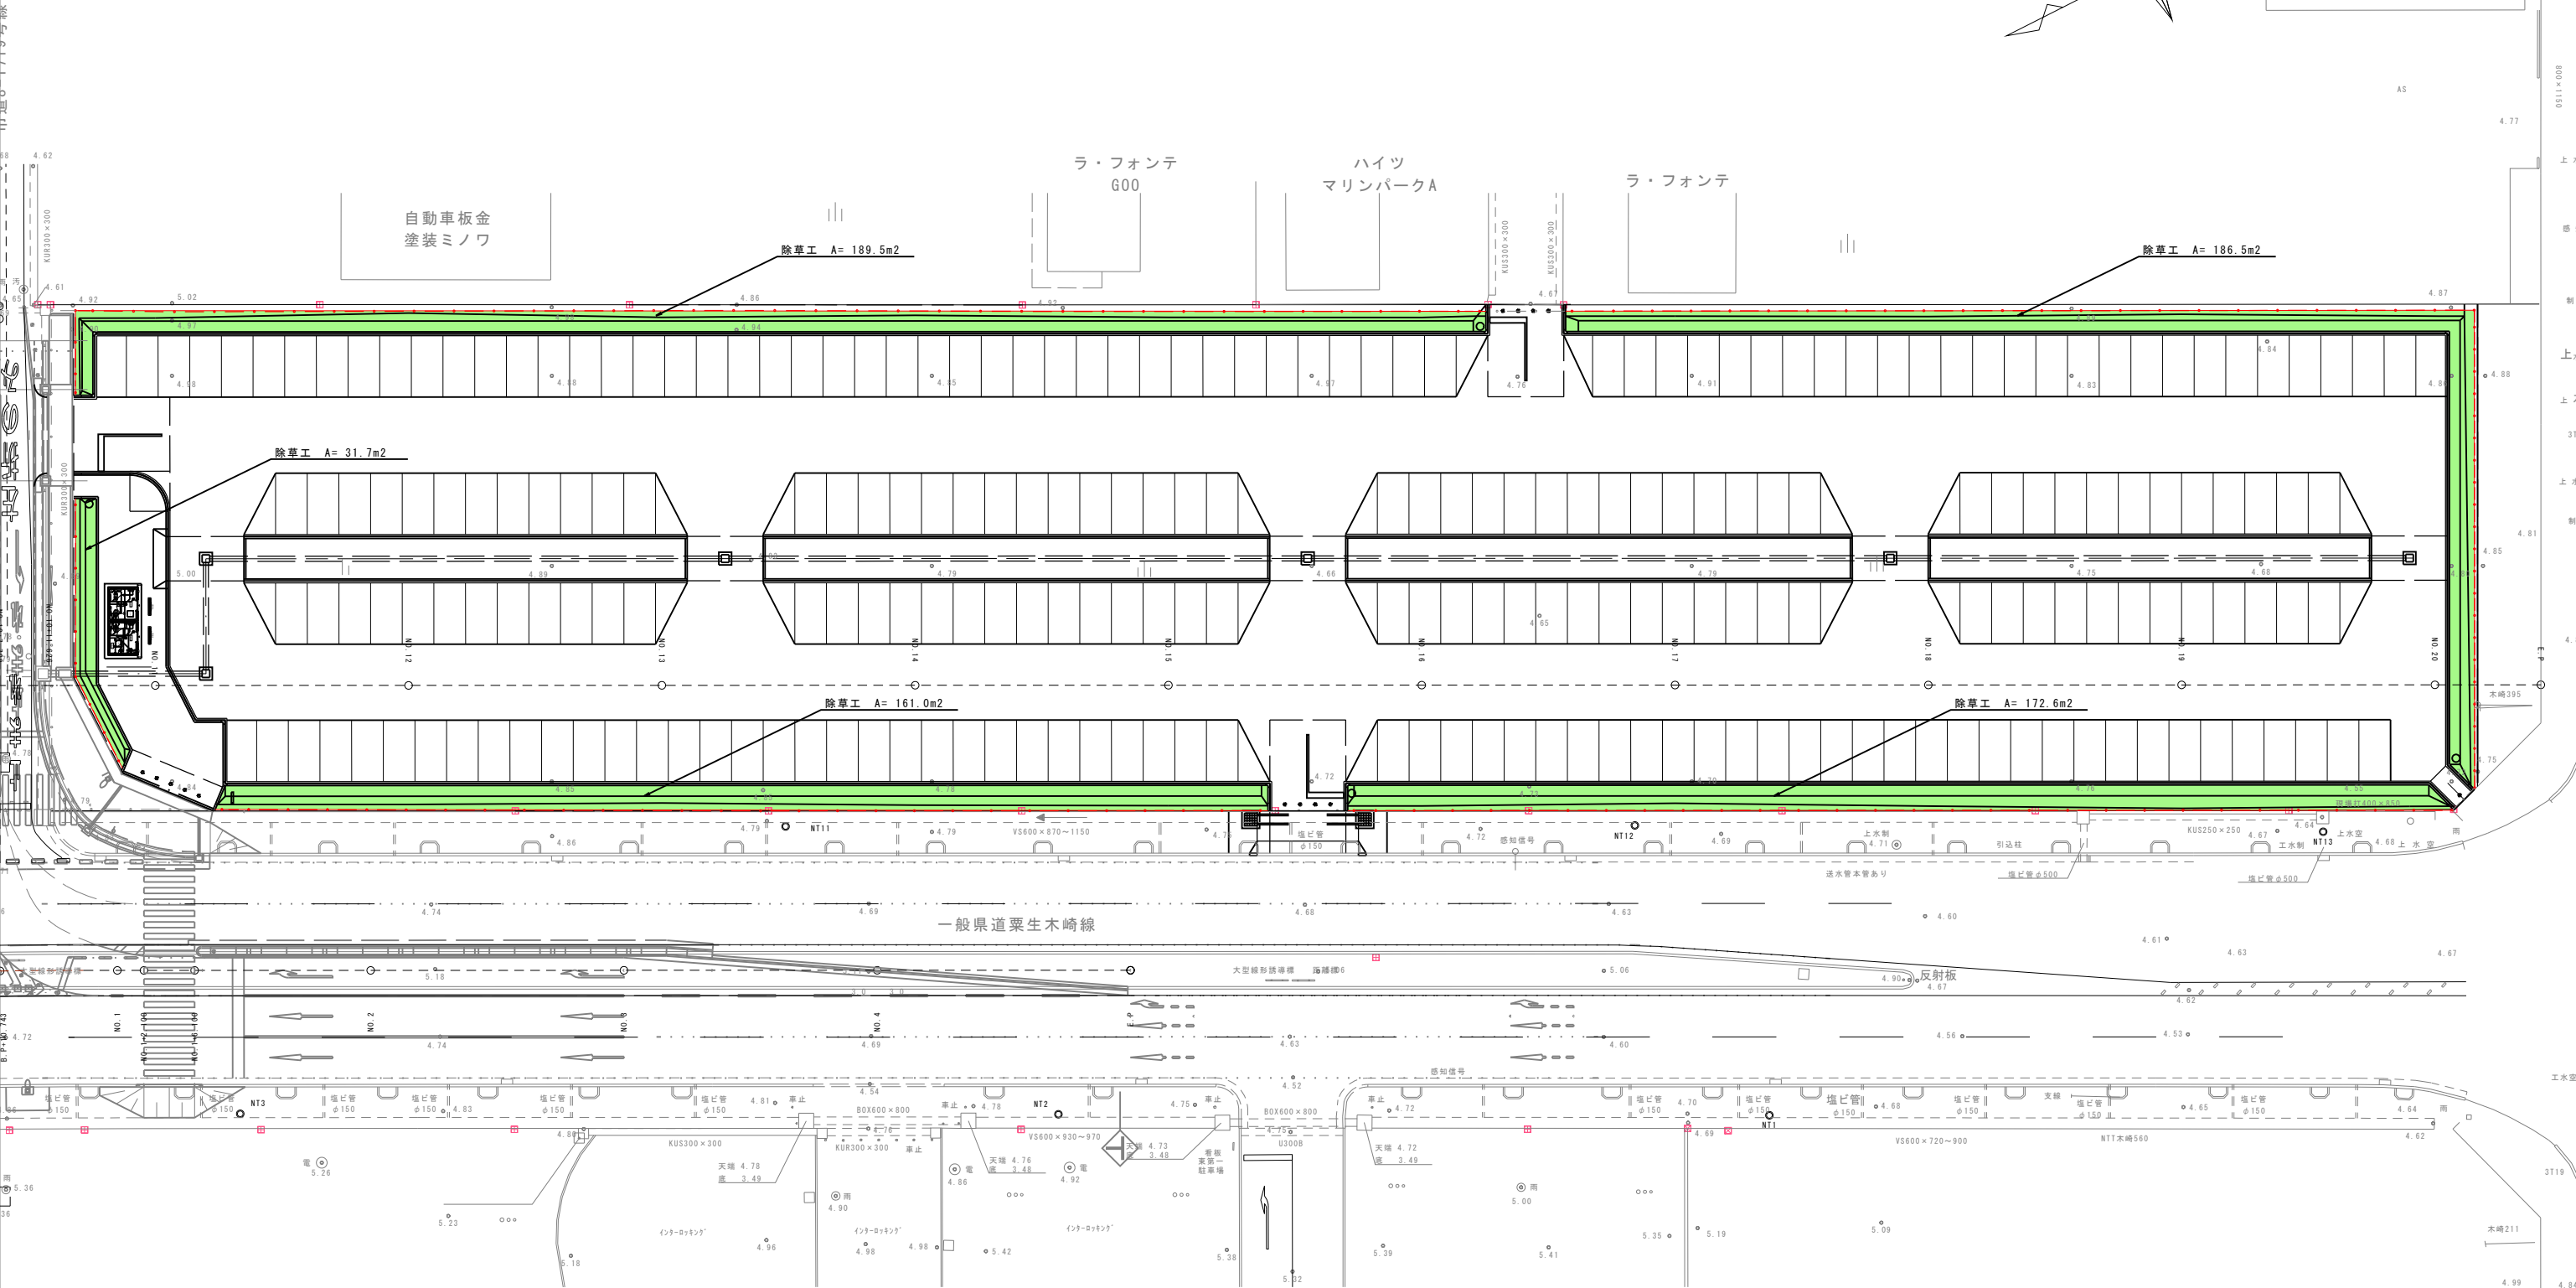

数量表

除草工			
1			31.7m2
2			189.5m2
3			186.5m2
4			161.0m2
5			172.6m2
合 計			741.3m2

施工年度	平成	年度
工 事 名		
路 線 名		
工事箇所	神栖市木崎地内	
図面種別	除草工平面図	
縮 尺	1:250	
図面番号	全	業の内 号
内容表示		