


草刈平面図 S=1/2000

神栖総合公園草刈 (B工区) 業務委託 草刈面積 A=34,190㎡


W=21.0m

L=174m
植栽設置 A=3,130㎡
人力作業 A= 527㎡

工業用地側
植栽設置 A= 2,100㎡

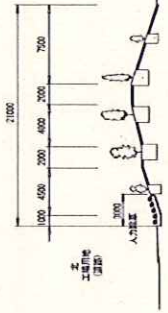

神栖総合公園草刈 (D工区) 業務委託 草刈面積 A=43,600㎡

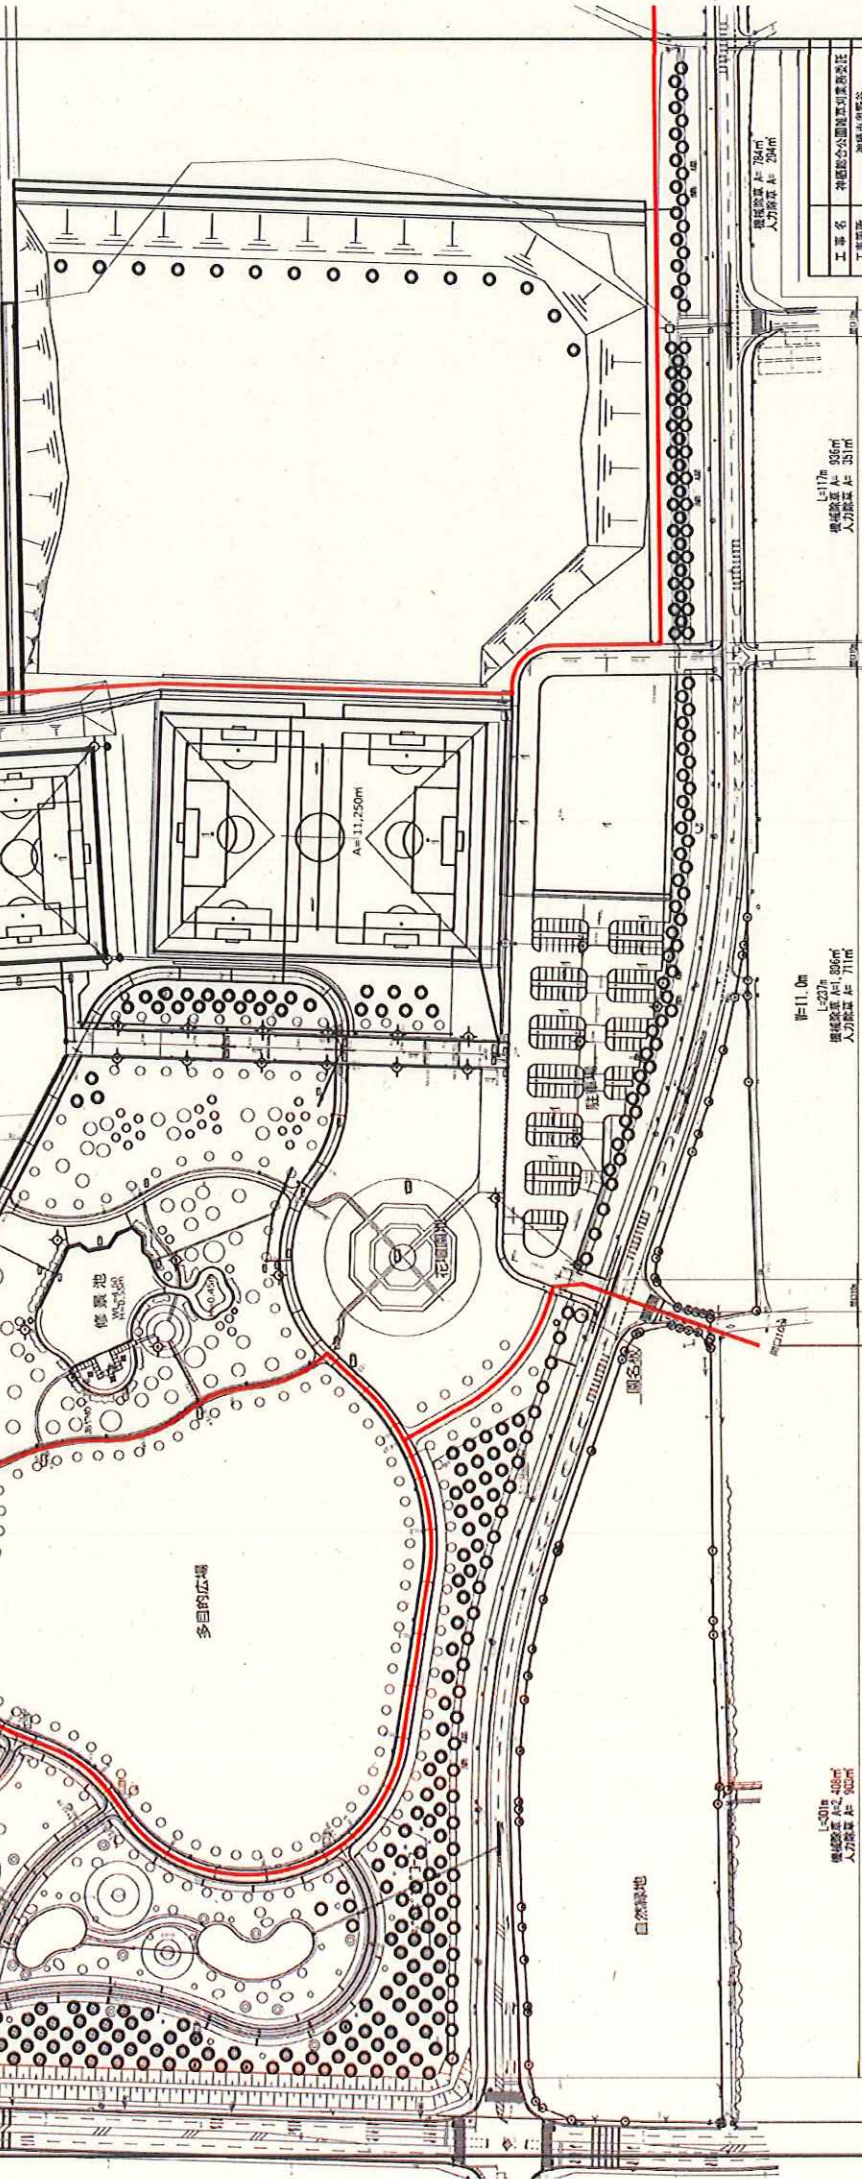

神栖総合公園草刈 (A工区) 業務委託 草刈面積 A=33,890㎡

神栖総合公園草刈 (C工区) 業務委託 草刈面積 A=32,690㎡

工事名	神栖総合公園草刈業務委託
工事箇所	神栖市東区
図面種類	草刈計画図
図面番号	全 量の内 号 ()
内容表示	内 容 示 示