


位置図 $S=1/10,000$

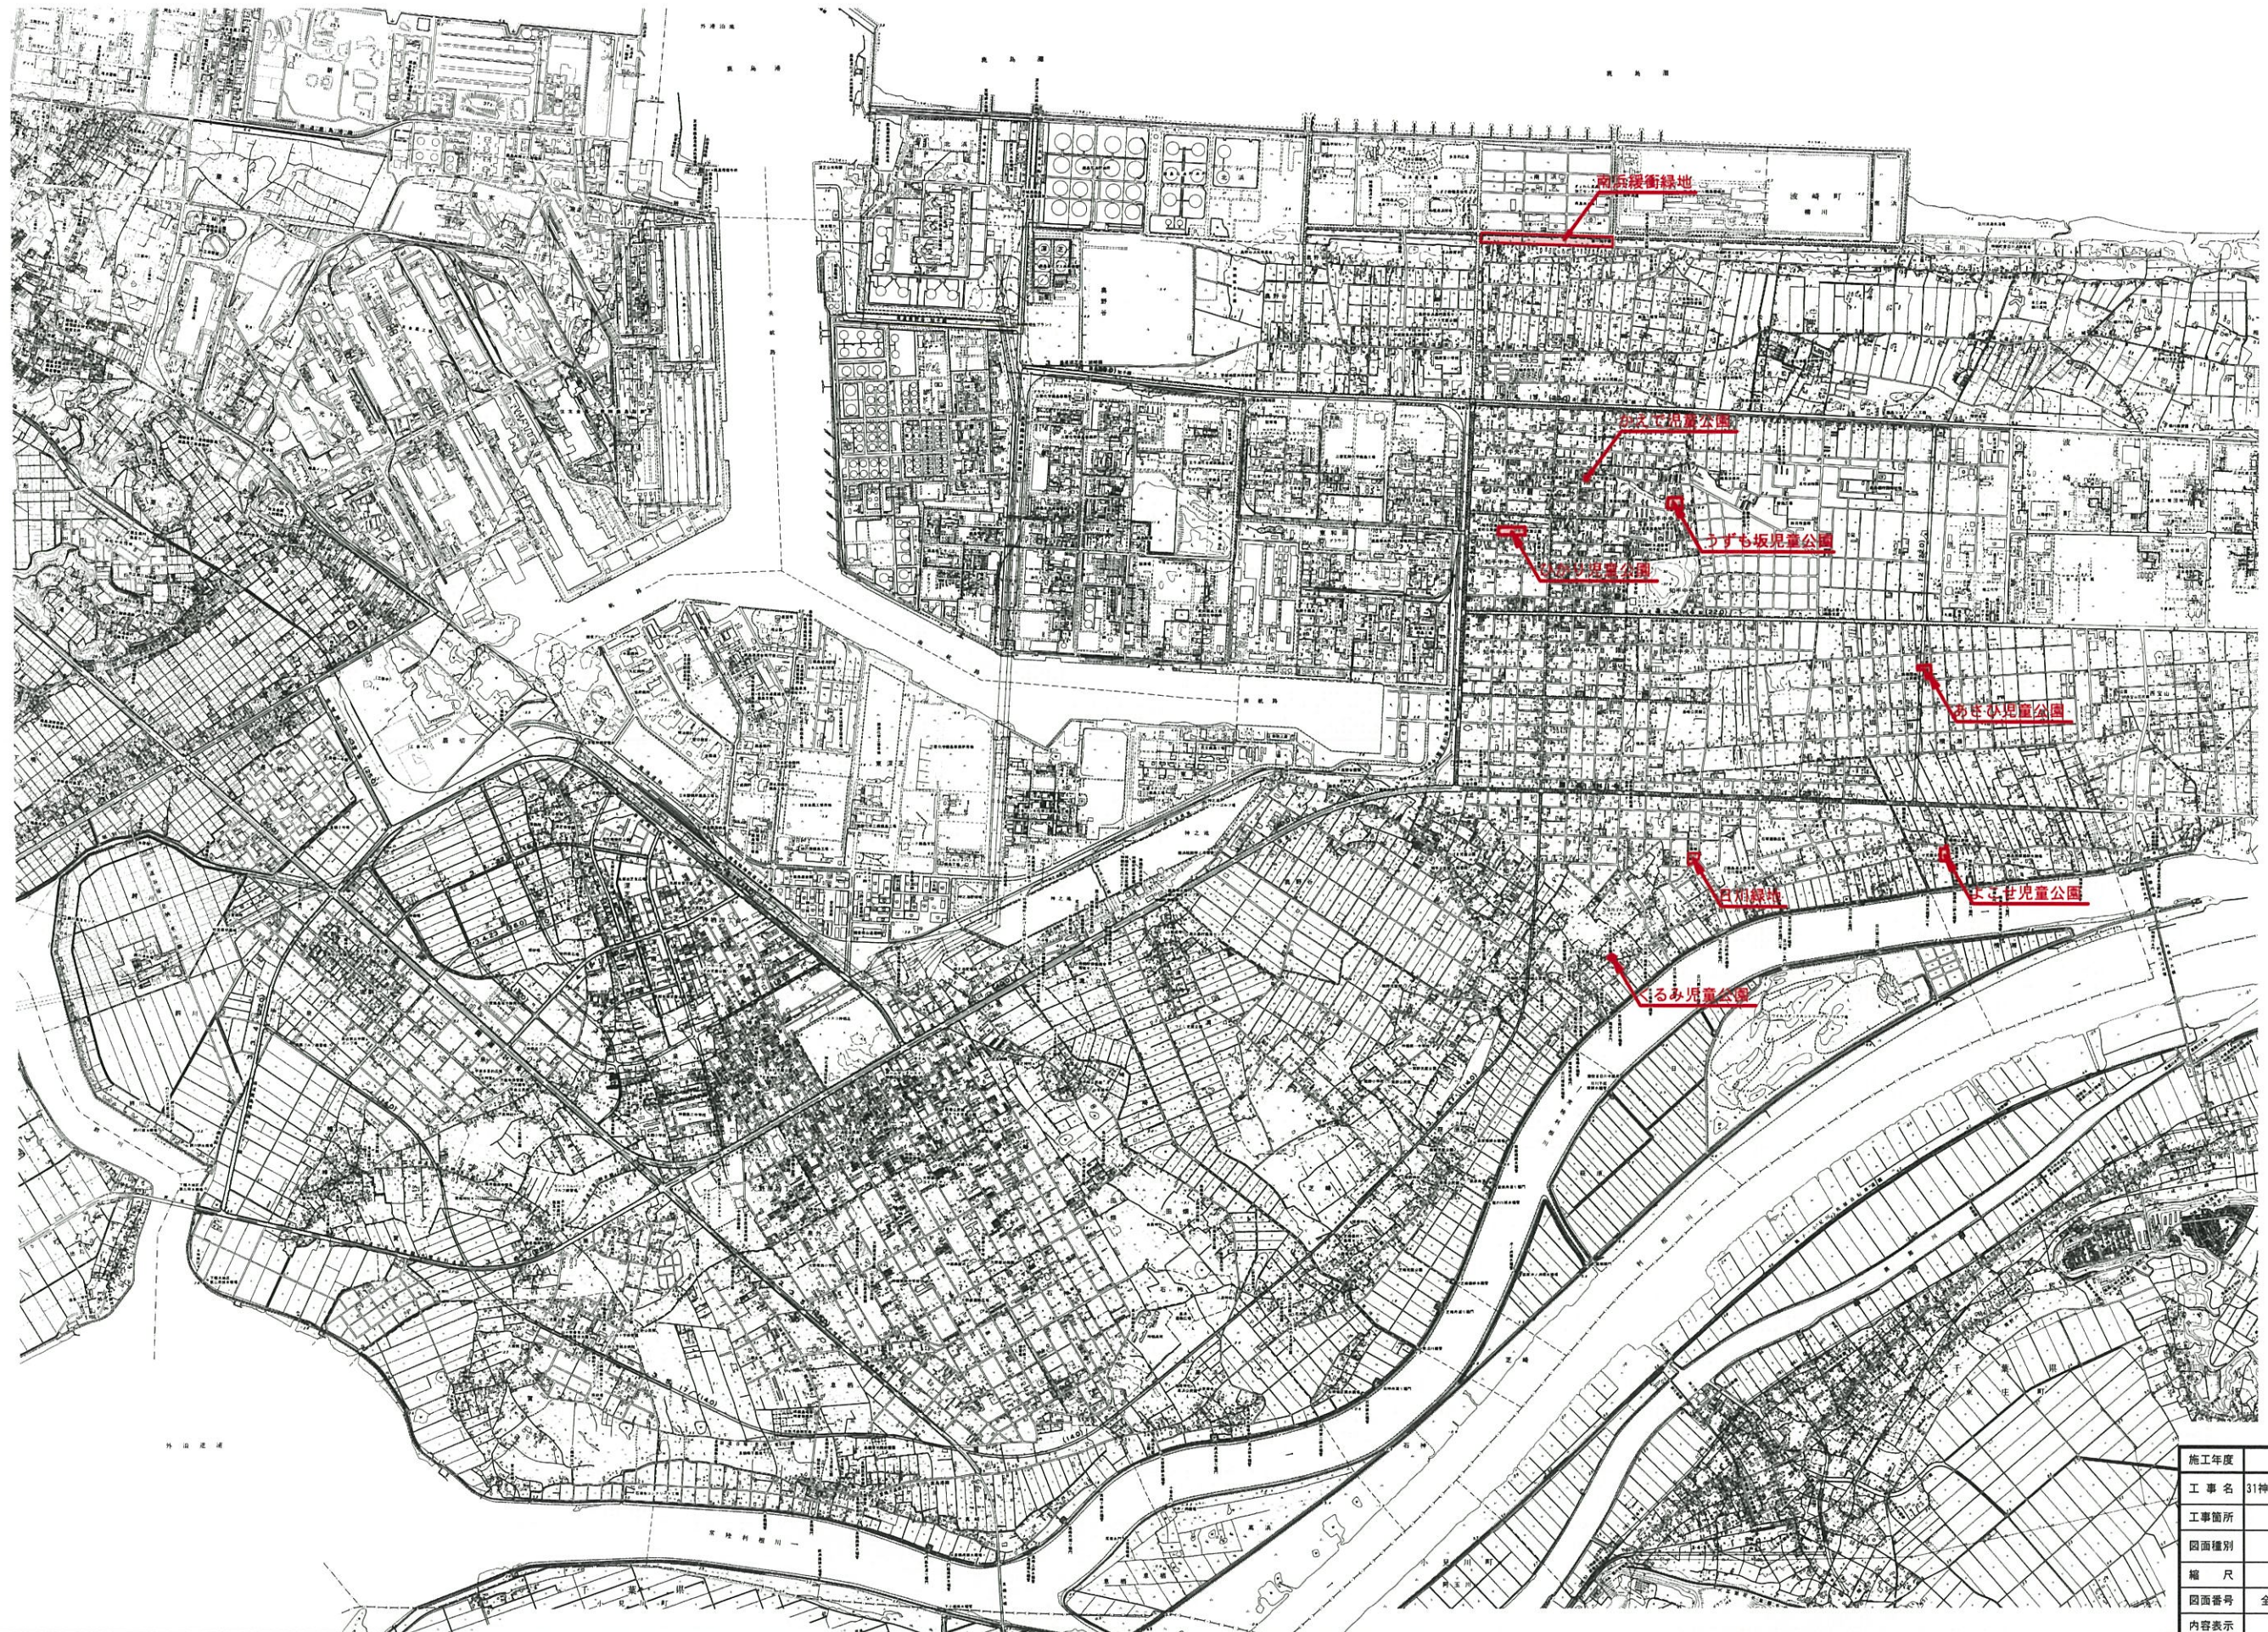

施工年度	平成 31 年度
工事名	31神栖街区公園 A・B・C地区 管理業務委託
工事箇所	A工区
図面種別	位置図
縮尺	図示
図面番号	全 葉 の 内 号
内容表示	～