


位置図 S=1/10,000

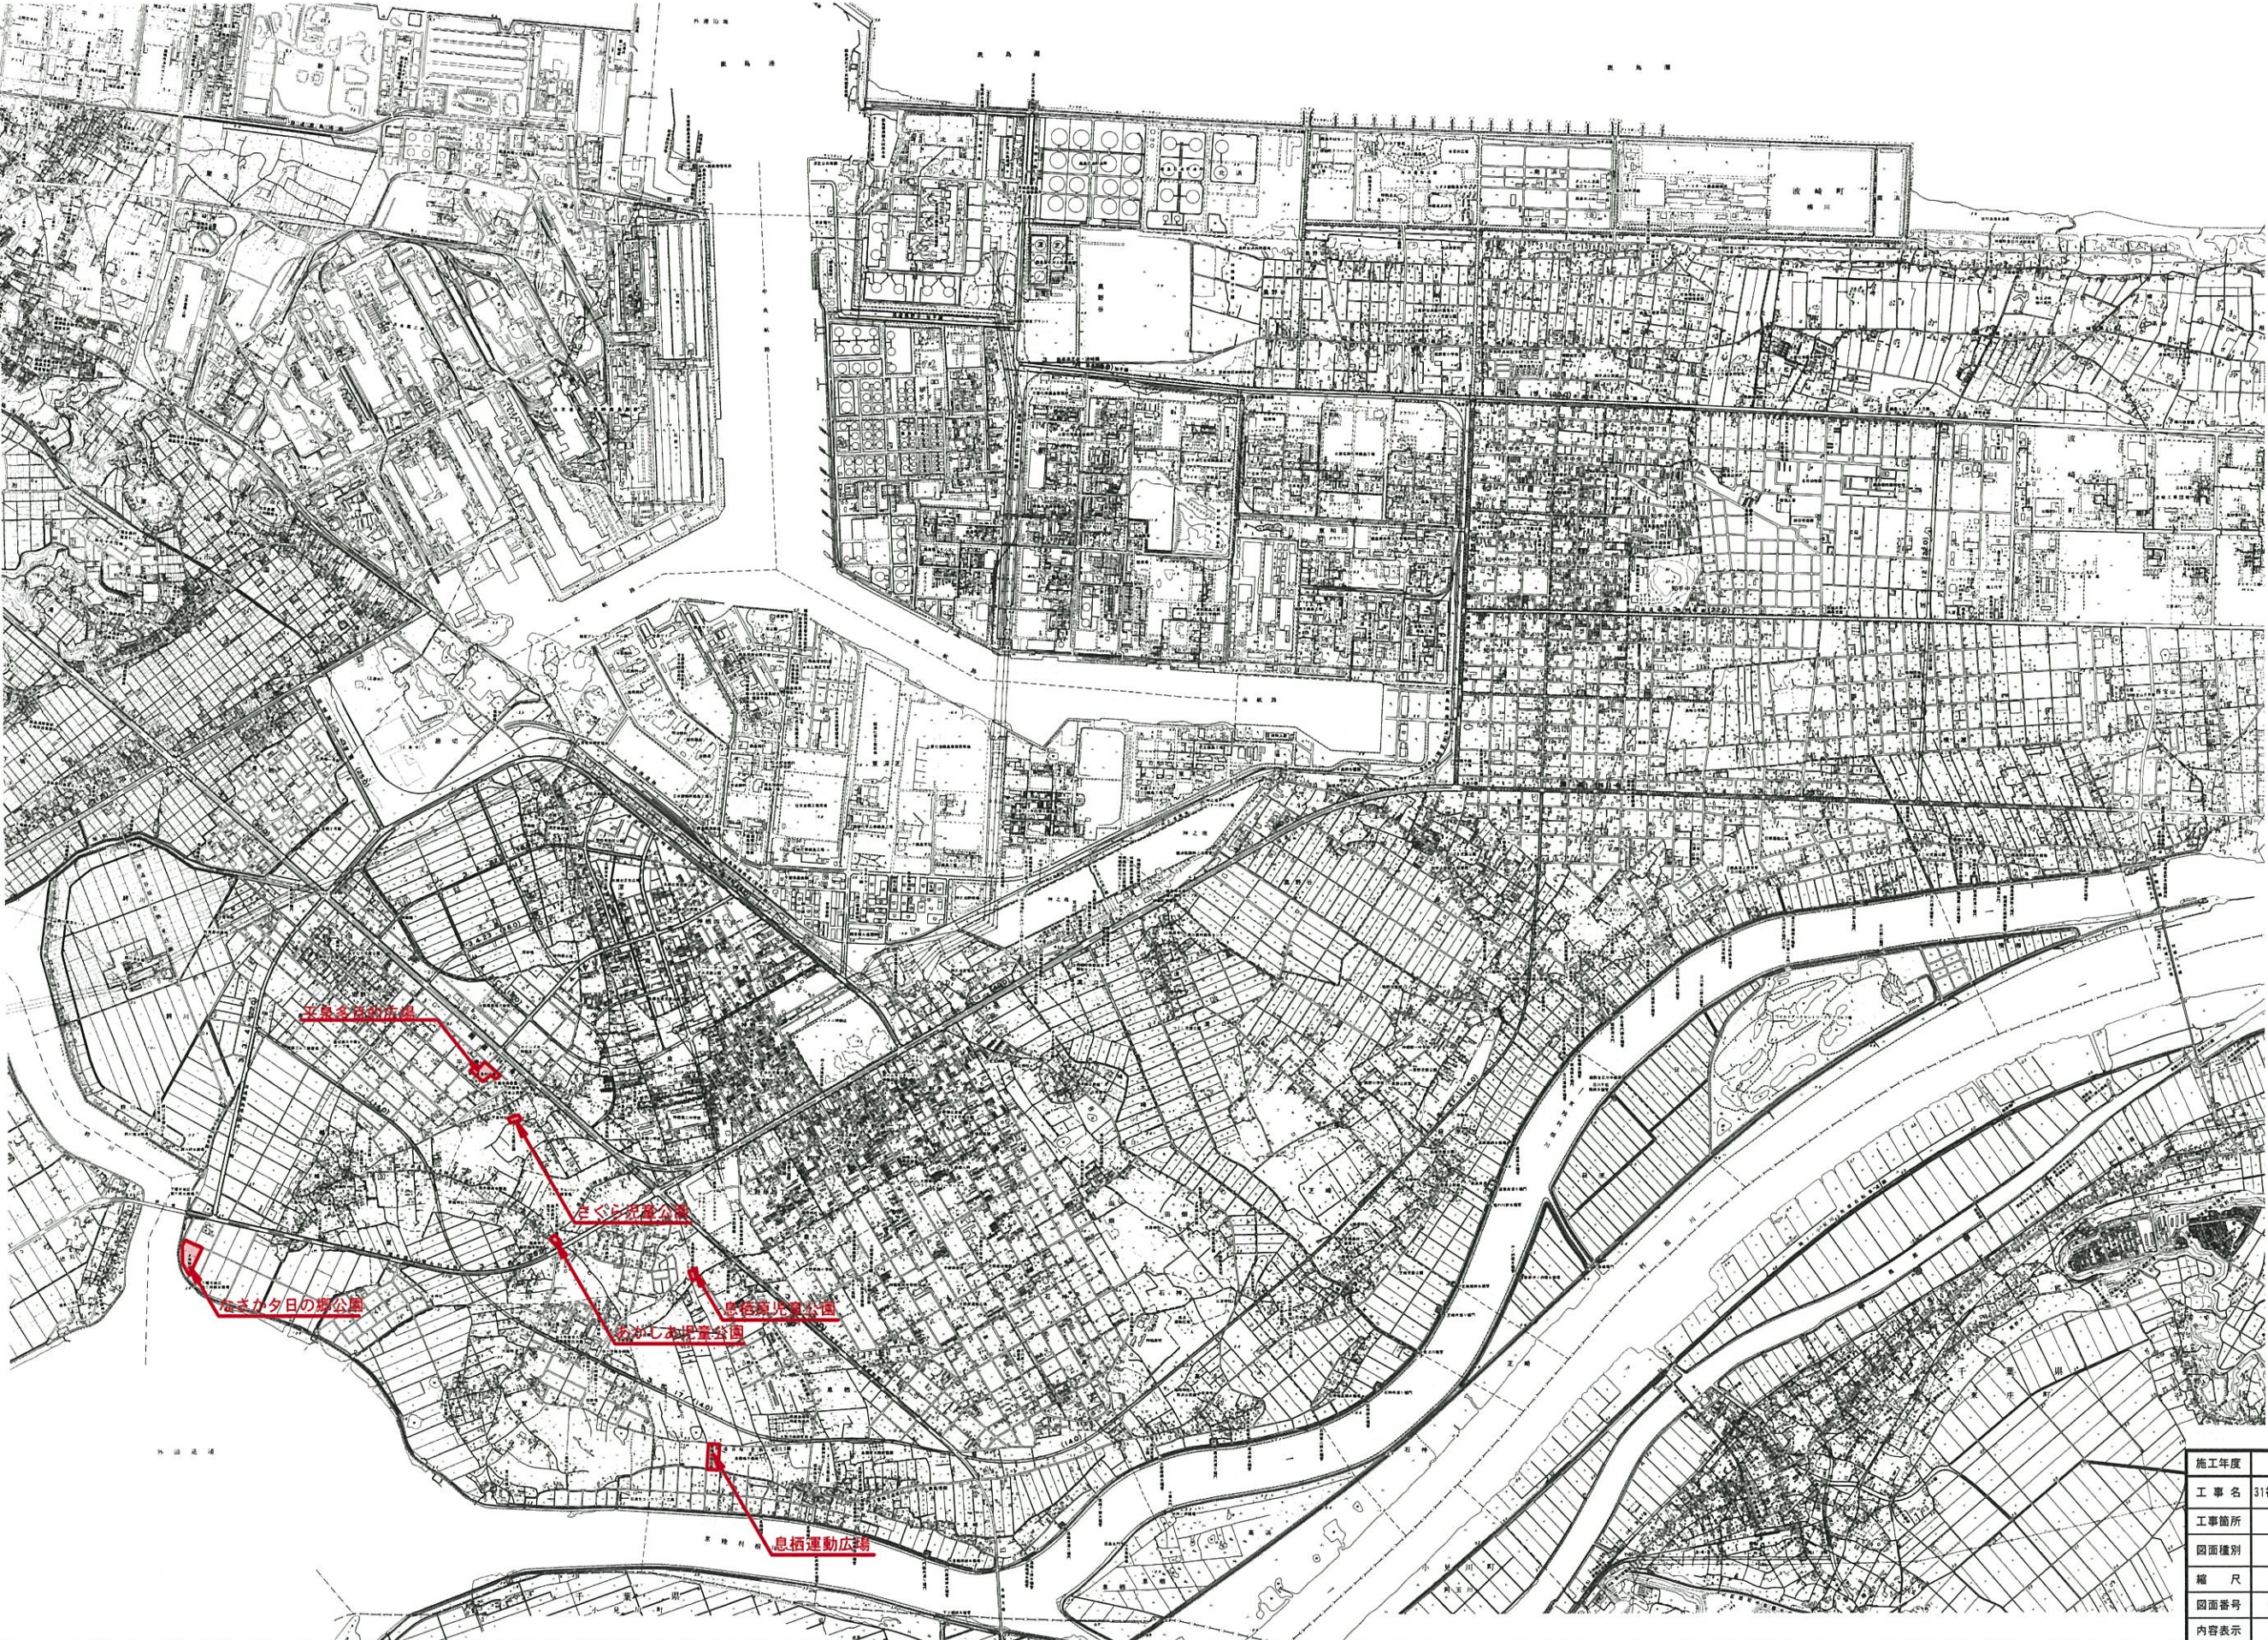

施工年度	平成 31 年 度
工 事 名	31神栖街区公園 A・B・C地区 管理業務委託
工事箇所	C地区
図面種別	位置図
縮 尺	図 示
図面番号	全 葉 の 内 号
内容表示	～