


神栖中央公園平面図

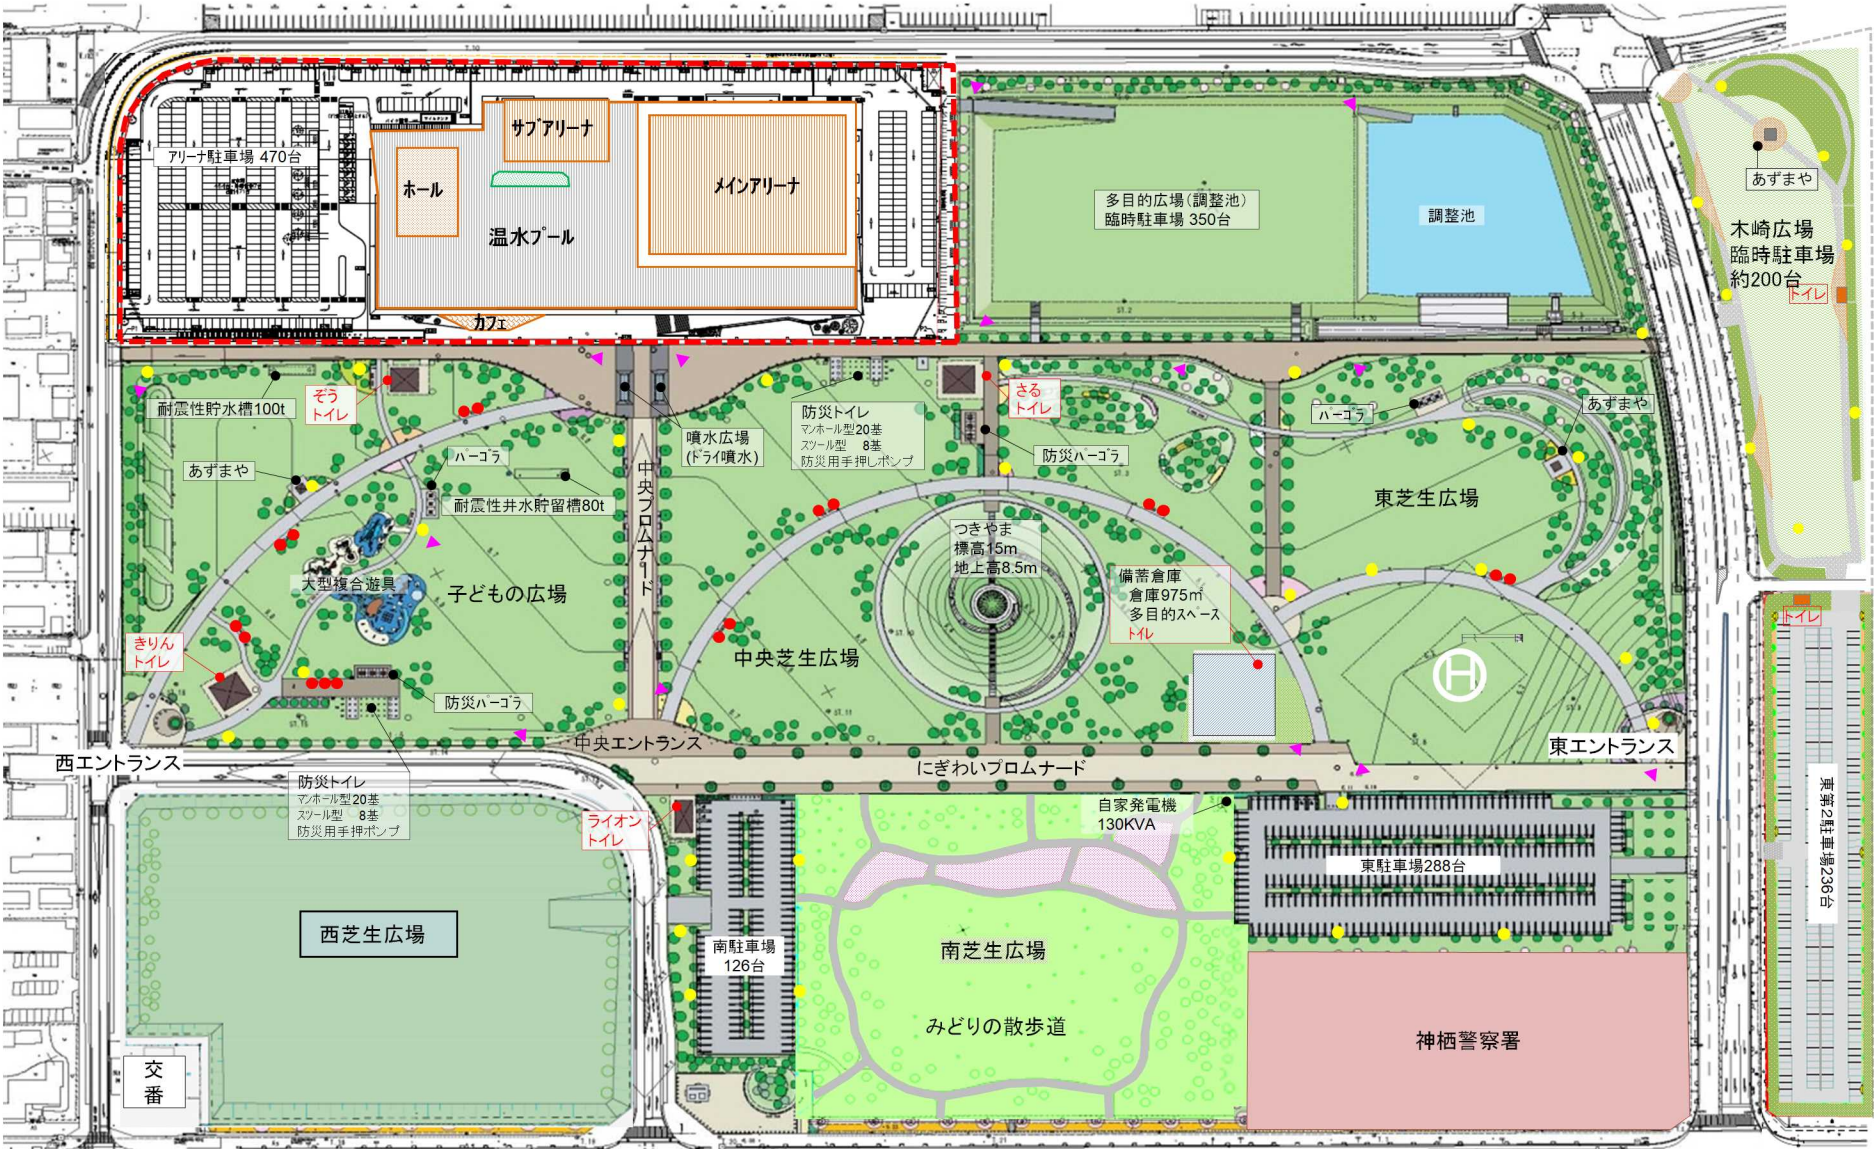

← 至鹿嶋

国道124号

至銚子→

公園施設： 駐車場約2,070台（通常時利用1120台，臨時駐車場：西芝生広場約400台，木崎広場約200台，多目的広場350台）
 多目的広場（調整池），芝生広場，大型複合遊具，ドライ噴水，園路，トイレ7箇所
 照明，築山，あずまや，パーゴラ，水飲み，ベンチ，エントランス，植栽

- 凡例
- : かまどベンチ 17
 - : ソーラー照明 36
 - ▼ : 放送設備 15