


$$S = 1 / 10, 000$$

饒子港




施工年度	平成 31 年度
工 事 名	31号トンネル土砂等撤去業務委託
施 設 名	31号トンネル
工事箇所	神戸市 波崎 地内
図面種別	位 置 図
縮 尺	1 : 10,000
図面番号	全 葉の内 号 ( / )
内容表示	～



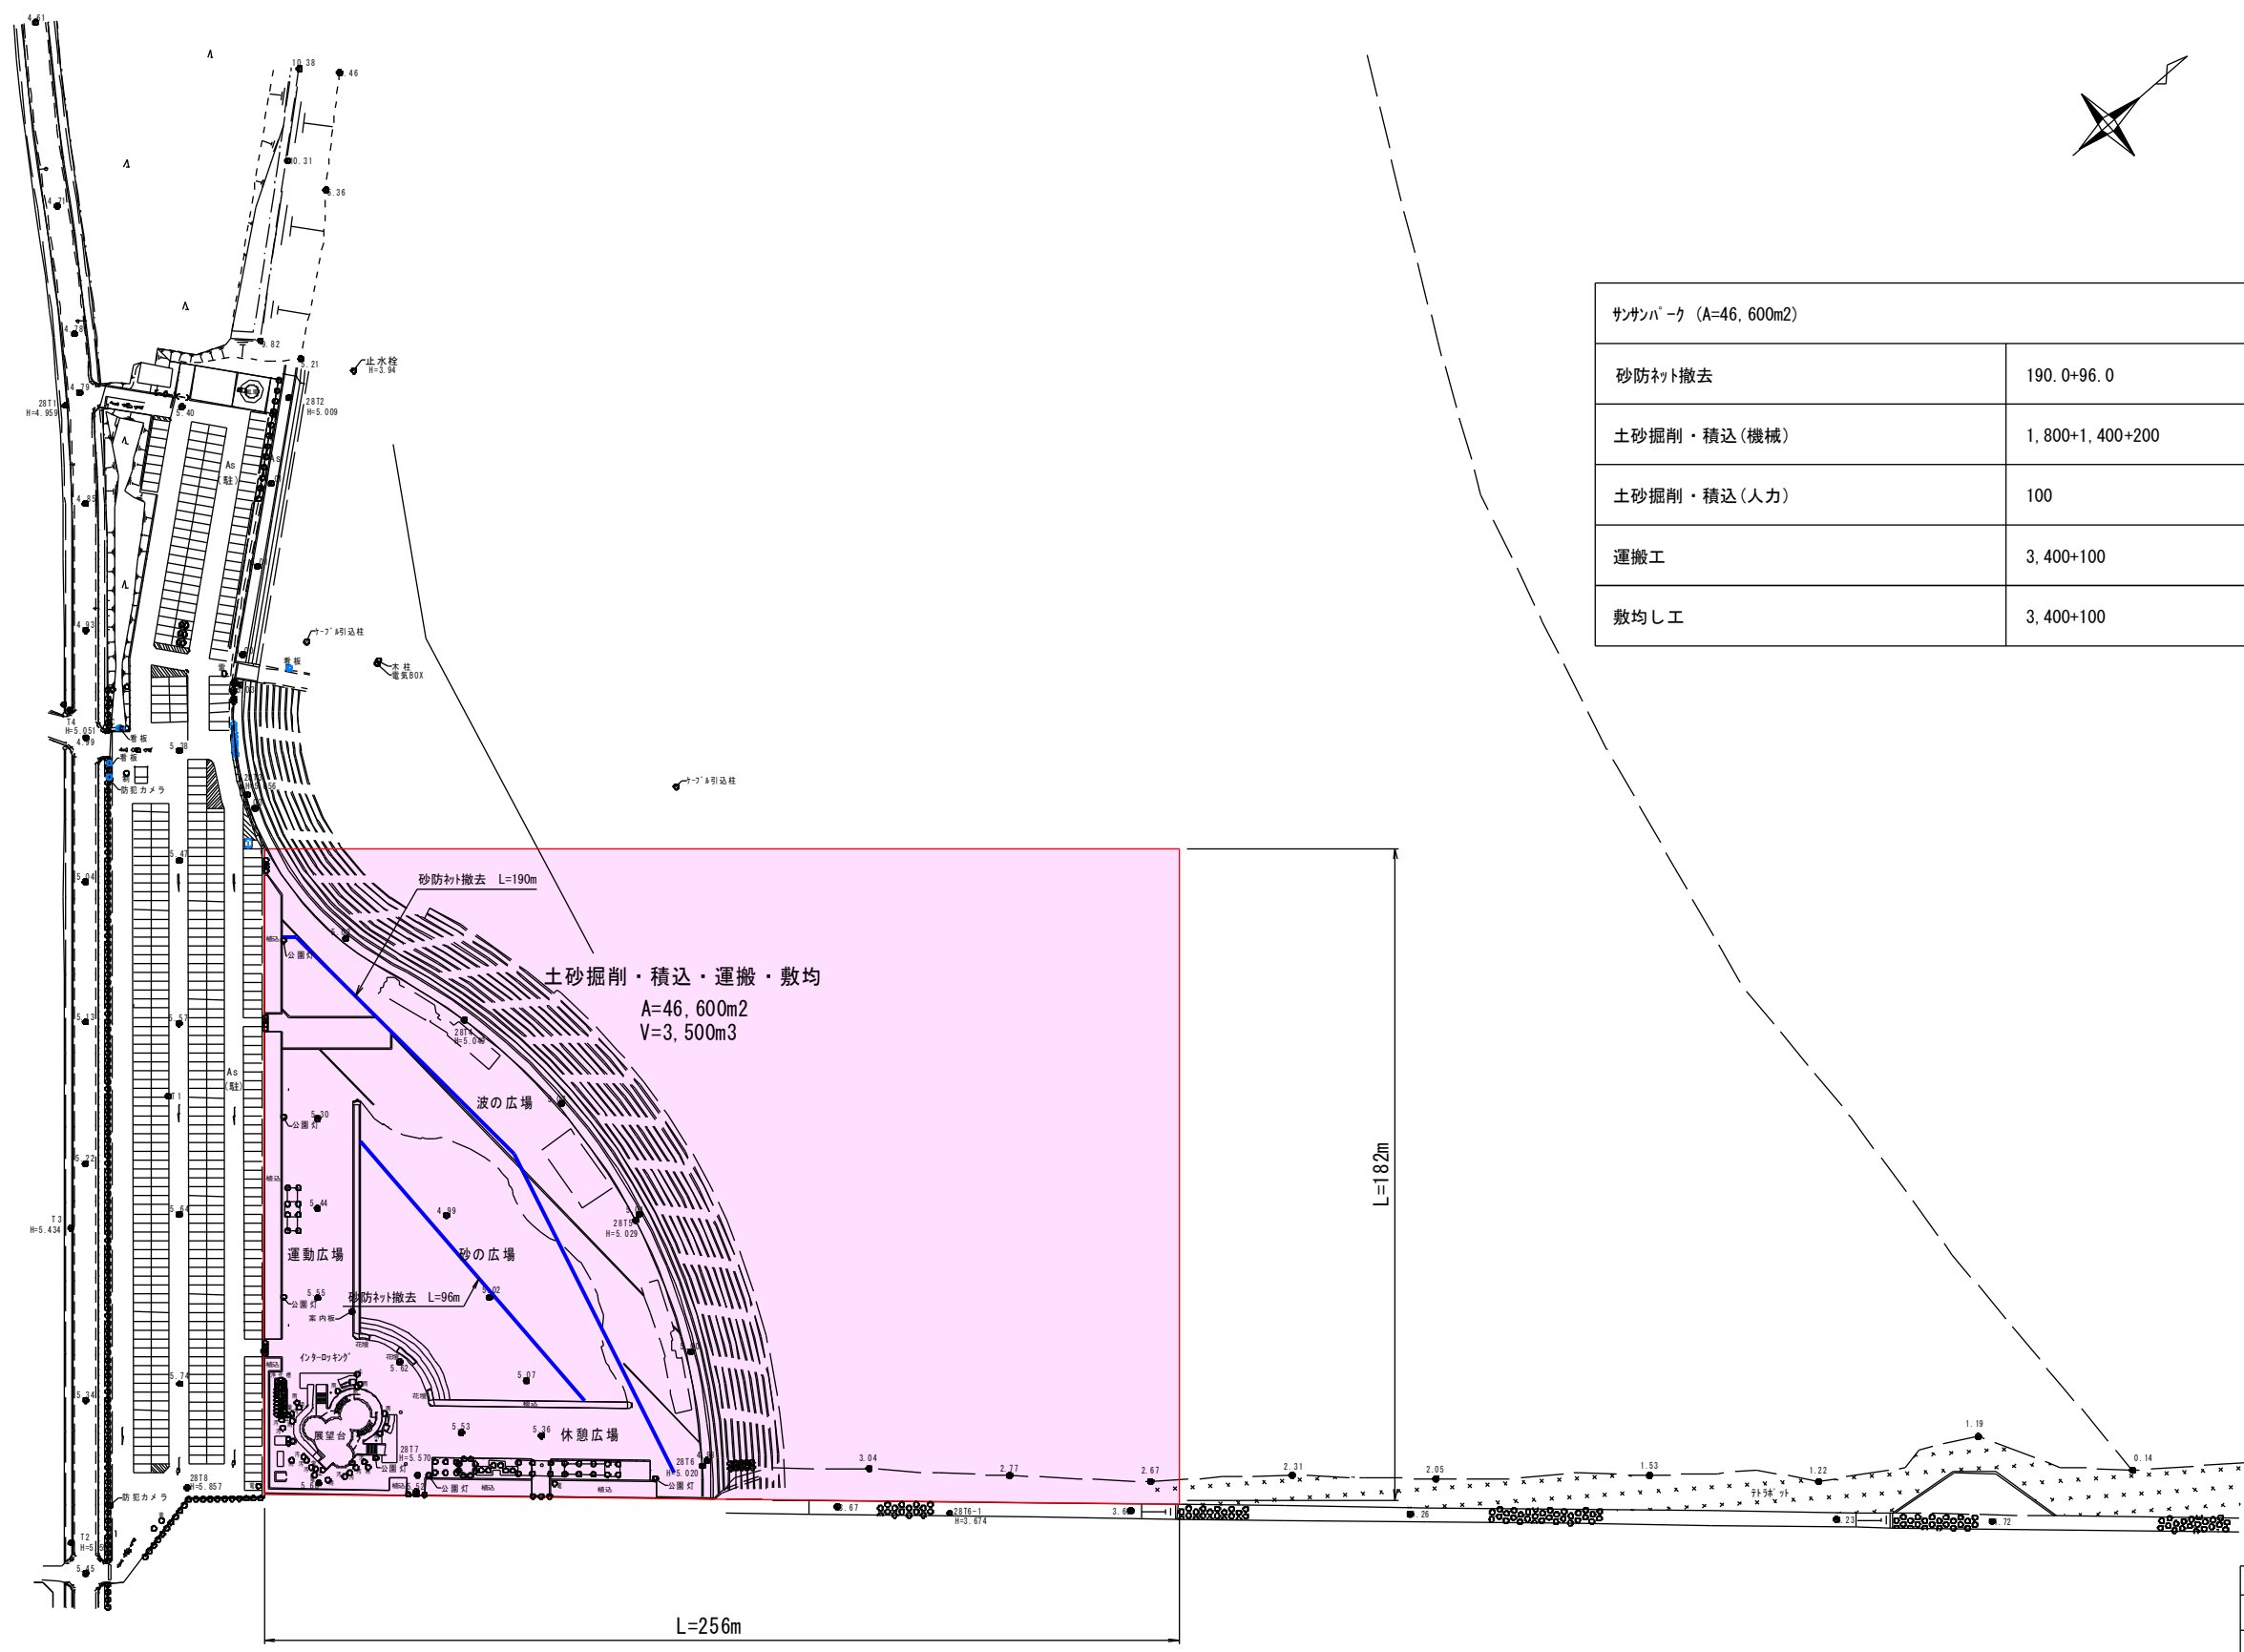

サンザンハーク (A=46,600m <sup>2</sup> )		
砂防ネット撤去	190.0+96.0	286.0m
土砂掘削・積込(機械)	1,800+1,400+200	3,400m <sup>3</sup>
土砂掘削・積込(人力)	100	100m <sup>3</sup>
運搬工	3,400+100	3,500m <sup>3</sup>
敷均し工	3,400+100	3,500m <sup>3</sup>

施工年度	平成31年度
工事名	31サンザンハーク土砂等撤去業務委託
施設名	サンザンハーク
工事箇所	神戸市 波崎 地内
図面種別	平面図
縮尺	1:1000
図面番号	全 2 葉の内 1 号 ( / )
内容表示	～

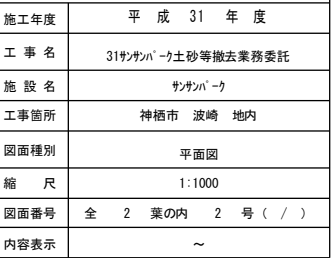

※運搬場所については担当者と協議の上決定すること