


位置図 S=1/10,000



施工年度	令和 2 年度
工 事 名	2波崎海岸土砂等撤去業務委託
施 設 名	波崎海水浴場
工事箇所	神栖市 波崎 地内
図面種別	位 置 図
縮 尺	1 : 10,000
図面番号	全 葉の内 号 (/)
内容表示	～

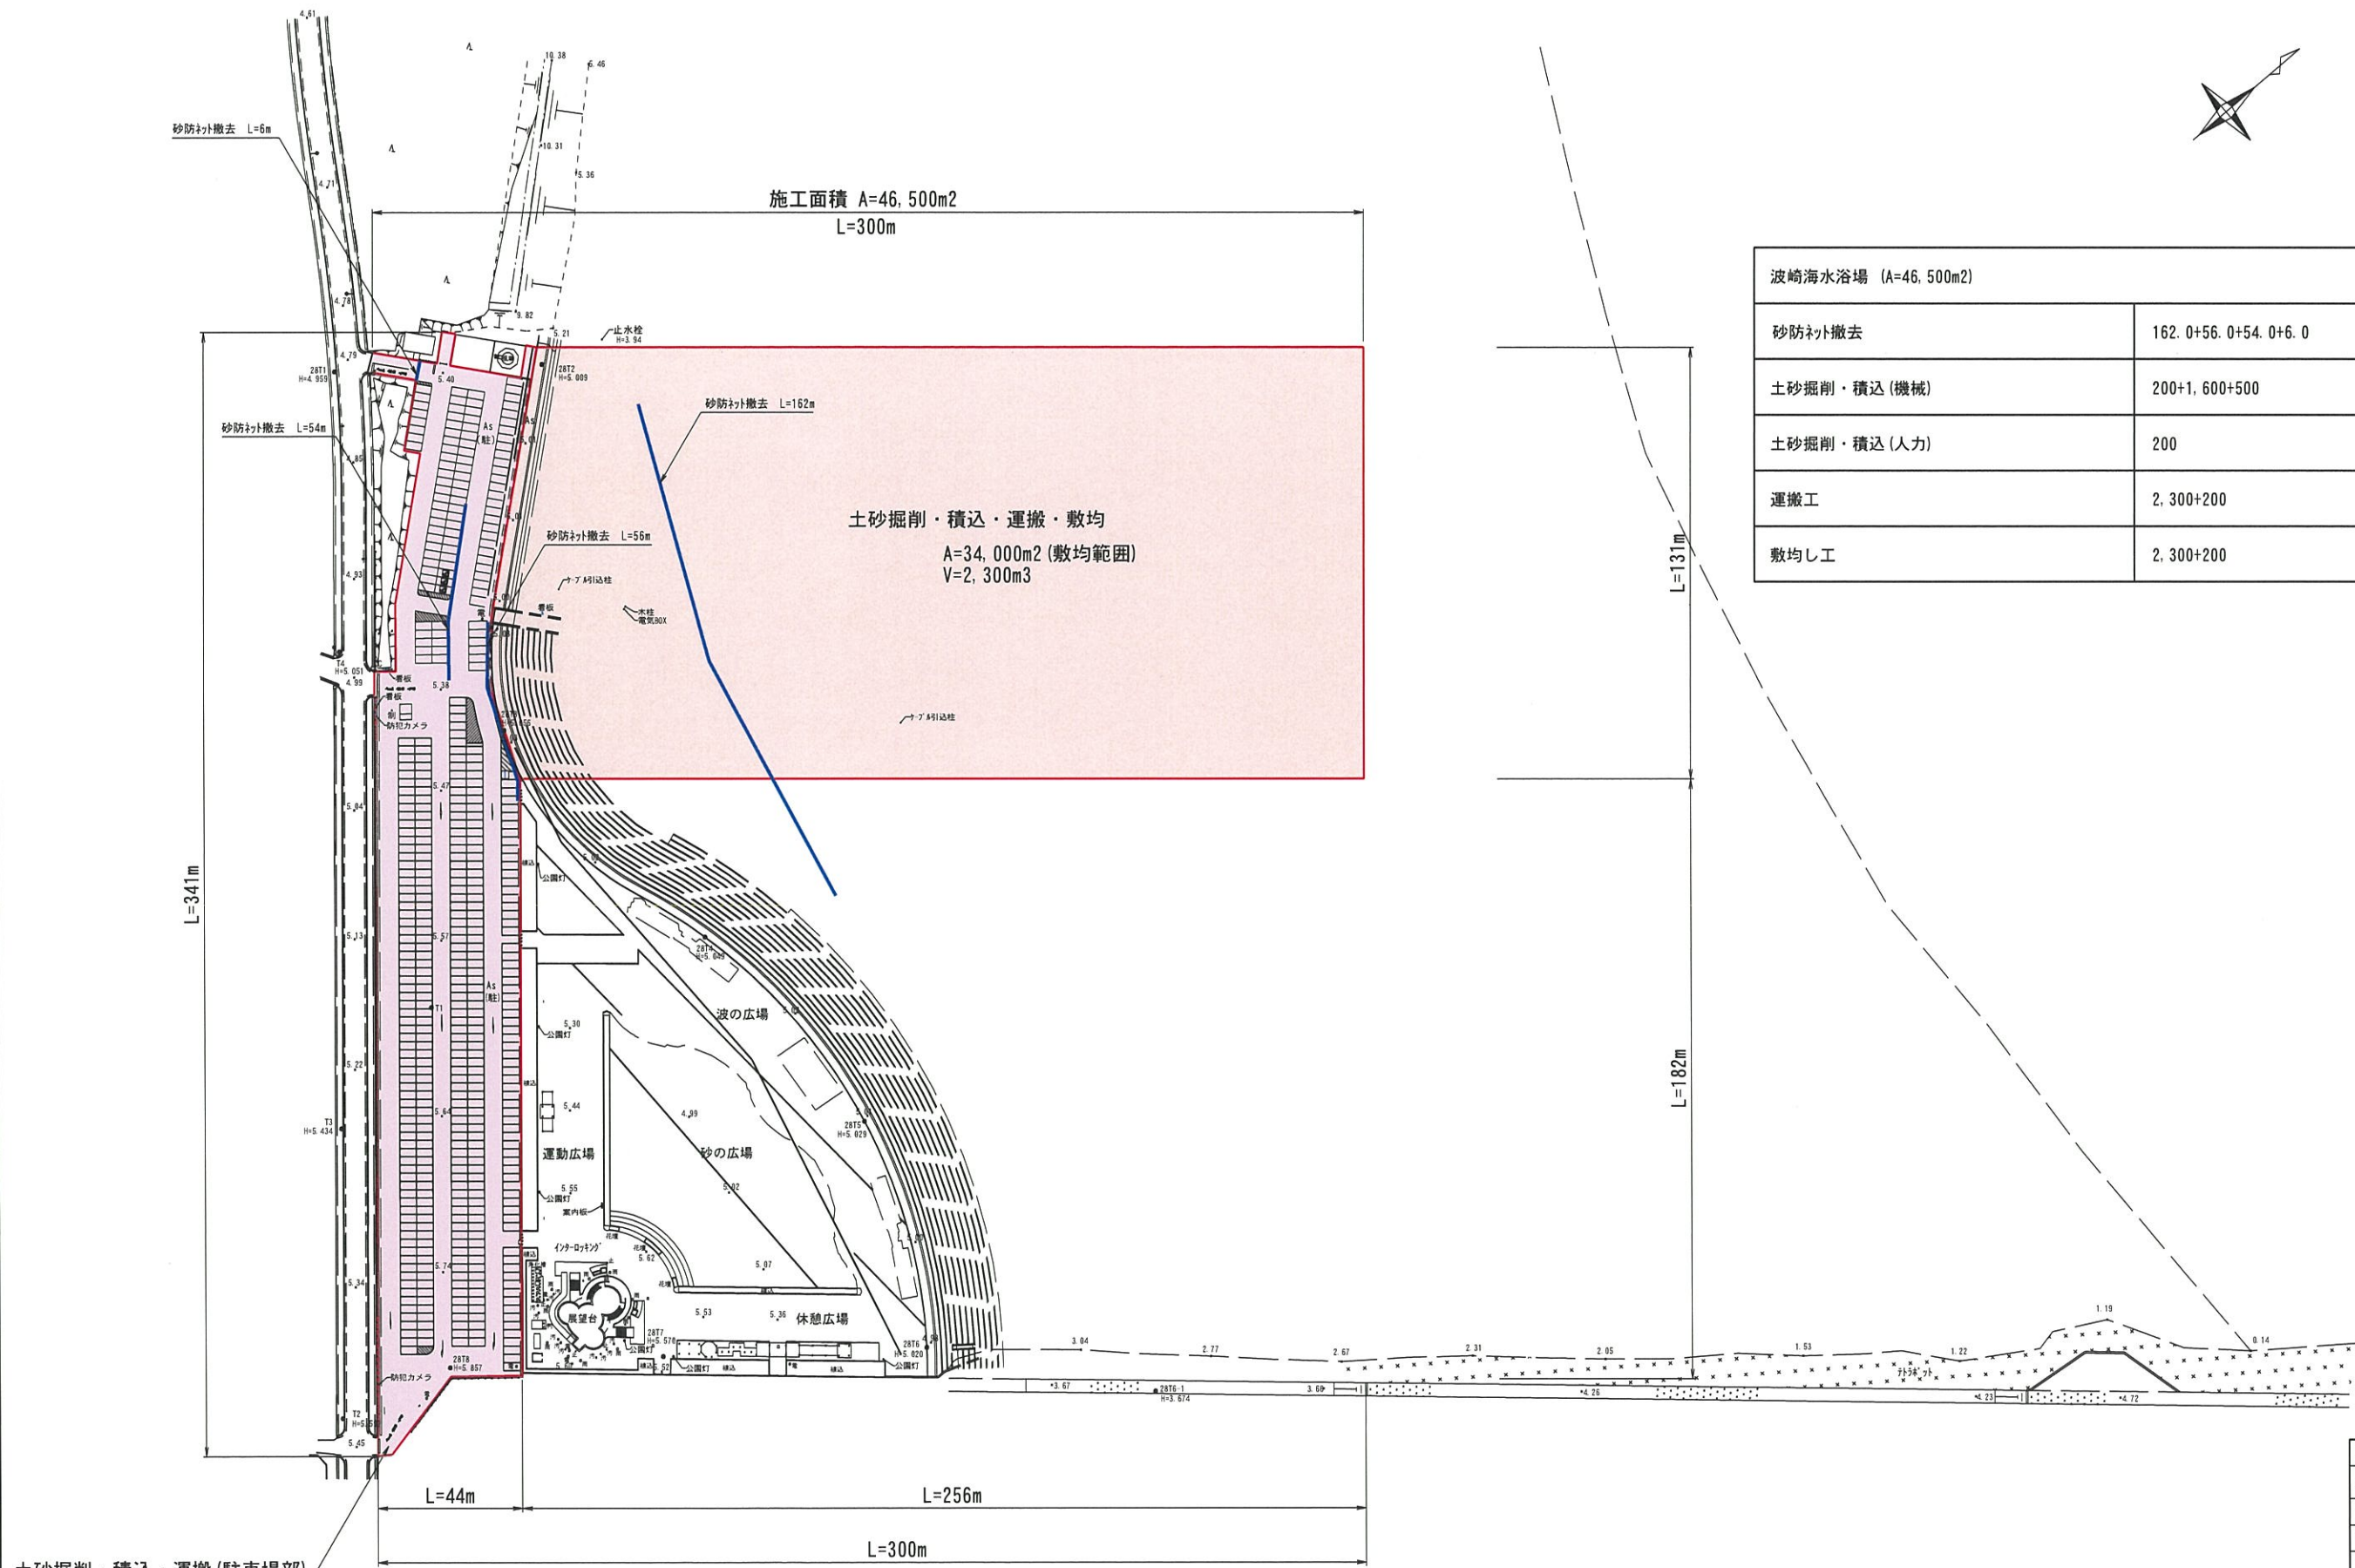

波崎海水浴場 (A=46,500m2)		
砂防ネット撤去	162.0+56.0+54.0+6.0	278.0m
土砂掘削・積込(機械)	200+1,600+500	2,300m3
土砂掘削・積込(人力)	200	200m3
運搬工	2,300+200	2,500m3
敷均し工	2,300+200	2,500m3

施工年度	令和 2 年度
工 事 名	2波崎海岸土砂等撤去業務委託
施 設 名	波崎海水浴場
工事箇所	神栖市 波崎 地内
図面種別	平面図
縮 尺	1:1000
図面番号	全 2 葉の内 1 号 (/)
内容表示	～

