



平泉コミュニティセンター位置図

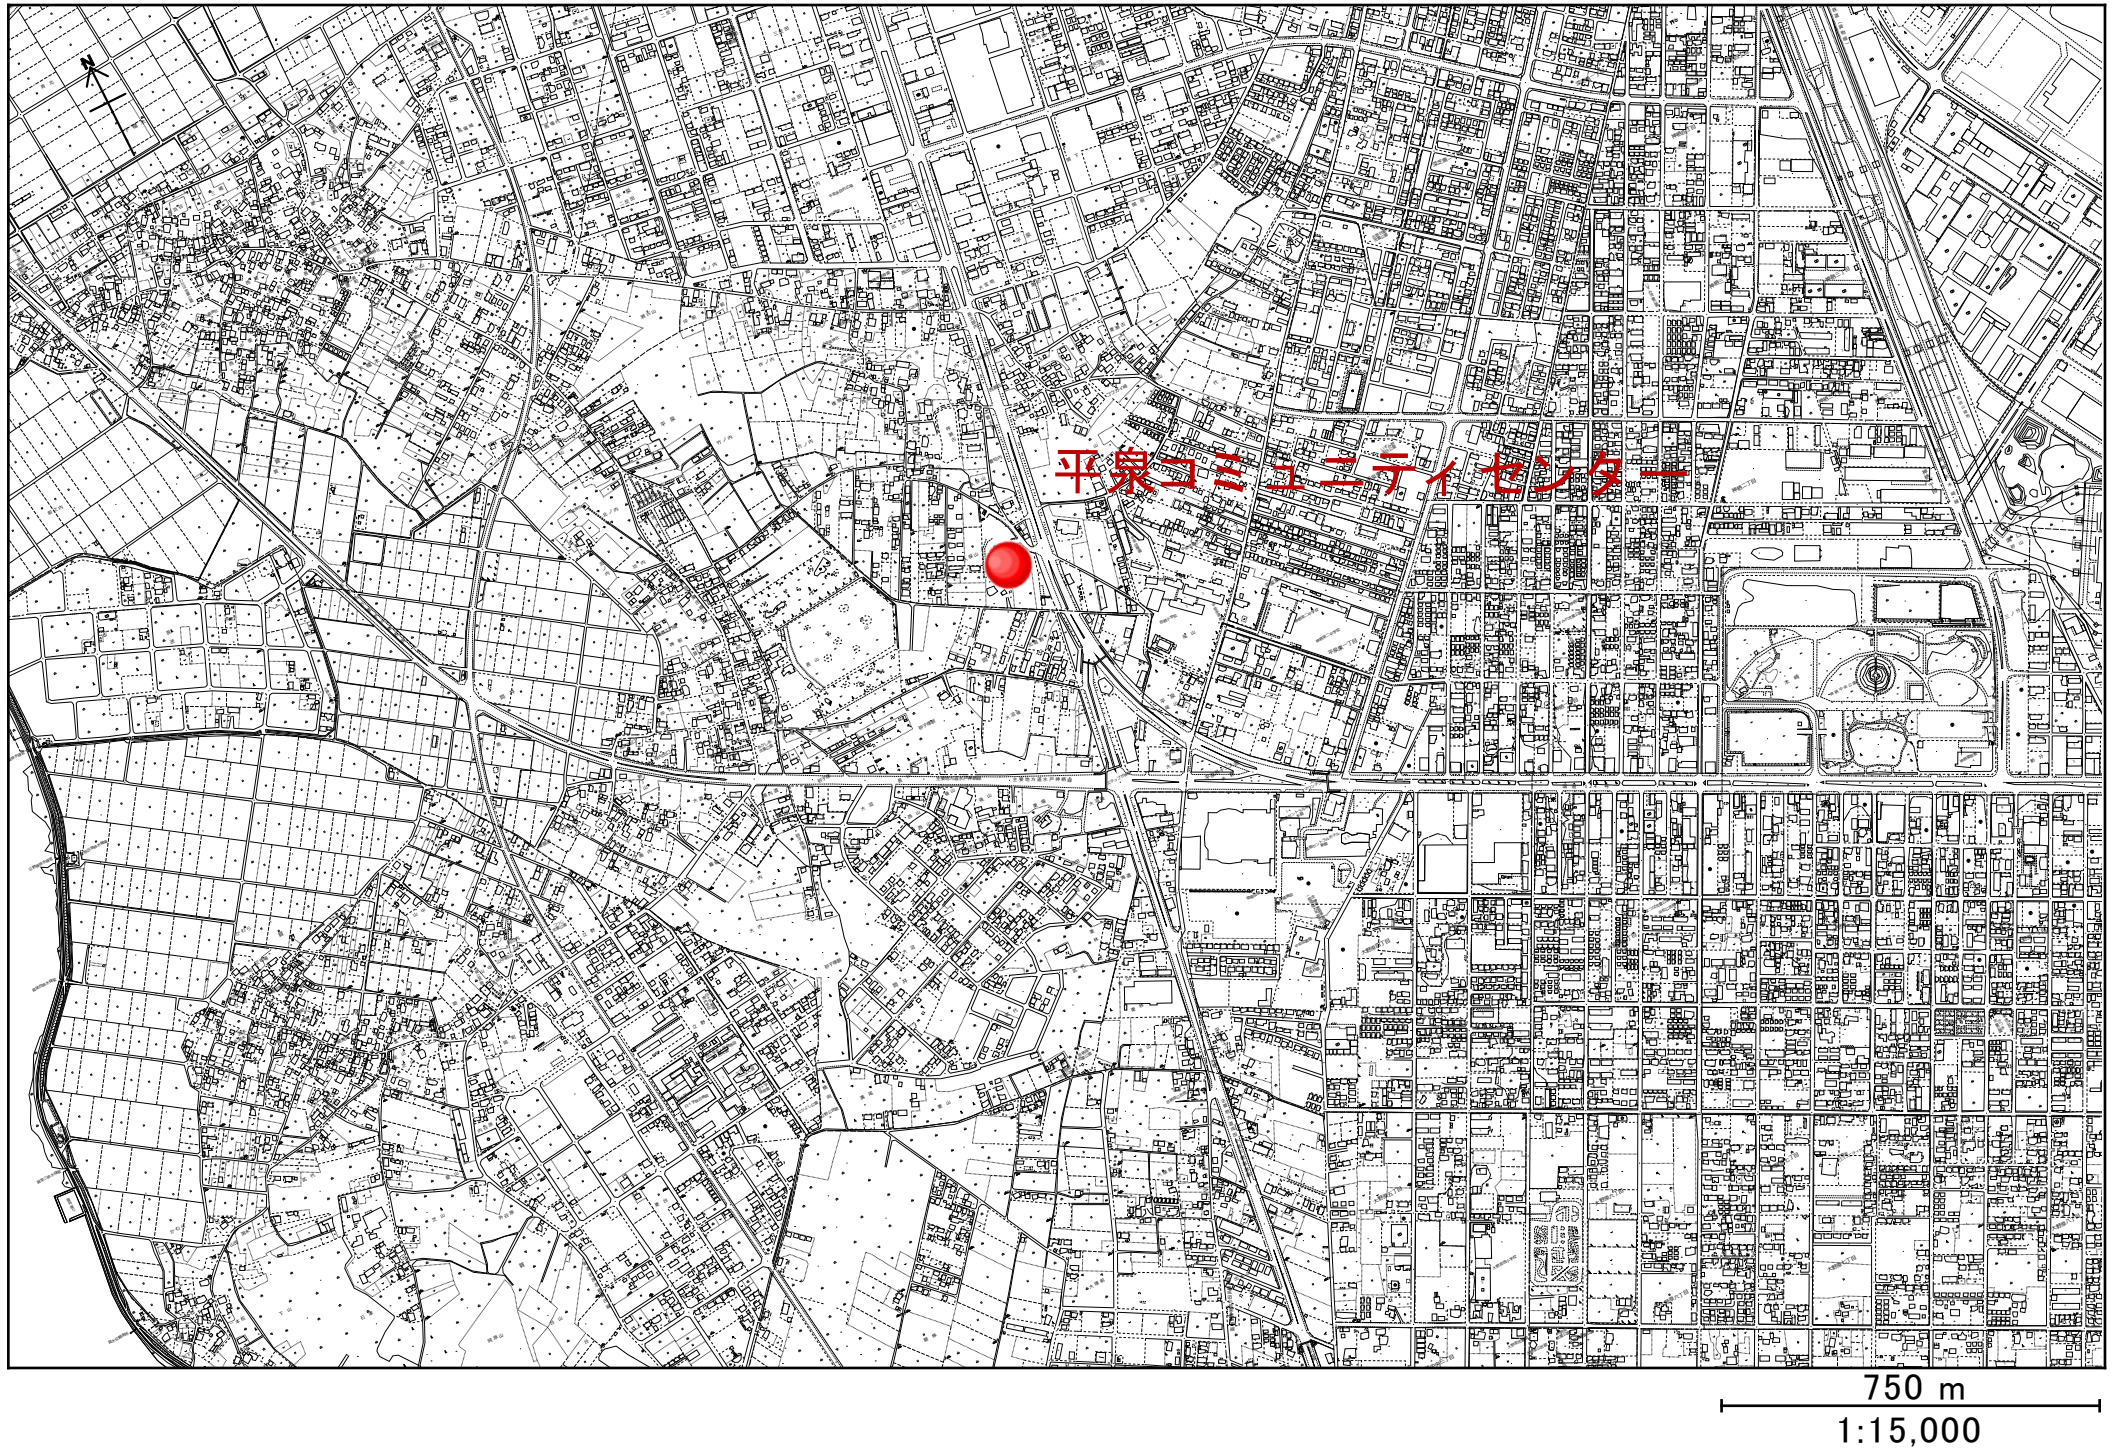

平泉コミュニティセンター

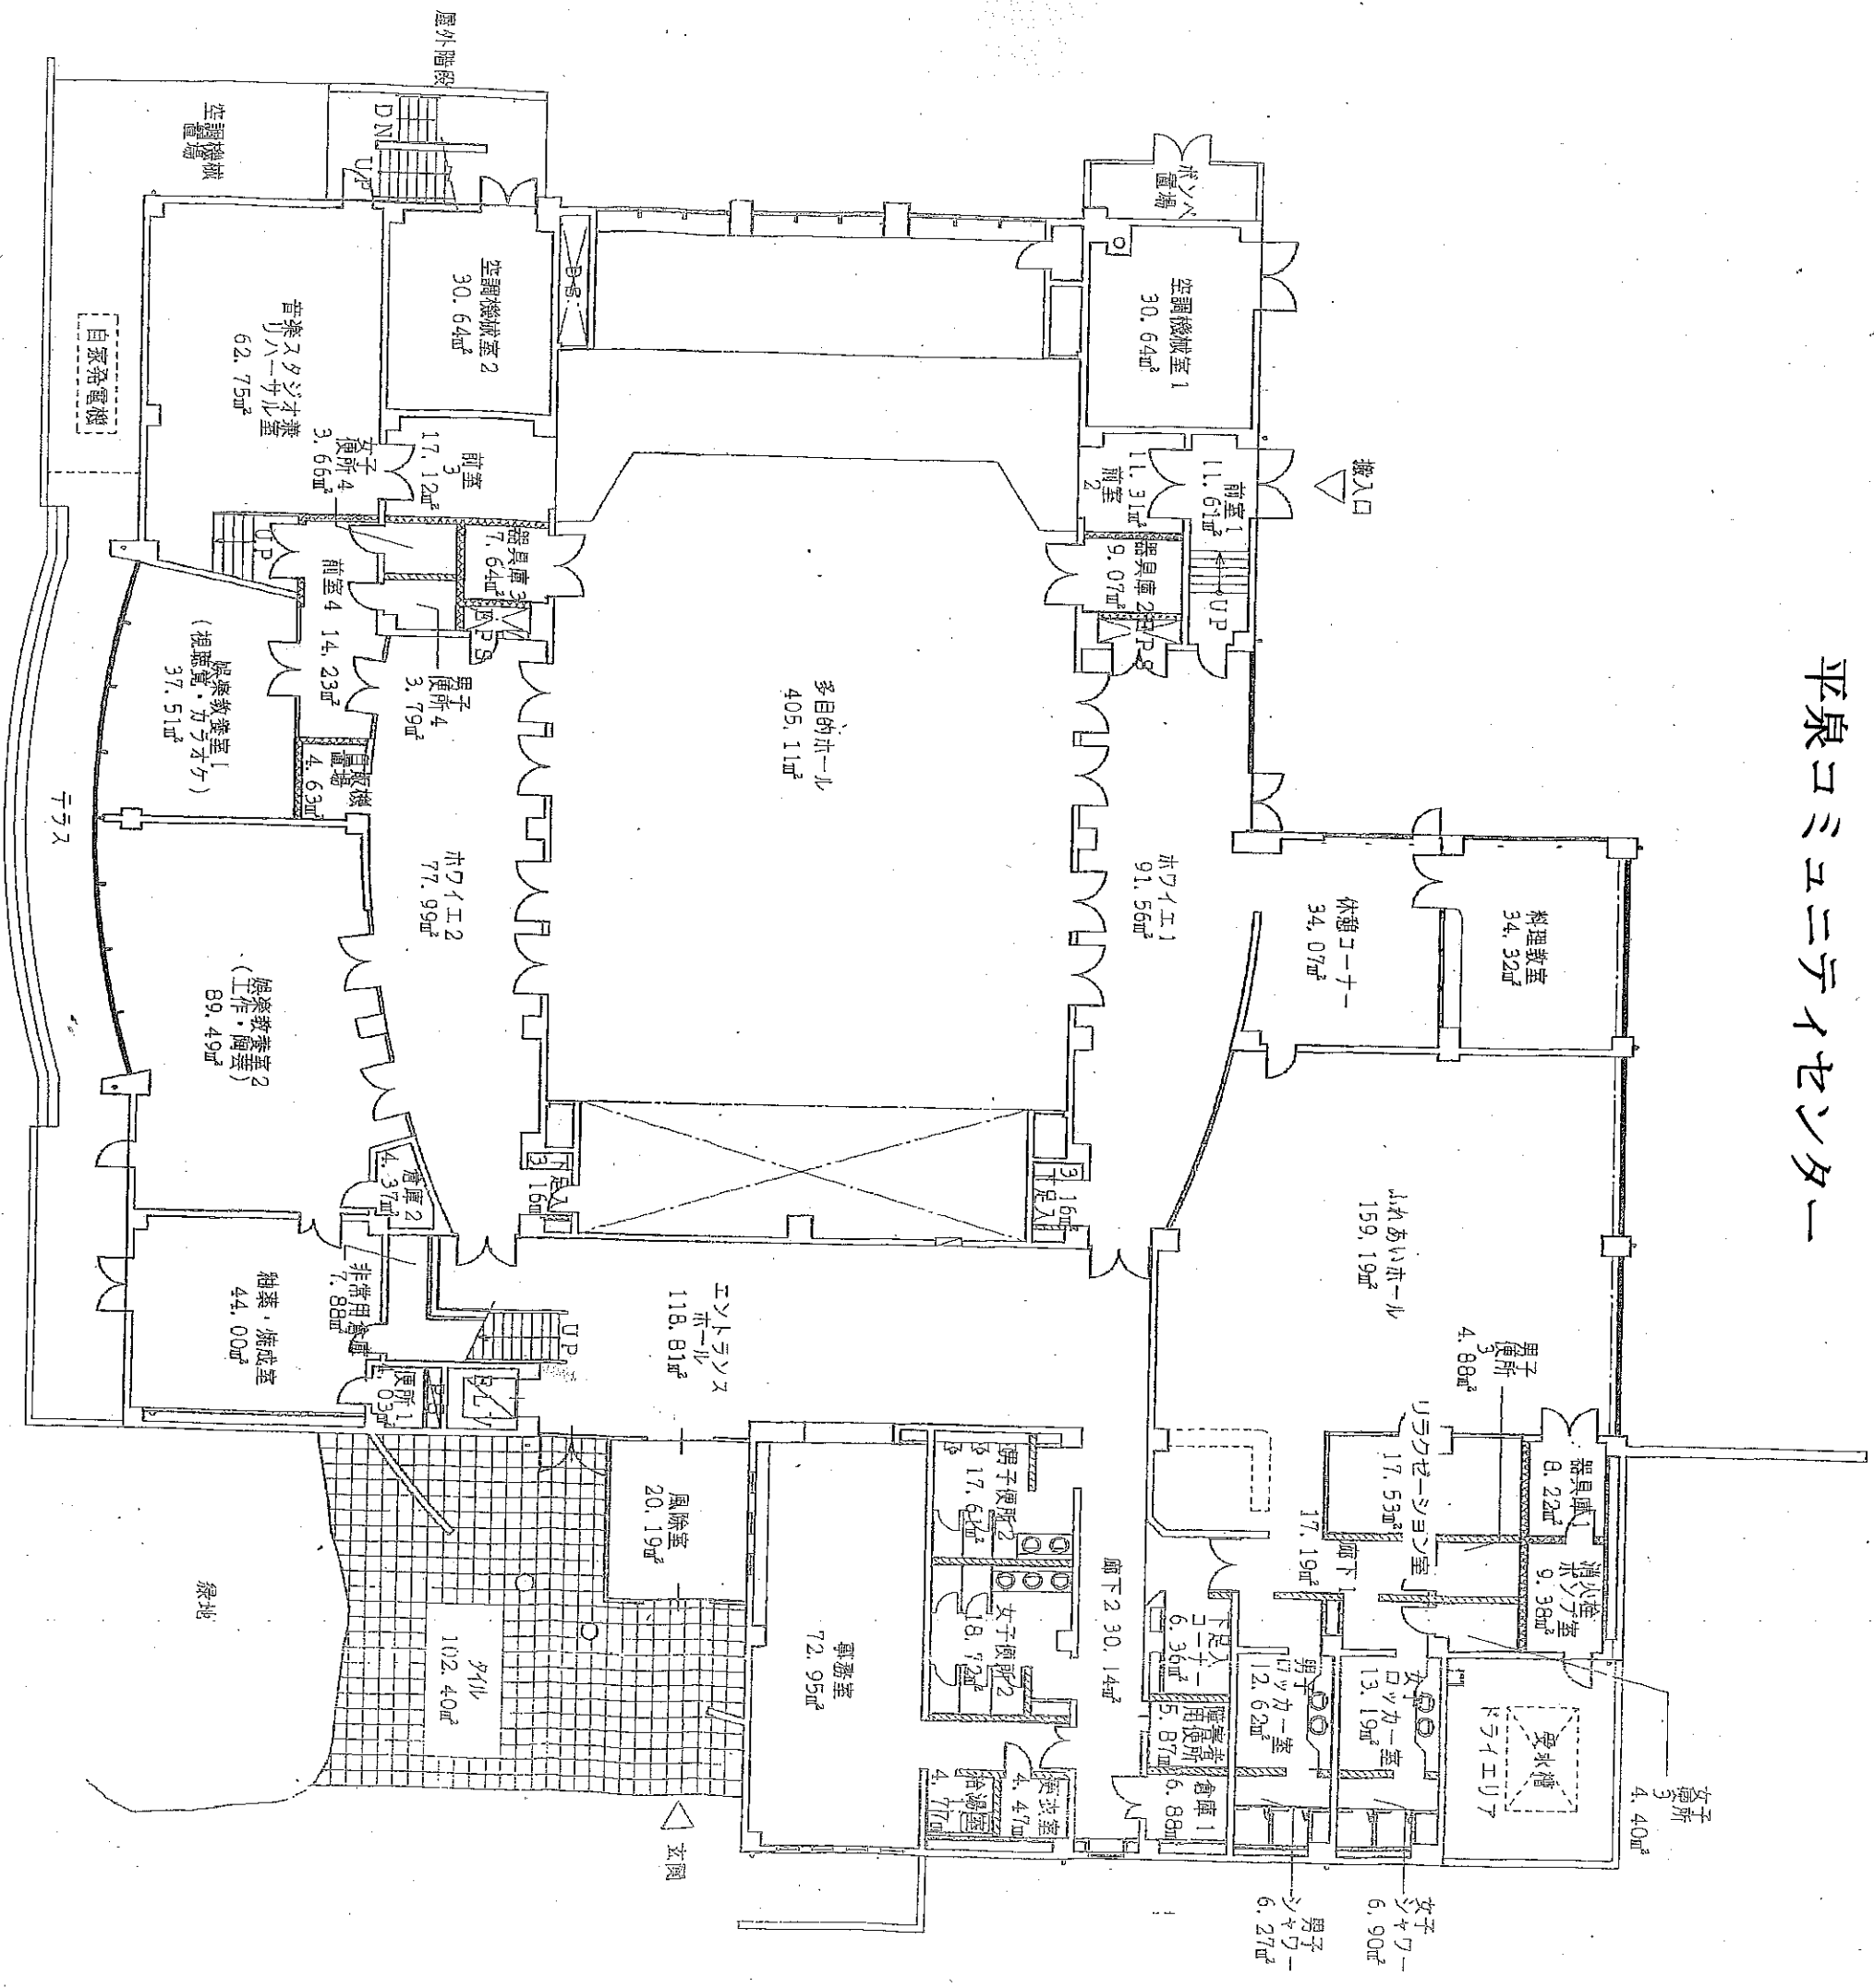

1 階平面図

11

