


位置図 S=1/10,000

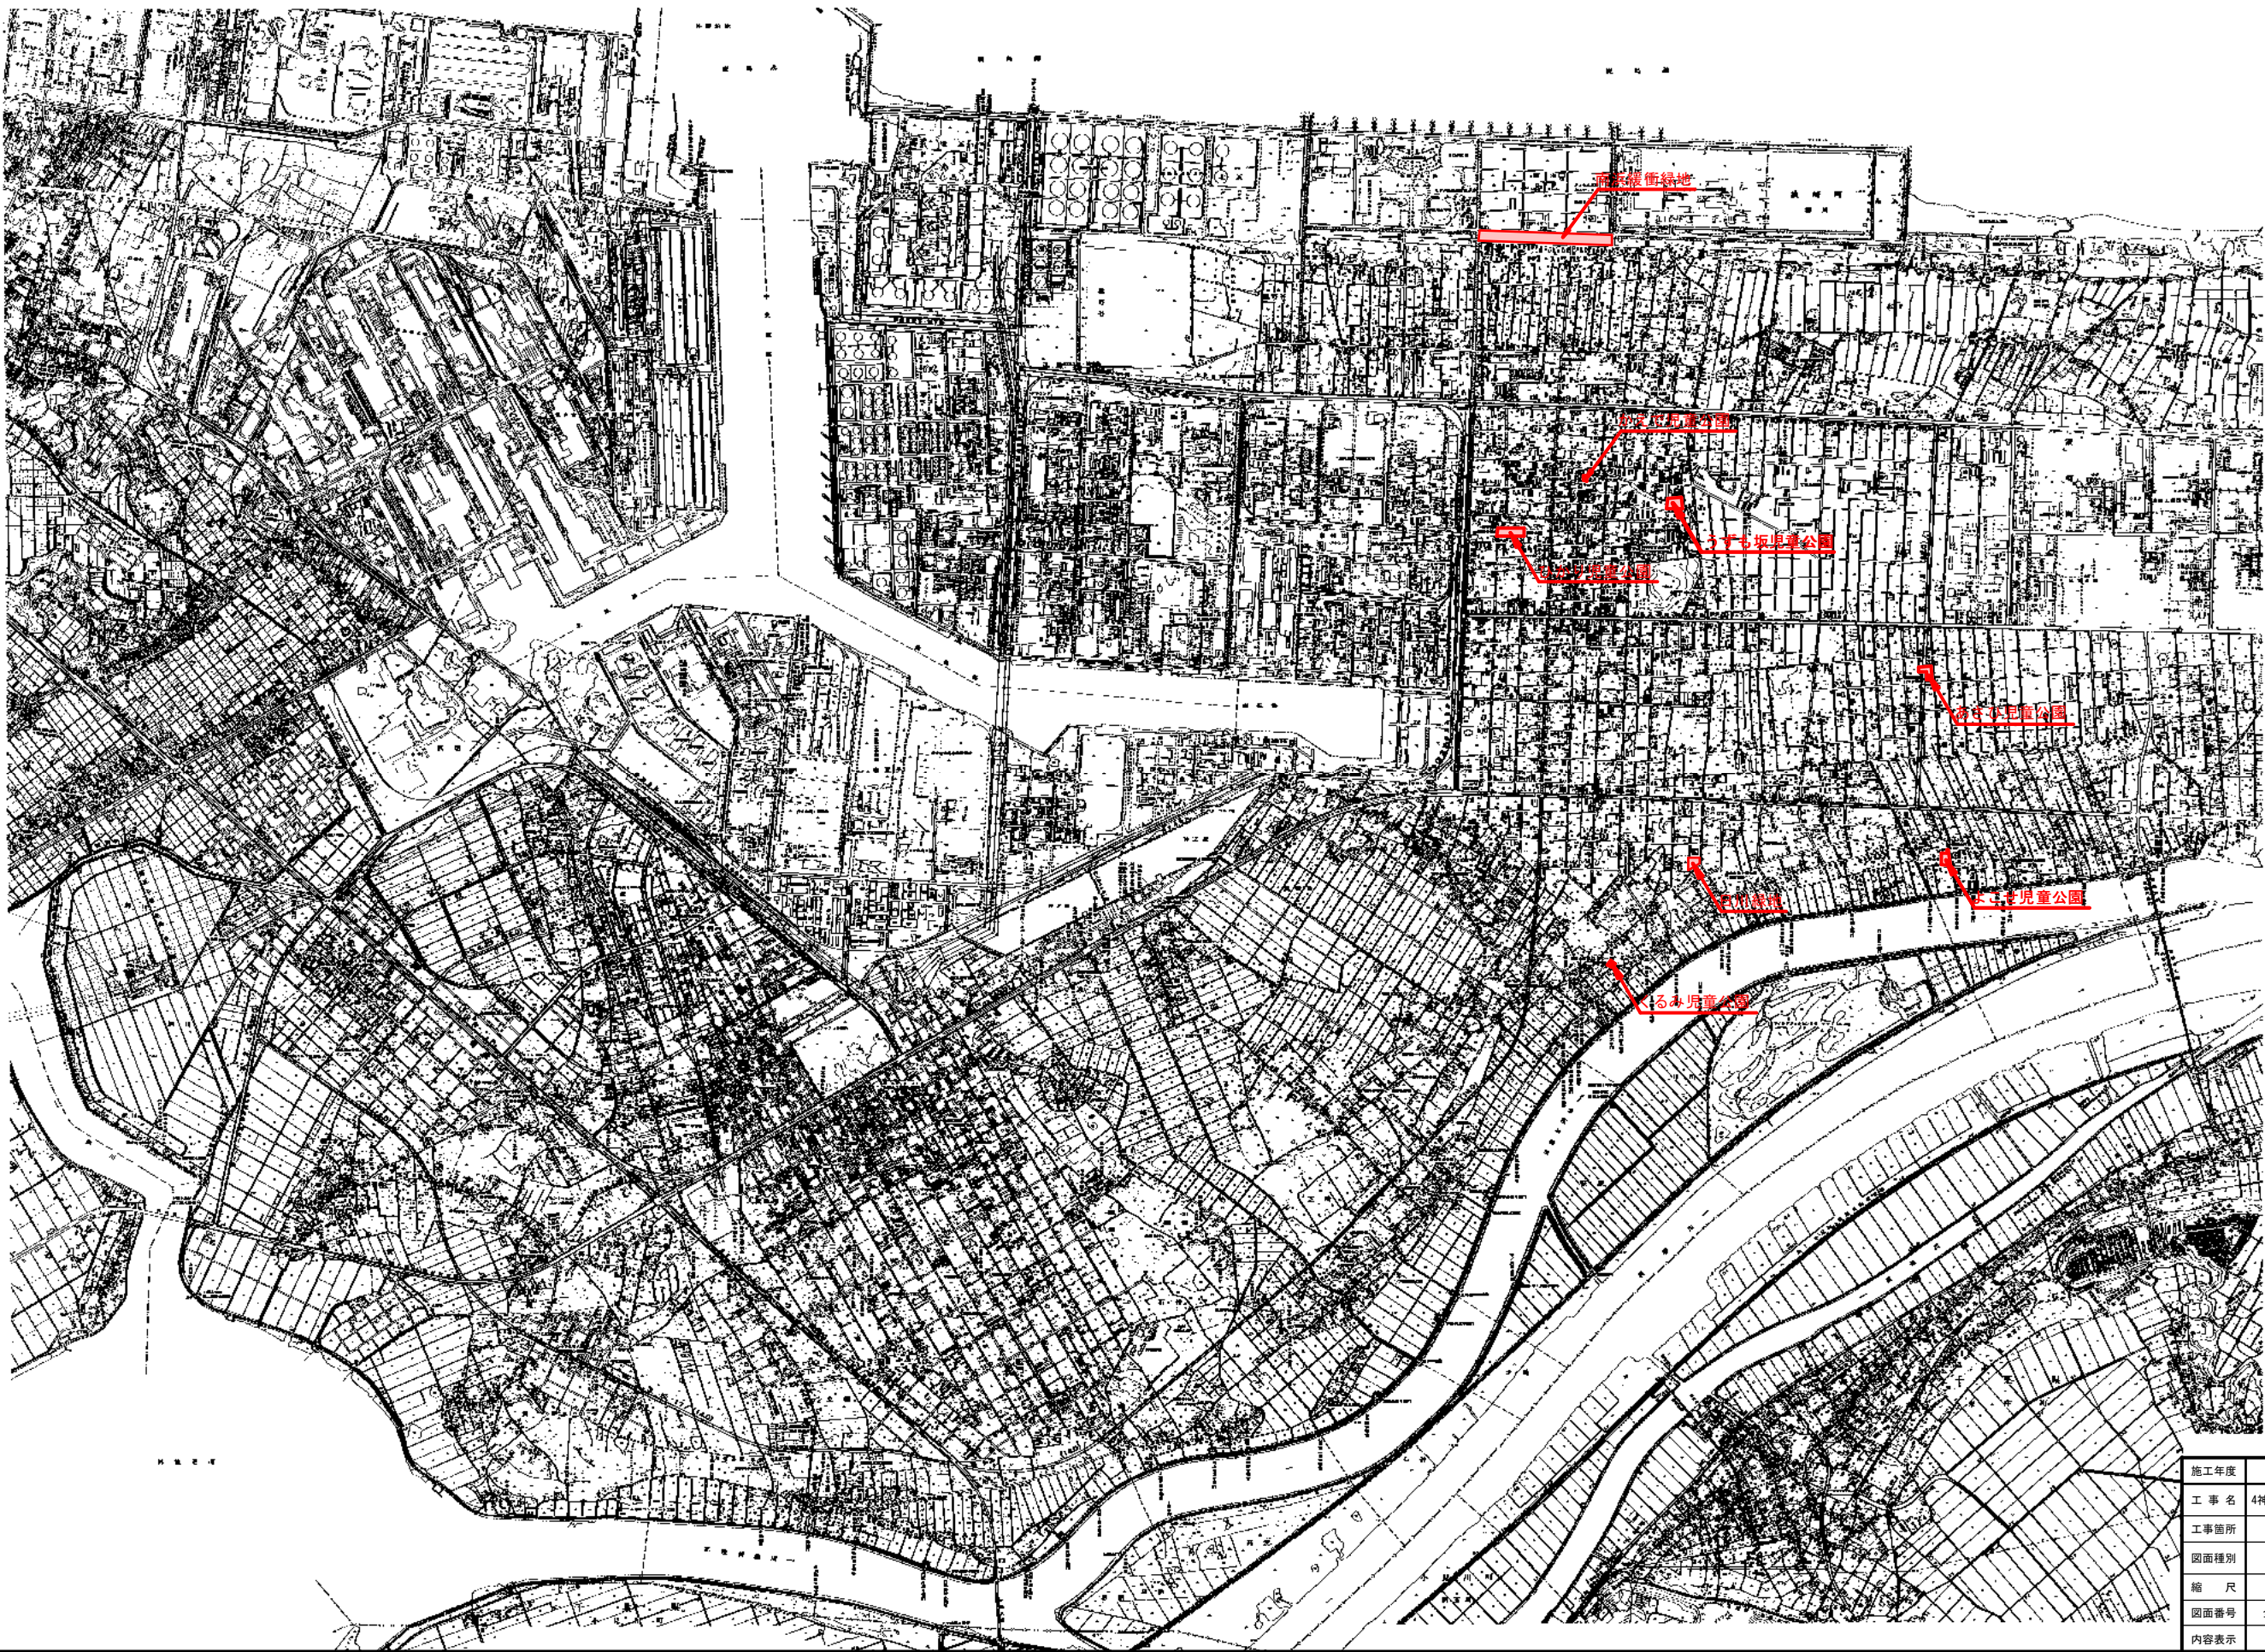

施工年度	令和4年度
工事名	4神栖街区公園 A・B・C地区 管理業務委託
工事箇所	A工区
図面種別	位置図
縮尺	図示
図面番号	全葉の内号
内容表示	～