


# 土砂撤去図面

日川海水浴場 (A=2000.0m <sup>2</sup> )		
土砂掘削・積込(機械)	20+80	100m <sup>3</sup>
土砂掘削・積込(人力)	20	20m <sup>3</sup>
運搬工	100+20	120m <sup>3</sup>
敷均し工	100+20	120m <sup>3</sup>

	面積(m <sup>2</sup> )	平均厚(m)	体積(m <sup>3</sup> )
	400.0	0.100	40.0
	1,600.0	0.050	80.0

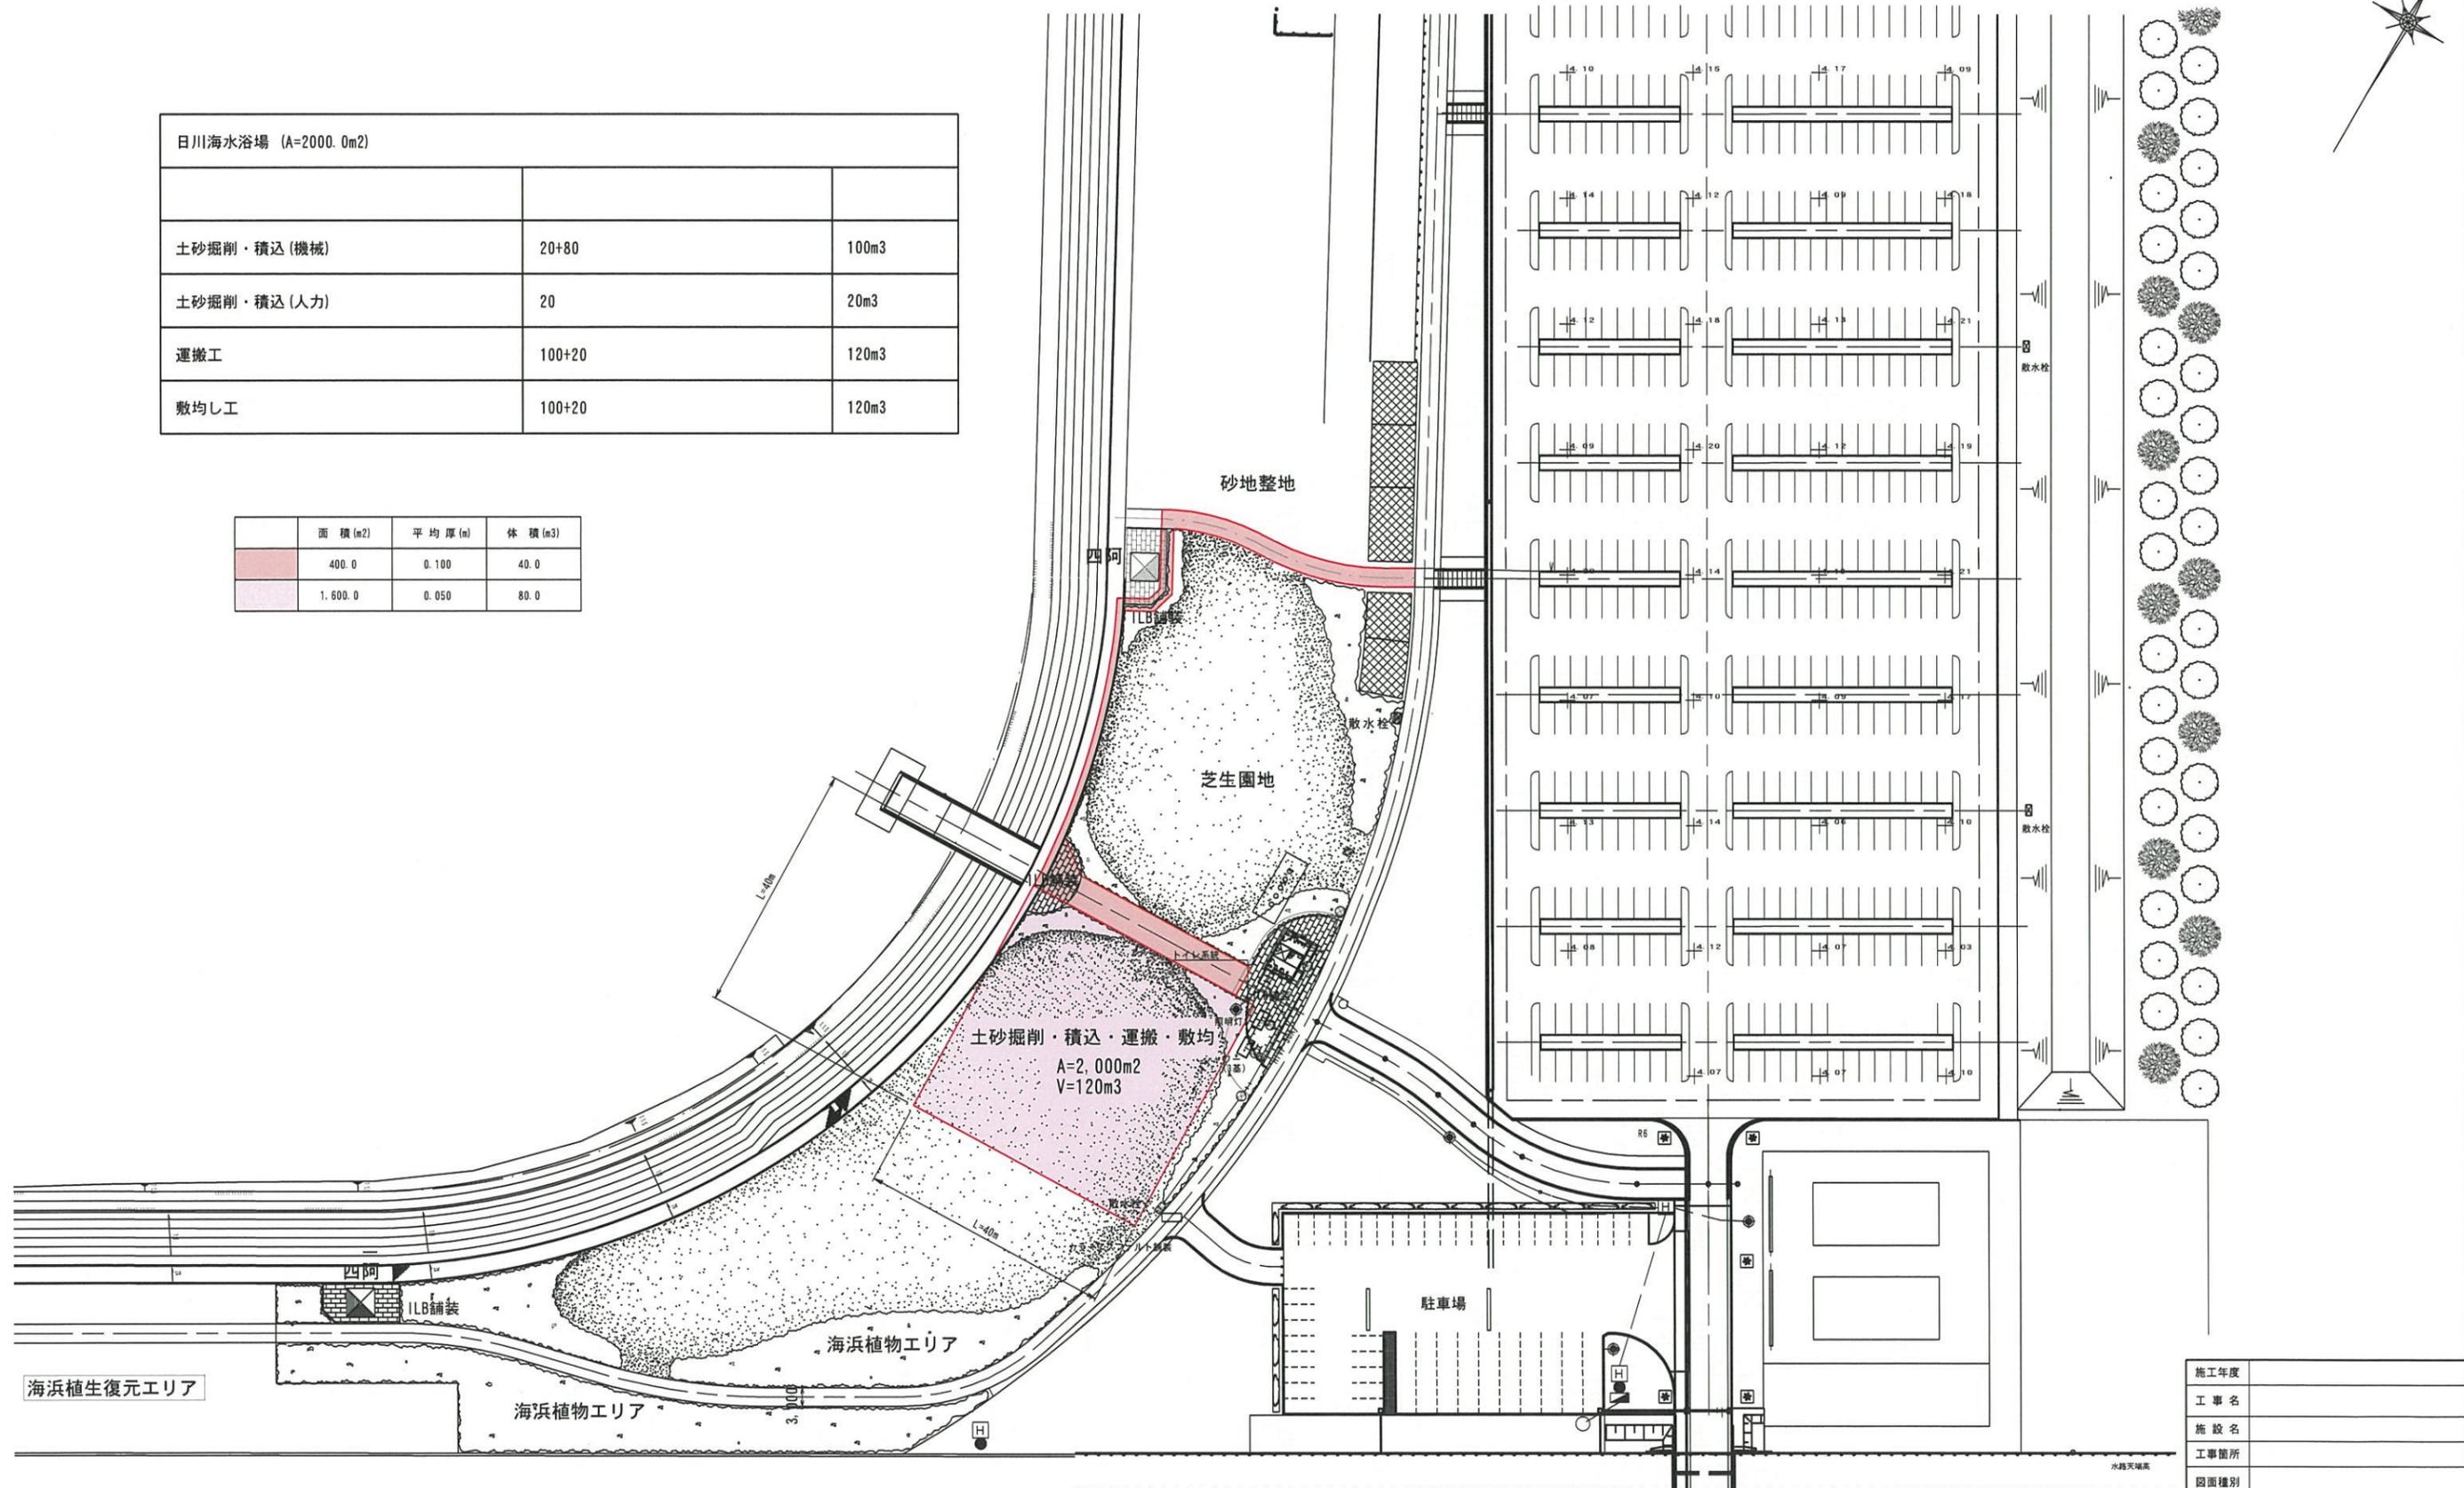

施工年度	
工事名	
施設名	
工事箇所	
図面種別	
縮尺	
図面番号	
内容表示	