


和田山緑地内 送電線鉄塔建替工事についてお知らせとお願い

令和7年3月1日から令和9年12月16日（予定）の期間にて和田山緑地内の送電線建替工事を実施します。

ご利用の皆様には大変ご迷惑をお掛け致しますが、安全確保に万全の注意を払い、工事を進めて参りますのでご理解とご協力を賜りますよう宜しくお願い申し上げます。

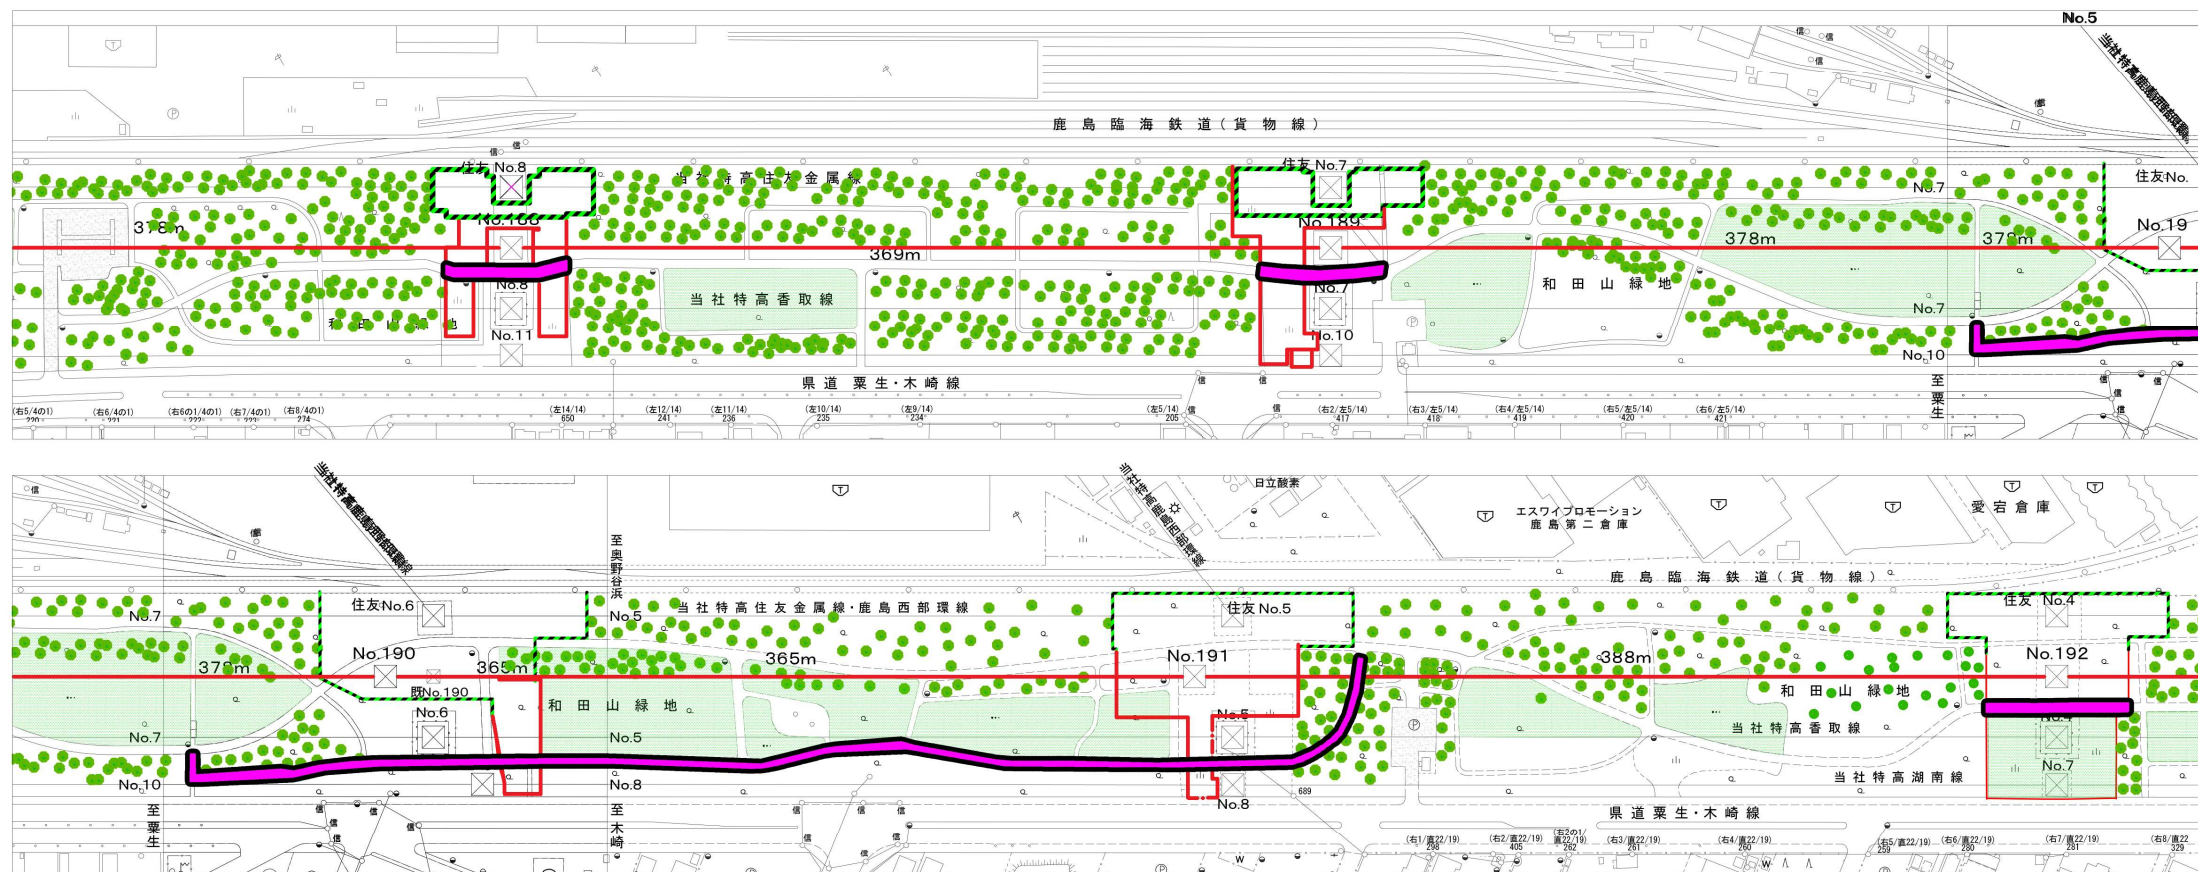

<凡 例>	
	仮設迂回路（遊歩道）
	鹿島線仮囲い（既設）
	住友線仮囲い（新設）

【連絡先】 ◇施工会社 東光電気工事株式会社 現場代理人 野田 賢一
住所：神栖市神栖4-1-25 パラレルコートB棟D号 電話：0299-77-7856

◇発注者 東京電力パワーグリッド株式会社工務部送変電建設センター
住所：神栖市木崎2300（鹿島変電所内）