


位置図 S=1/10,000

鹿島灘

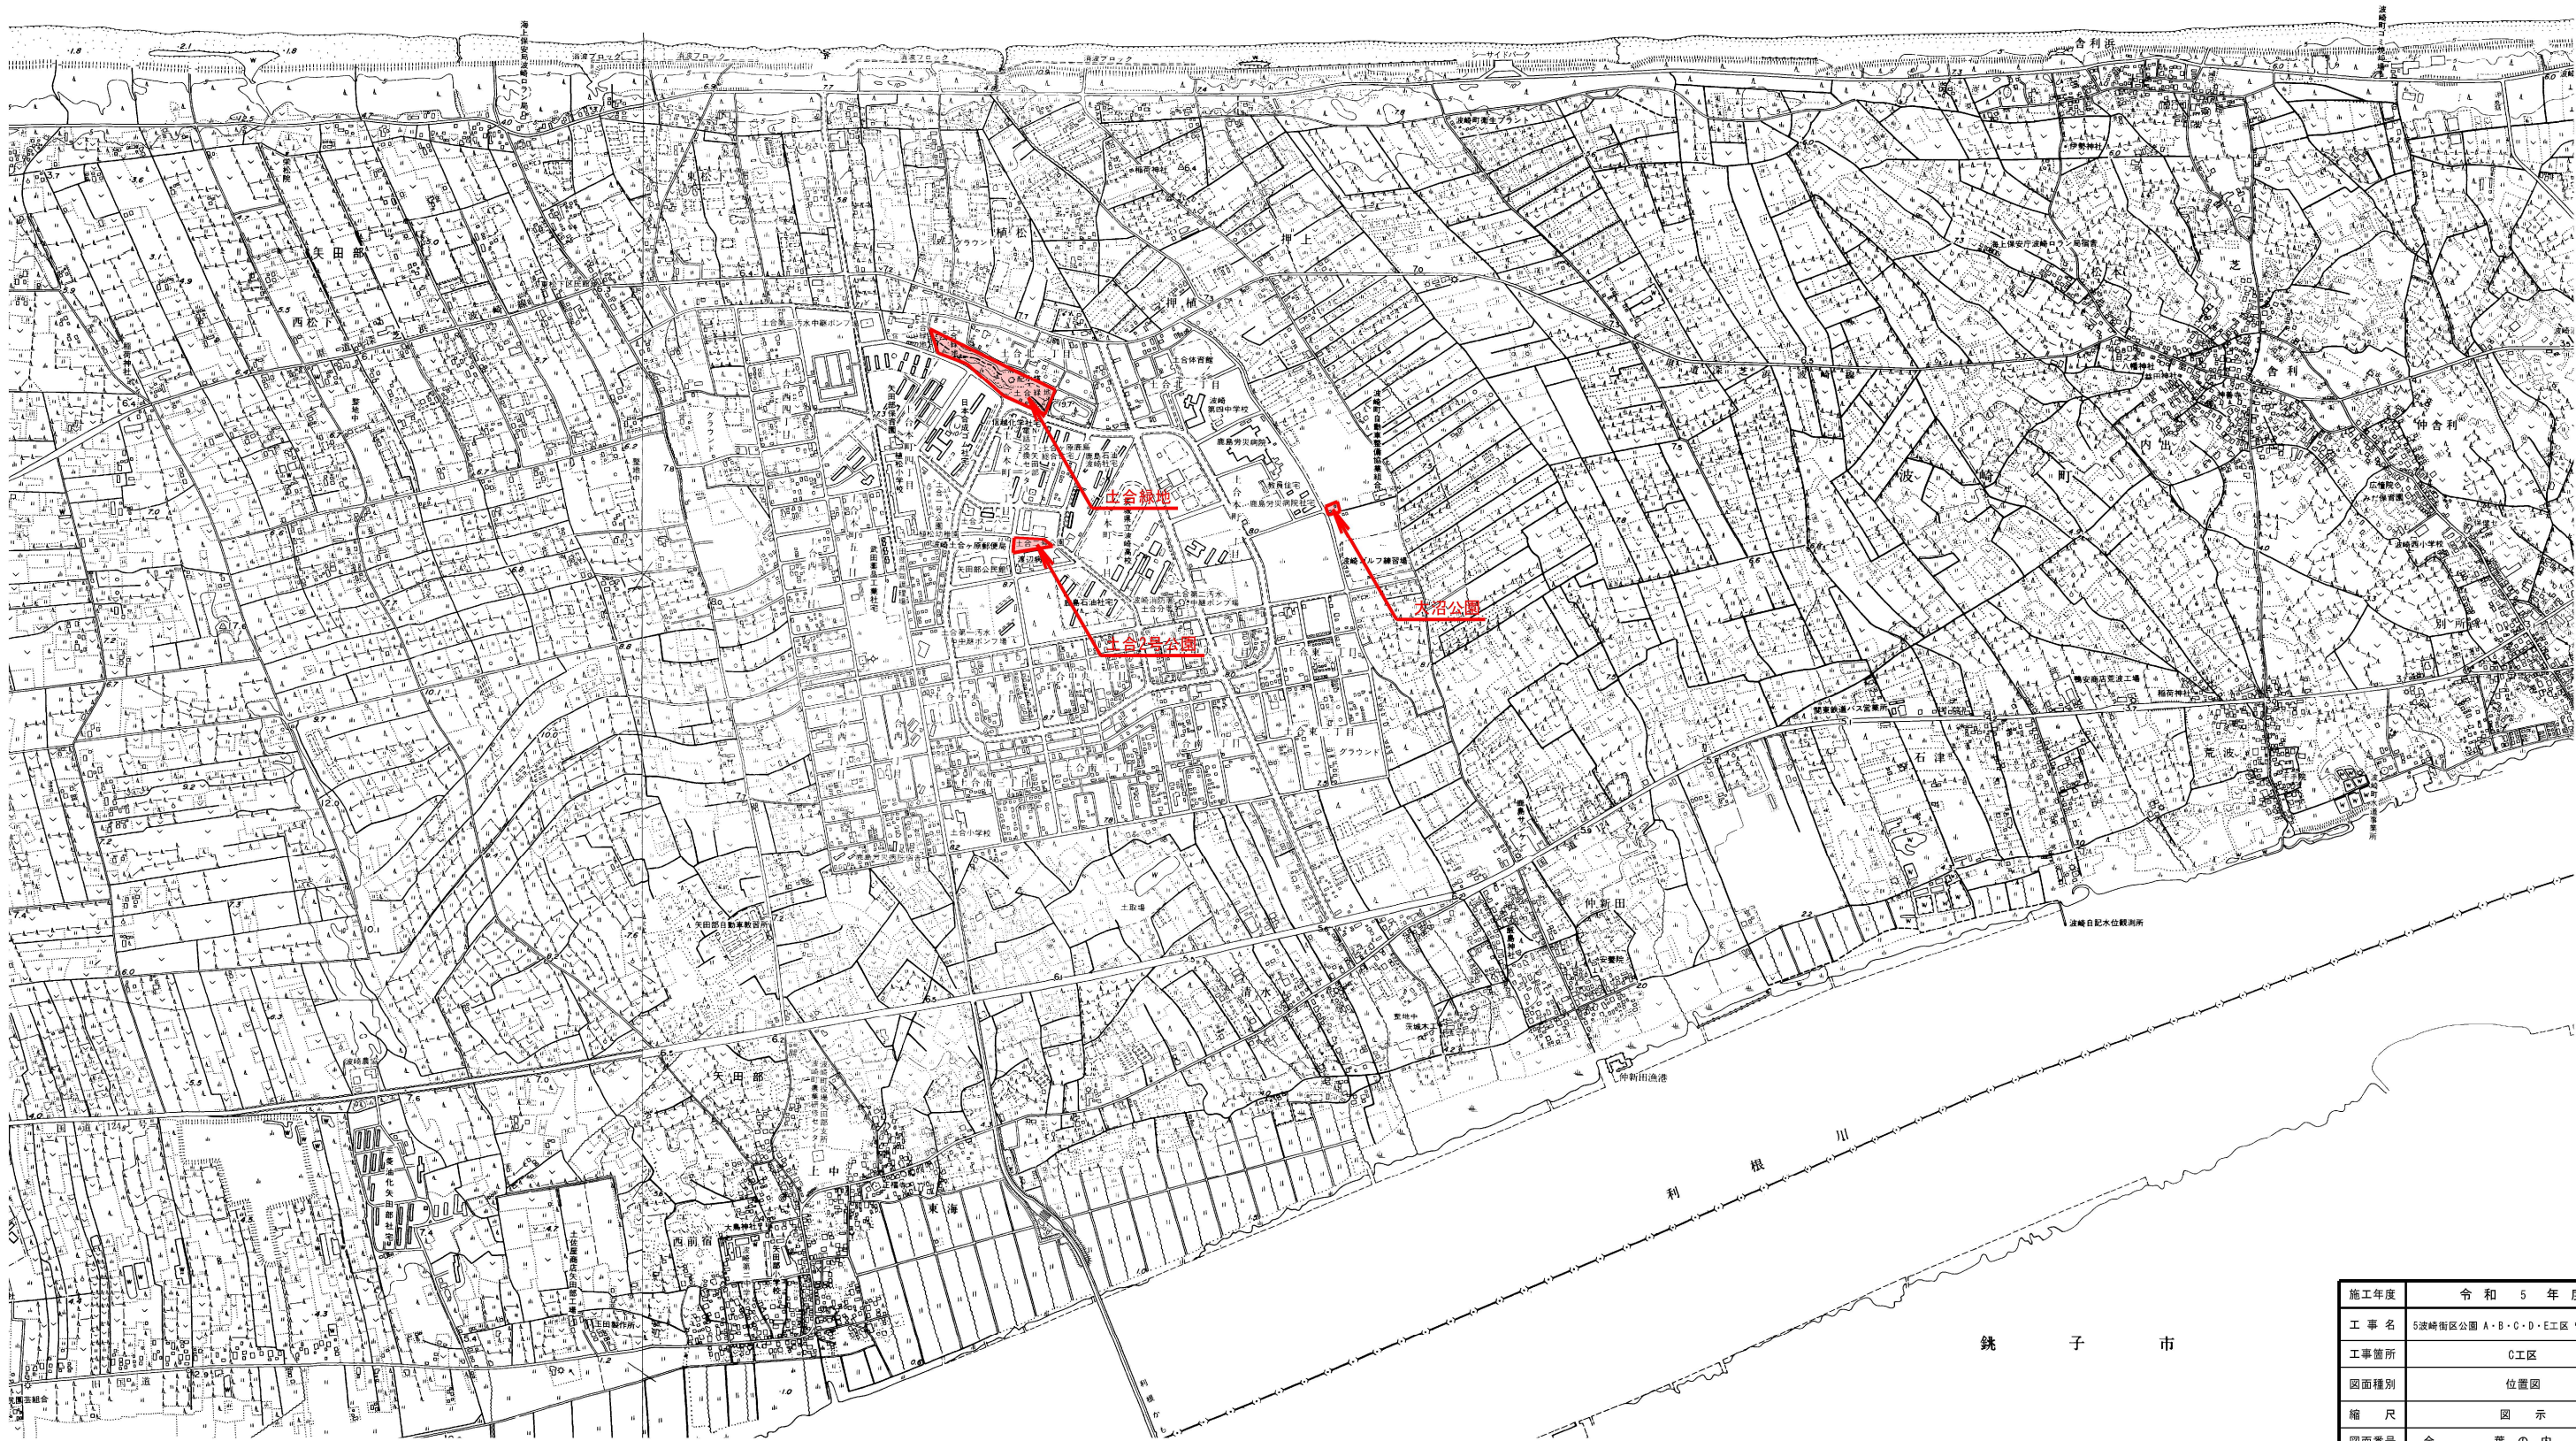

施工年度	令和5年度
工事名	5波崎街区公園A・B・C・D・E工区管理業務委託
工事箇所	C工区
図面種別	位置図
縮尺	図示
図面番号	全葉の内号
内容表示	～