


# 神之池緑地内 送電線鉄塔「老朽化」のため建替工事について

## お知らせとお願い **大規模 長期間の工事**

令和6年2月26日から令和7年12月25日(予定)の期間にて神之池緑地内の送電線鉄塔建替工事を実施します。

公園ご利用の皆様には大変ご迷惑をお掛け致しますが、園路を車両等が通行させていただきます。安全確保に万全の注意を払い、工事を進めて参りますのでご理解とご協力を賜りますようお願い申し上げます。

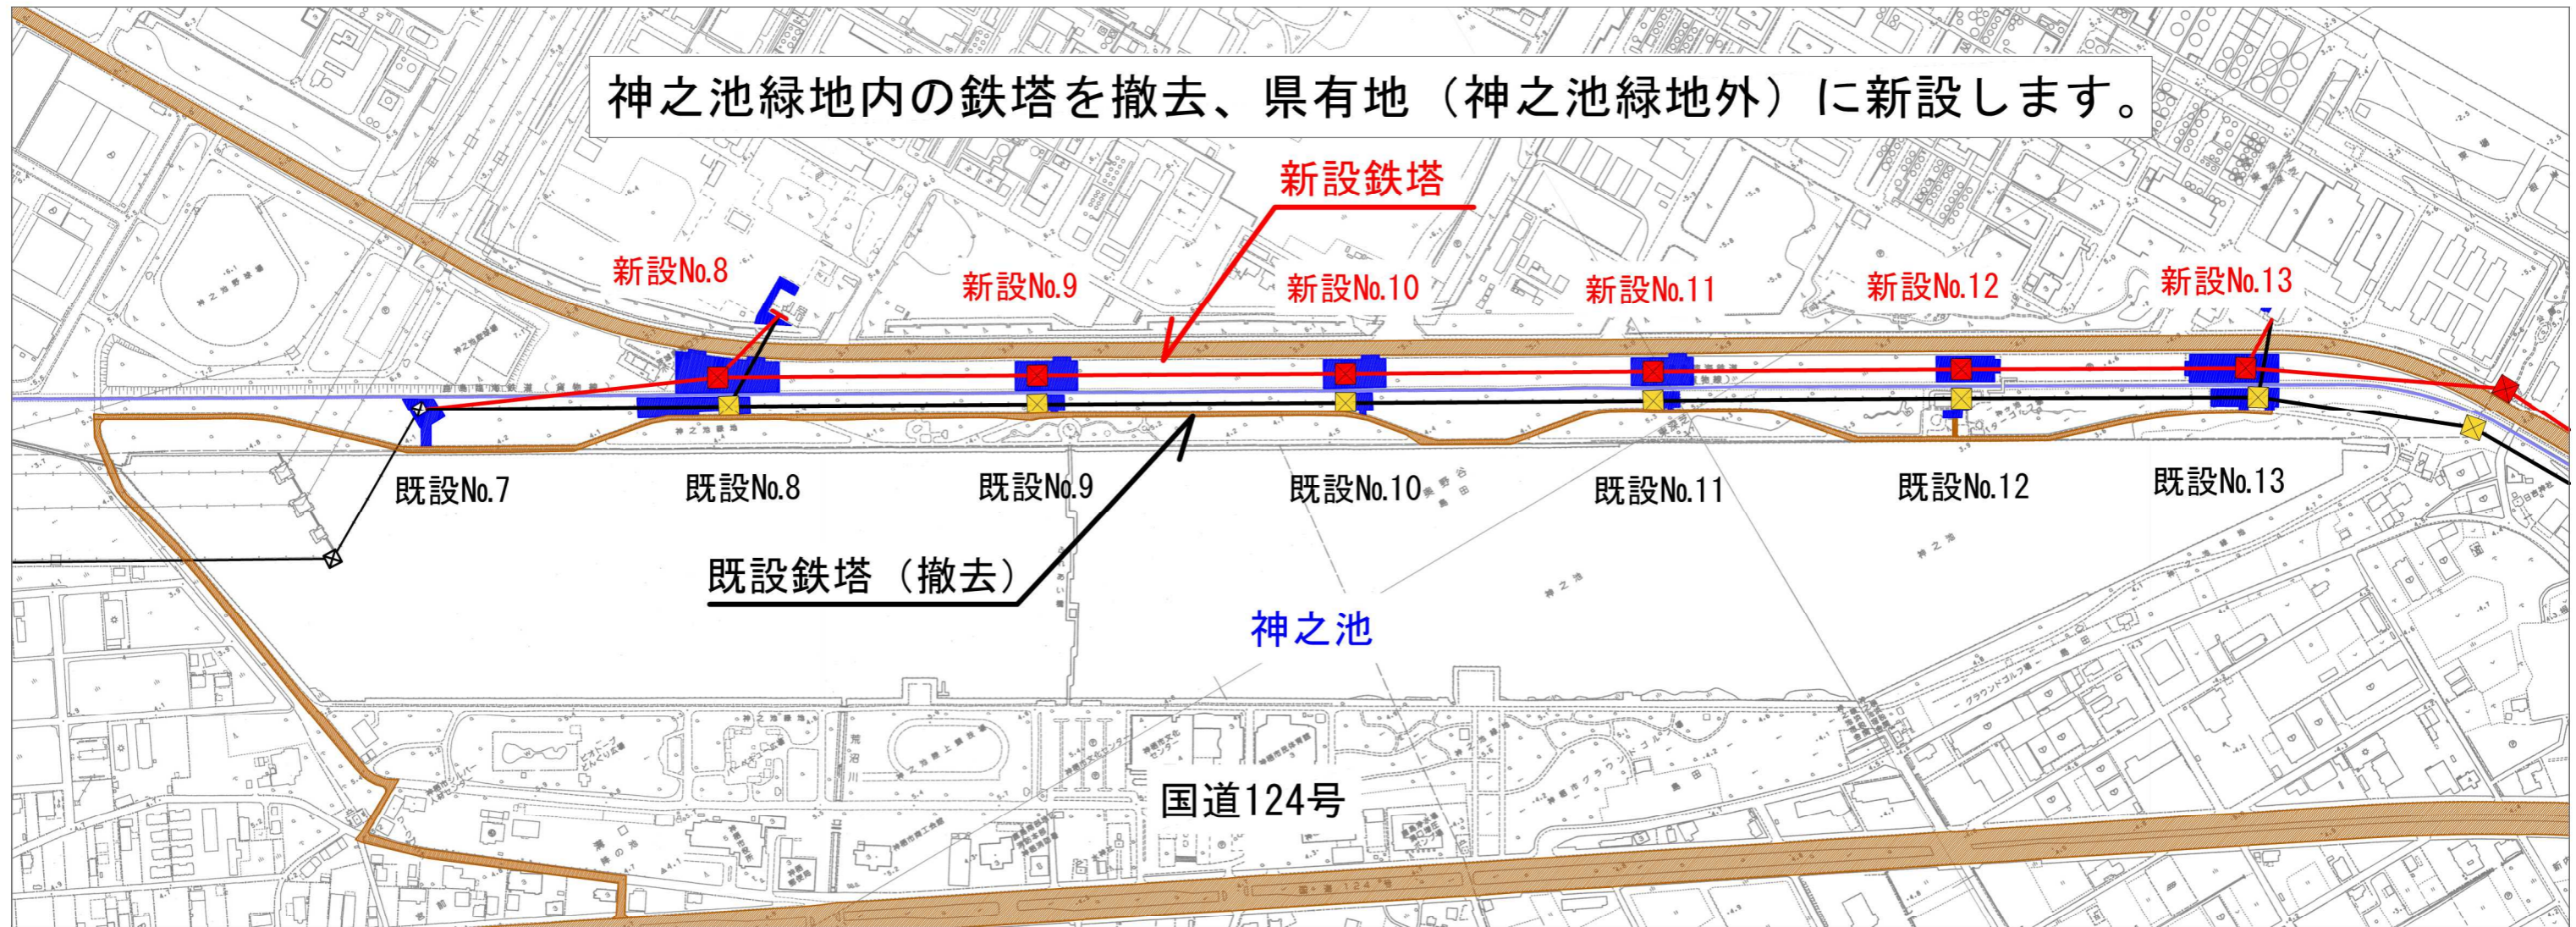

<凡 例>			
工事使用範囲		新設鉄塔	
工事車両通行路		既設鉄塔	

<施工会社> (株) タワーライン・ソリューション 実施責任者 工藤 進  
<住 所> 千葉県千葉市中央区道場南1-10-9 <電話> 043-239-7570 (実施責任者 080-5936-6689)  
<発 注 者> 東京電力パワーグリッド(株) 北部建設センター茨城送電グループ  
<住 所> 水戸市自由が丘3番57号 <電話> 0120-995-007