



市役所本庁舎 有料広告掲載位置図

1 階

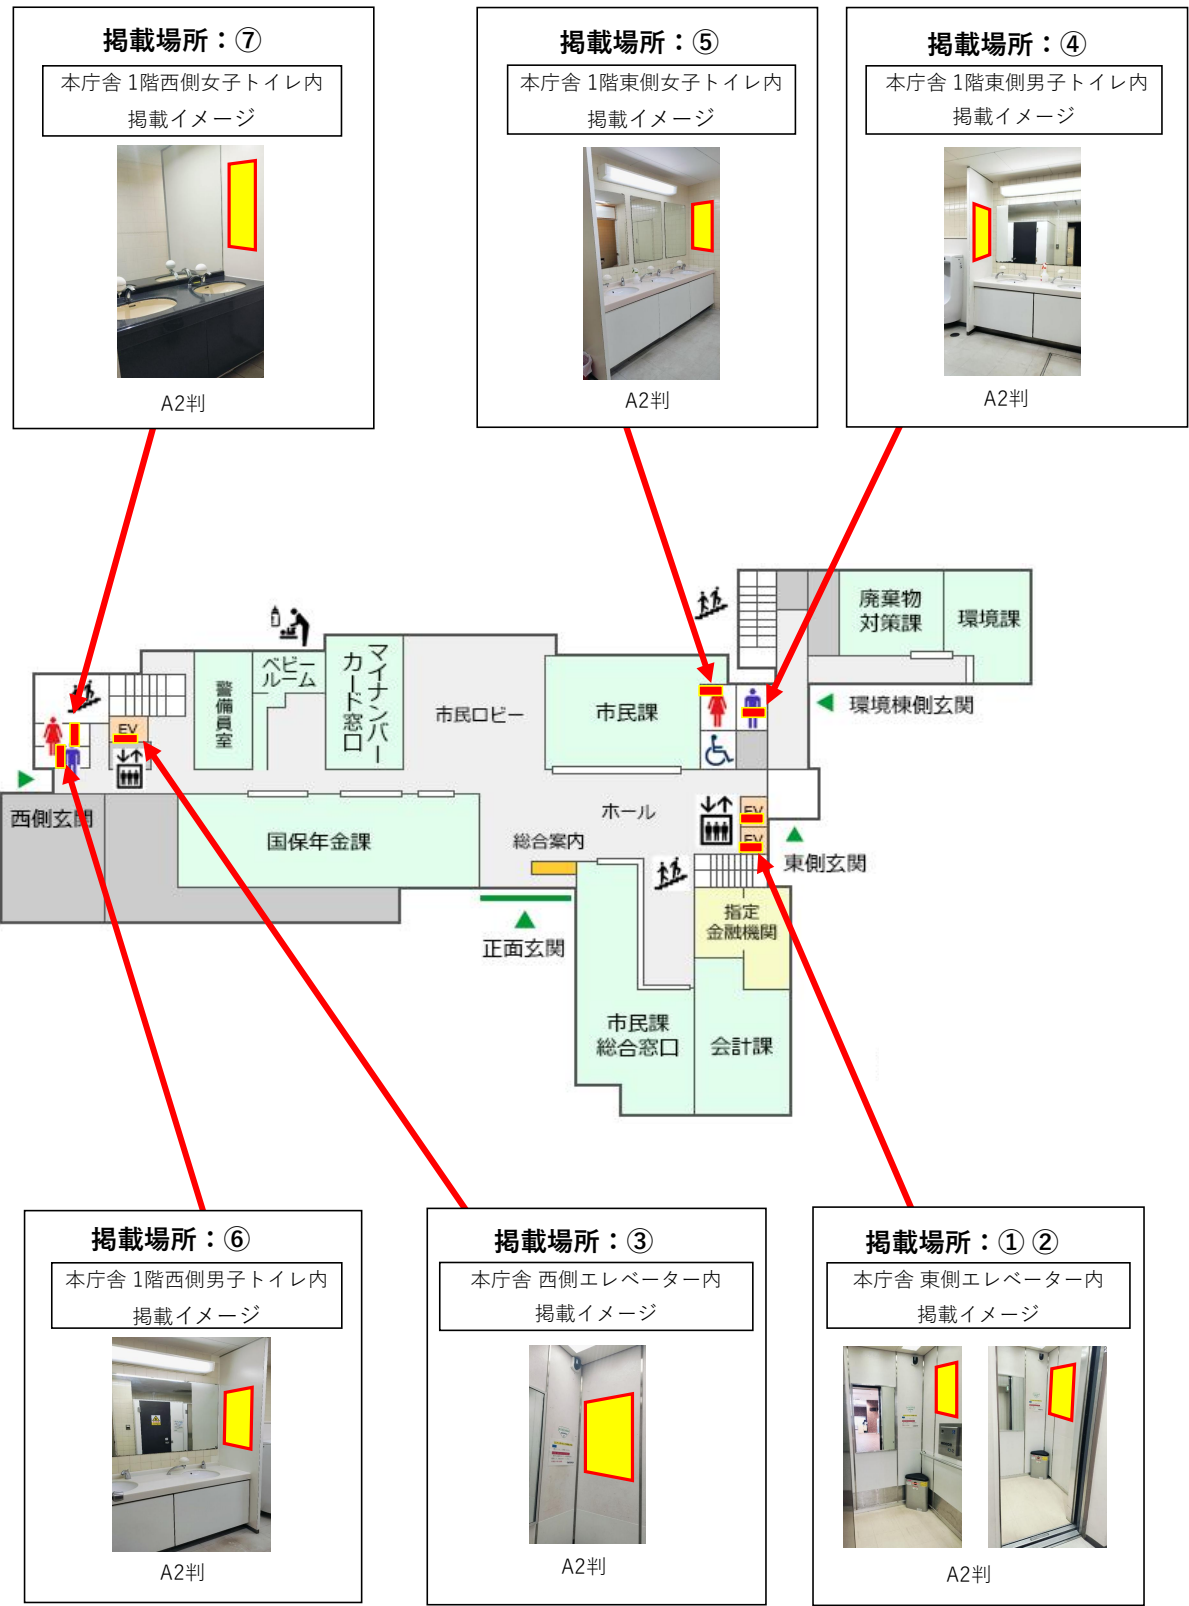


市役所本庁舎 有料広告掲載位置図

2 階

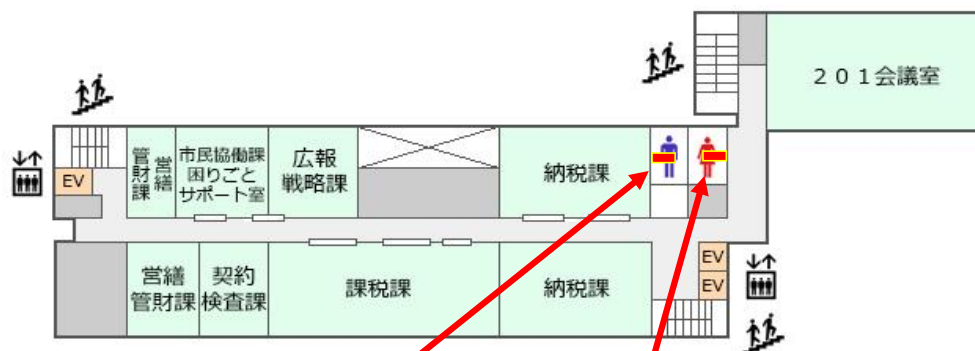

掲載場所：⑧


本庁舎 2階東側男子トイレ内
掲載イメージ

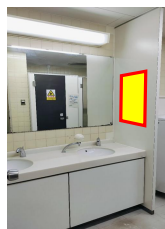

A2判

掲載場所：⑨

本庁舎 2階東側女子トイレ内
掲載イメージ

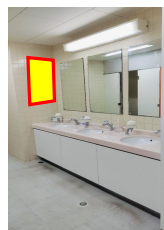

A2判