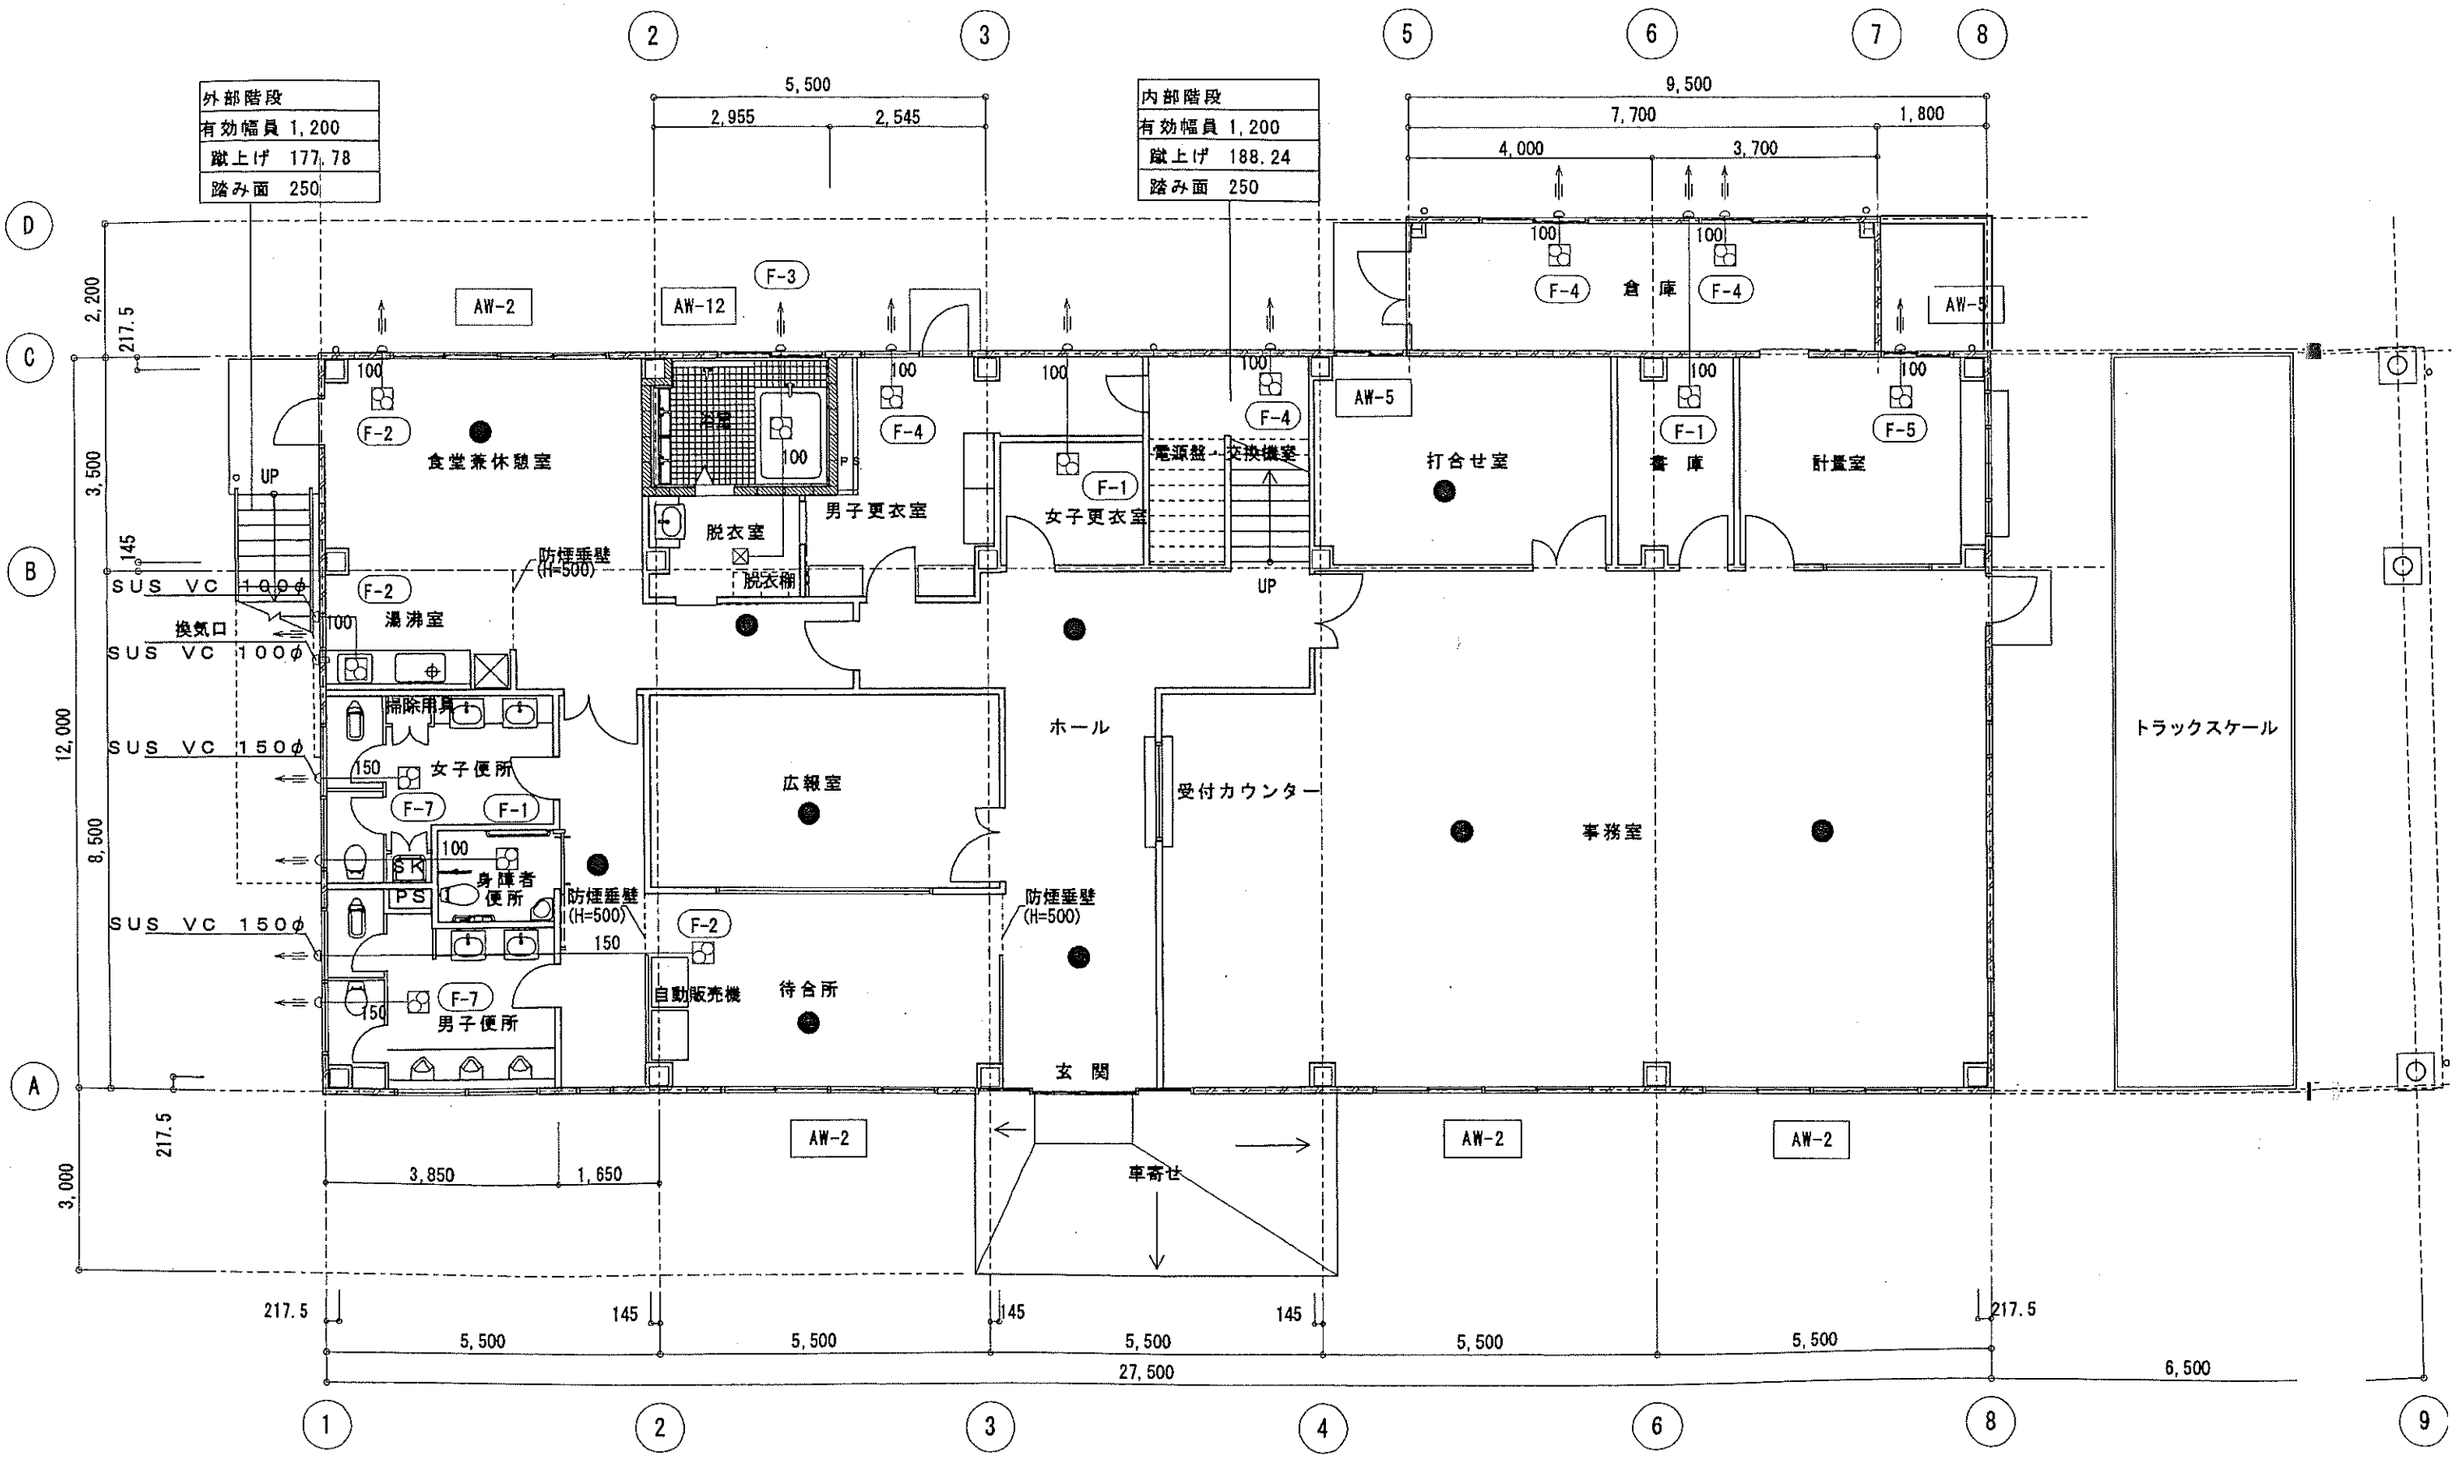
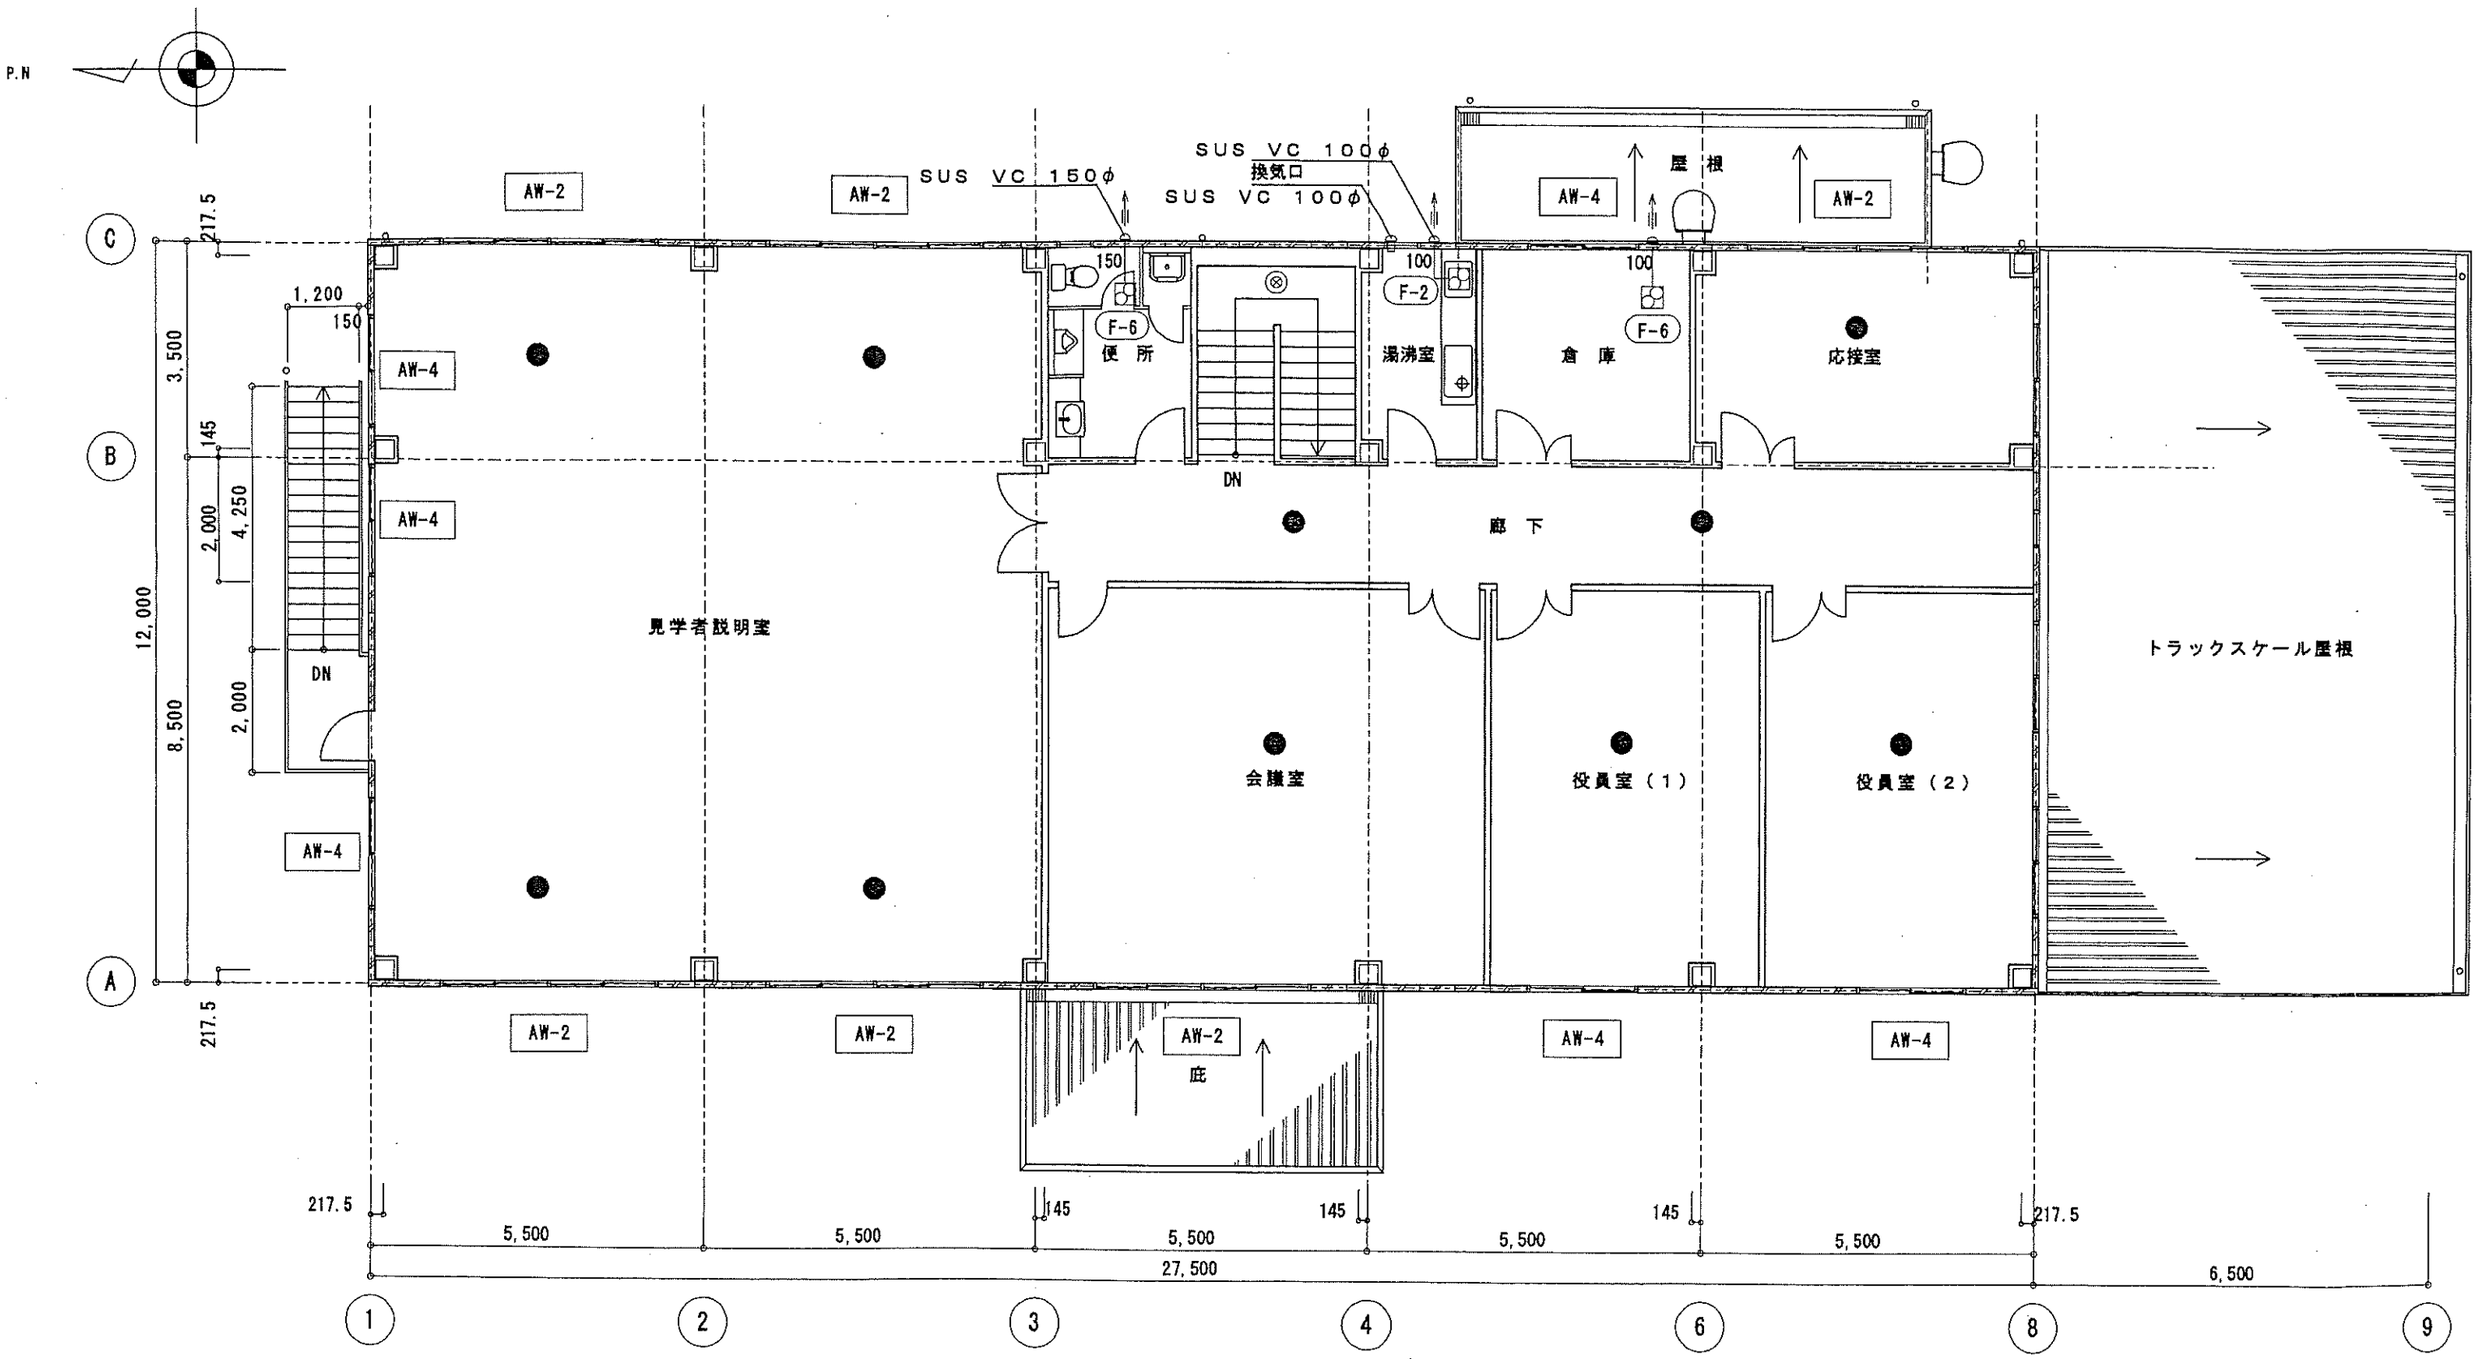
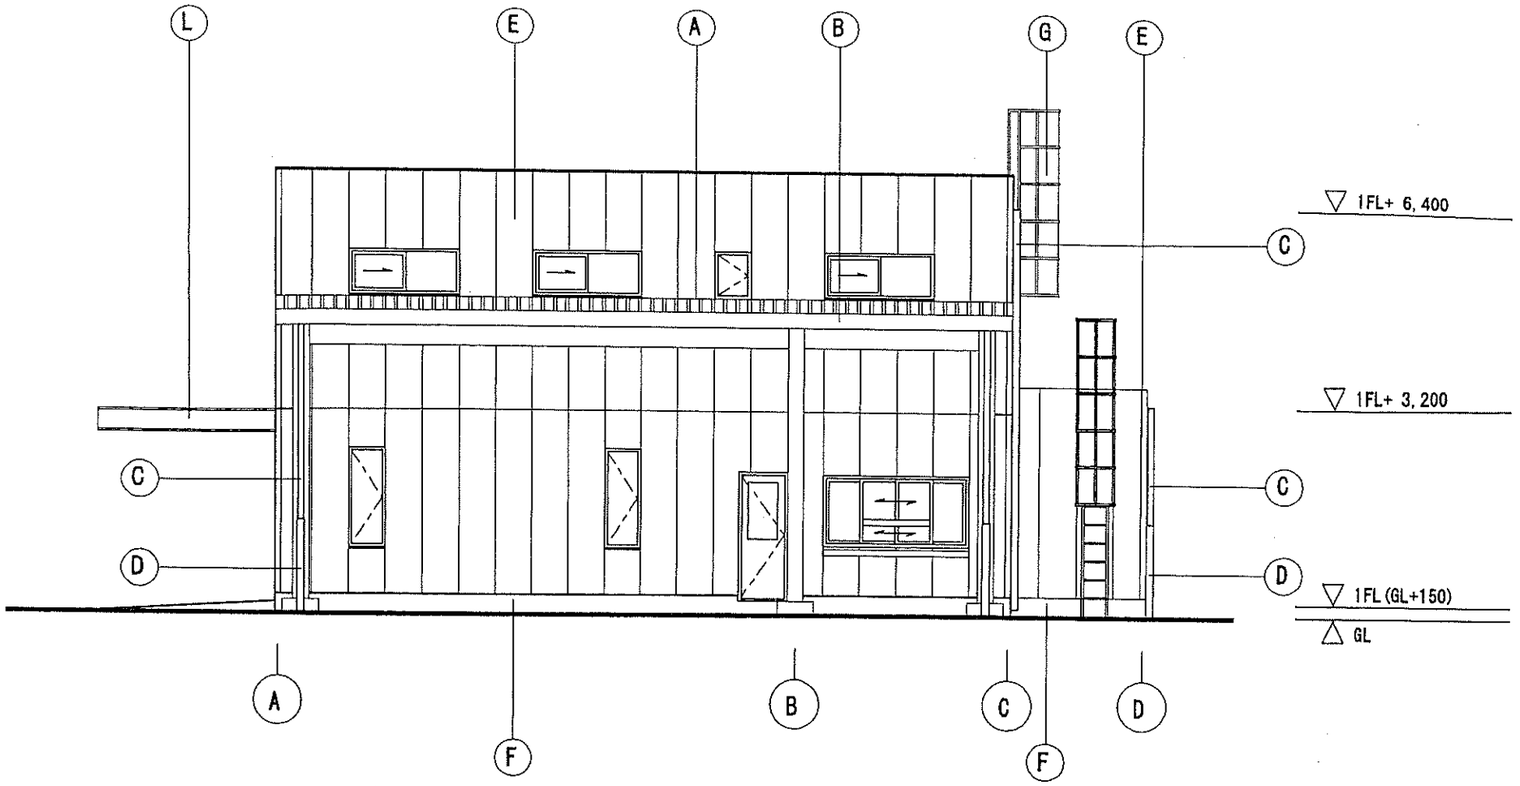

外部階段
有効幅員 1,200
蹴上げ 177.78
踏み面 250
内部階段
有効幅員 1,200
蹴上げ 188.24
踏み面 250
2
3
5
6
7
8
5,500
2,955
2,545
9,500
7,700
1,800
4,000
3,700
D
C
B
A
2,200
217.5
3,500
145
12,000
8,500
3,000
AW-2
AW-12
AW-5
F-1
F-2
F-3
F-4
F-5
F-7
100
150
食堂兼休憩室
湯沸室
掃除用具
女子便所
男子便所
身障者便所
脱衣室
男子更衣室
女子更衣室
脱衣棚
洗濯
PS
SK
UP
防煙垂壁(H=500)
SUS VC 100φ
SUS VC 150φ
換気口
広報室
待合所
自動販売機
ホール
受付カウンター
事務室
玄関
車寄せ
電源盤・交換機室
打合せ室
倉庫
書庫
計量室
トラックスケール
3,850
1,650
217.5
145
5,500
27,500
6,500
1
2
3
4
6
8
9

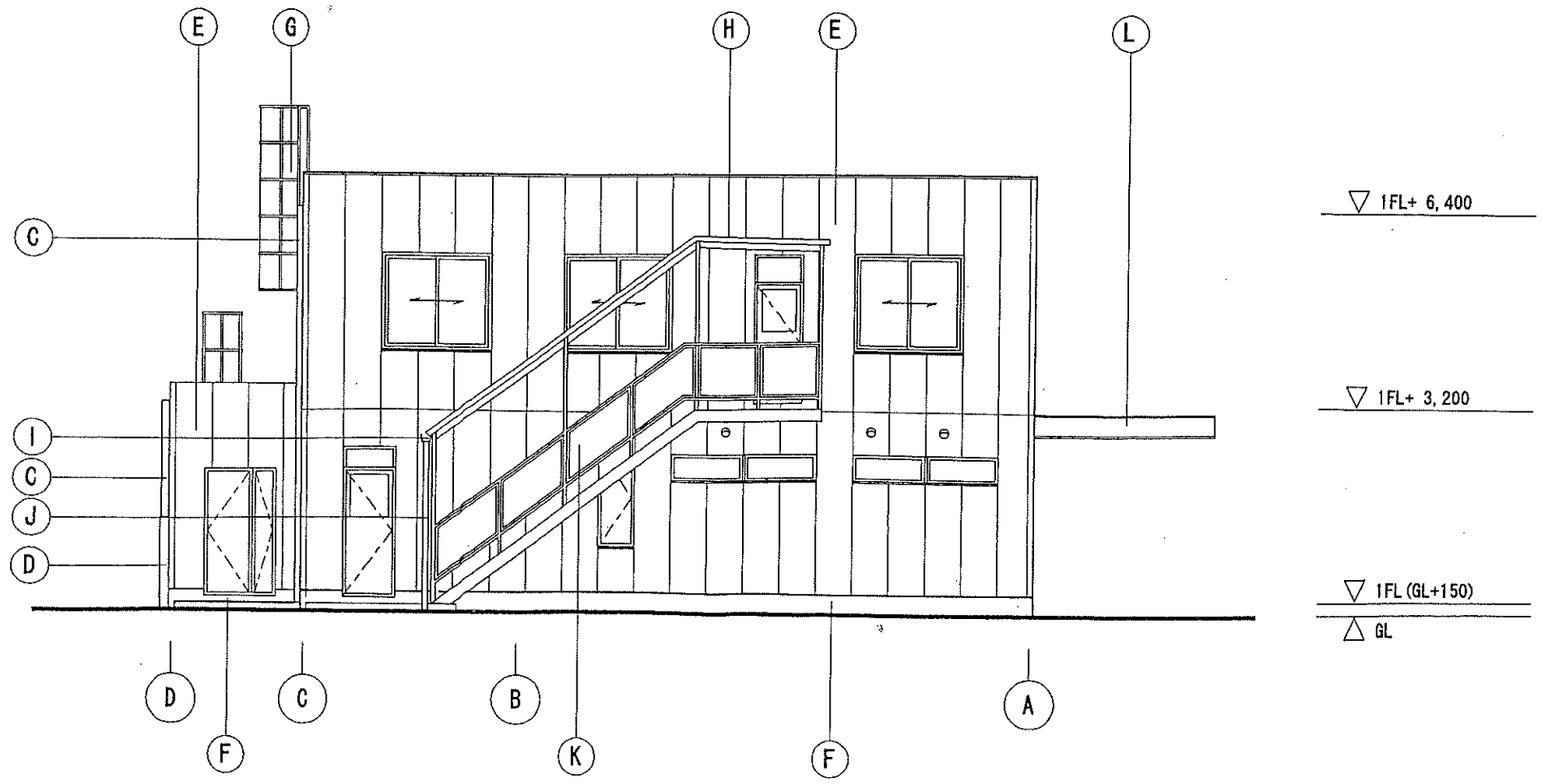
1階平面図　　S=1/100

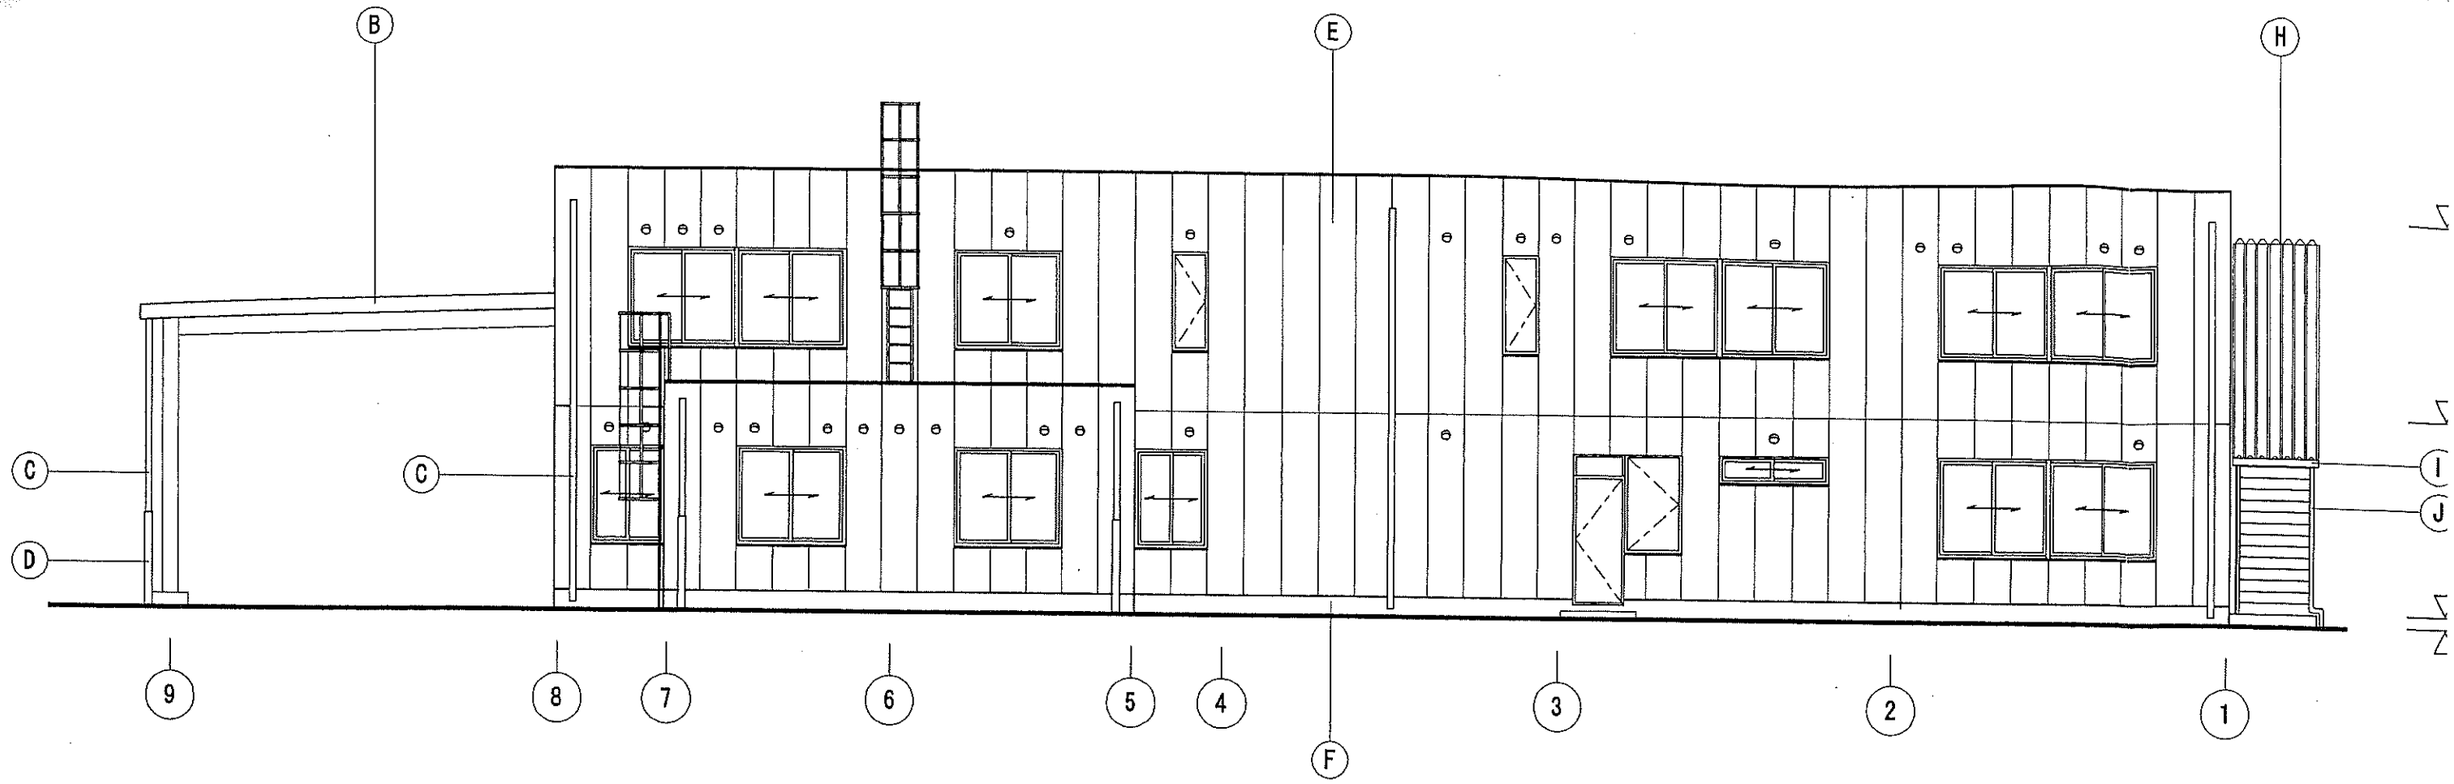

P.N
C
B
A
217.5
3,500
145
2,000
4,250
2,000
8,500
12,000
217.5
1,200
150
AW-2
AW-4
DN
見学者説明室
SUS VC 150φ
SUS VC 100φ
換気口
SUS VC 100φ
150
F-6
便 所
DN
F-2
100
湯沸室
廊 下
屋 根
F-6
倉 庫
応接室
トラックスケール屋根
会議室
役員室（1）
役員室（2）
庇
217.5
5,500
5,500
145
5,500
145
5,500
145
5,500
217.5
27,500
6,500
1
2
3
4
6
8
9

2階平面図　　S=1/100

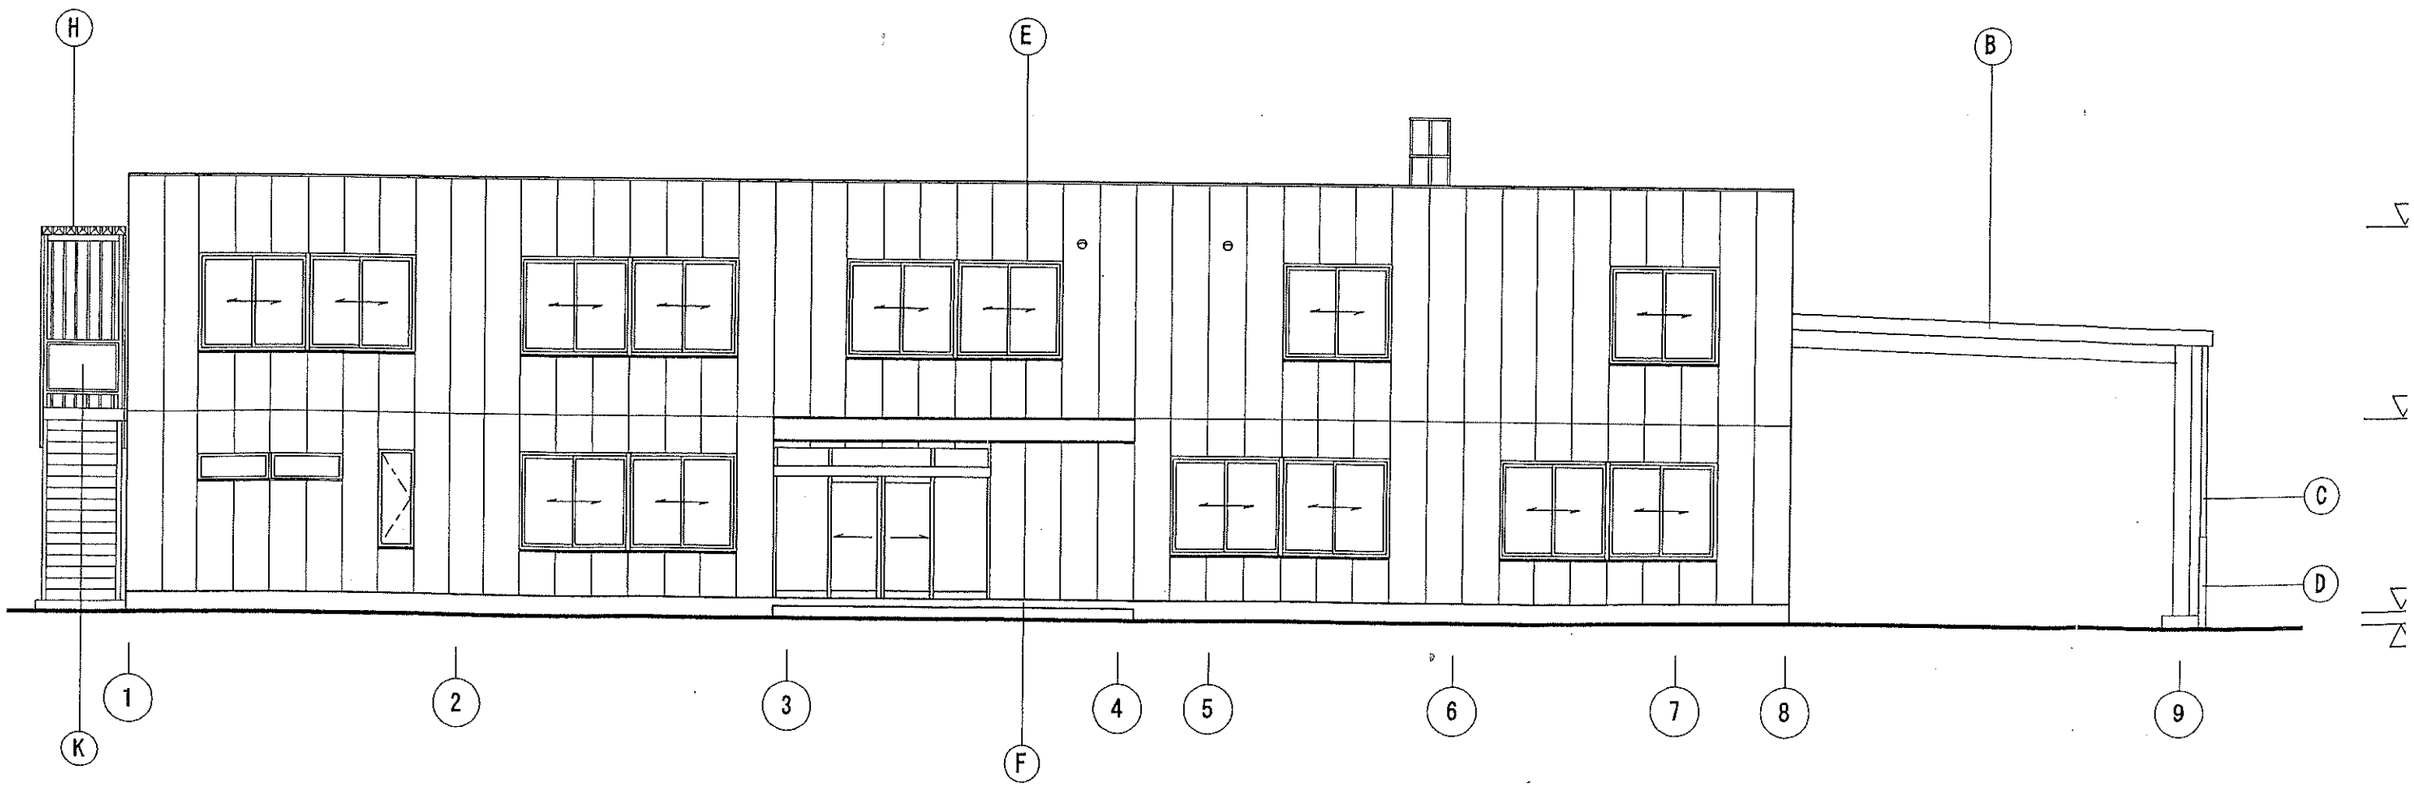

L
E
A
B
G
E
C
C
D
1FL+ 6, 400
1FL+ 3, 200
1FL (GL+150)
GL
A
F
B
C
F
D

南側立面図　　S=1/100


E
G
H
E
L
C
I
C
J
D
1FL+ 6, 400
1FL+ 3, 200
1FL (GL+150)
GL
D
F
C
B
K
F
A



東側立面図　　S=1/100



西側立面図　　S=1/100