


2章 標準レイアウト

2-1 ドライバー系サイン


(1) 誘導サイン（国道沿道設置タイプ）：F型

■基本レイアウト

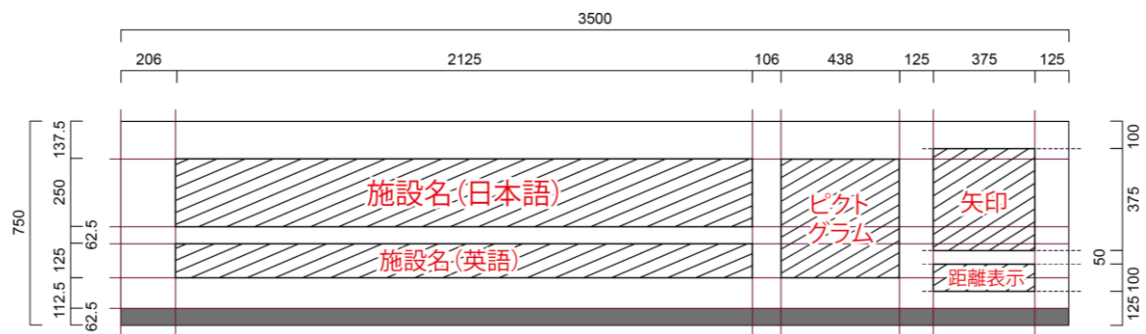


- 盤面の横幅は最大寸法を 3500mm とする。
- 長体をかける場合は 70% 程度を限度とし、それ以上となる場合は、2 段表記を検討する。
- 施設名の始まり前の余白は、206 mm 程度とする。1 つの盤に複数施設表示する場合は、余白寸法を統一して左詰めとする。
- 施設名の文字高は、日本語：行間：英語＝1：0.25：0.5 とする。
- ピクトグラムの大きさは、日本語＋行間＋英語の長さを 1 辺として配置する。
- 避難関連のピクトグラムも表記する場合は、施設のピクト・避難関連ピクトの順番で表記する。
- 矢印と距離表示の間隔は 50 mm 程度とし、視認性を確保する。

■作成例と基準寸法（1 段表示・長体なし・ピクト2つ）

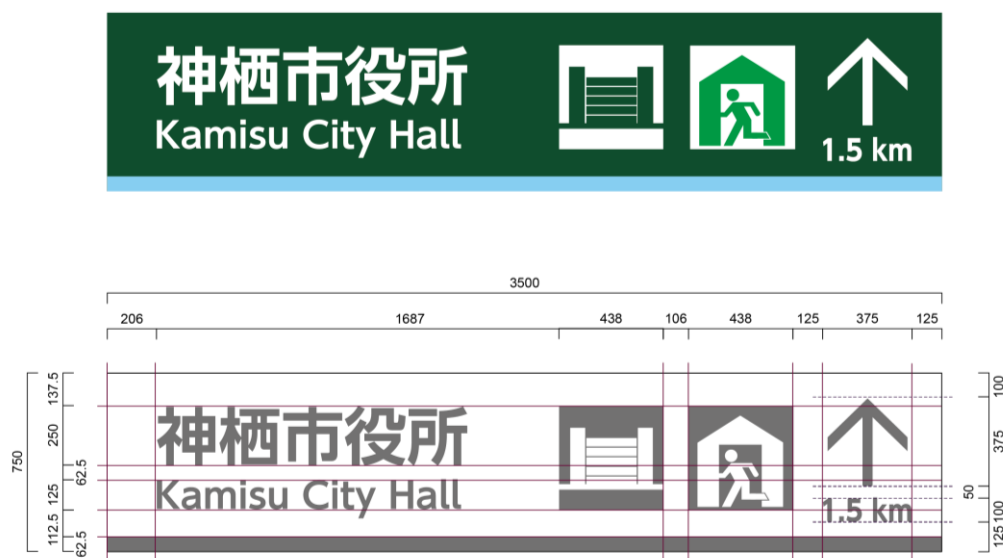

■作成例と基準寸法（1 段表示・長体 80%・ピクト1つ）

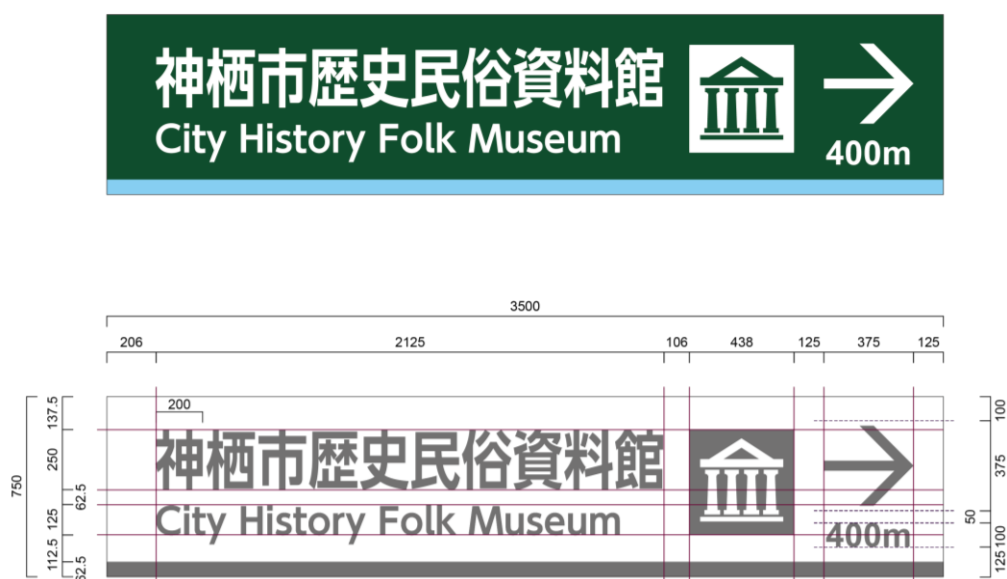


■仕様概要

素材：スチール

支柱・梁材：溶融亜鉛メッキ塗装

裏面：合成樹脂焼付塗装（ダークグレー）

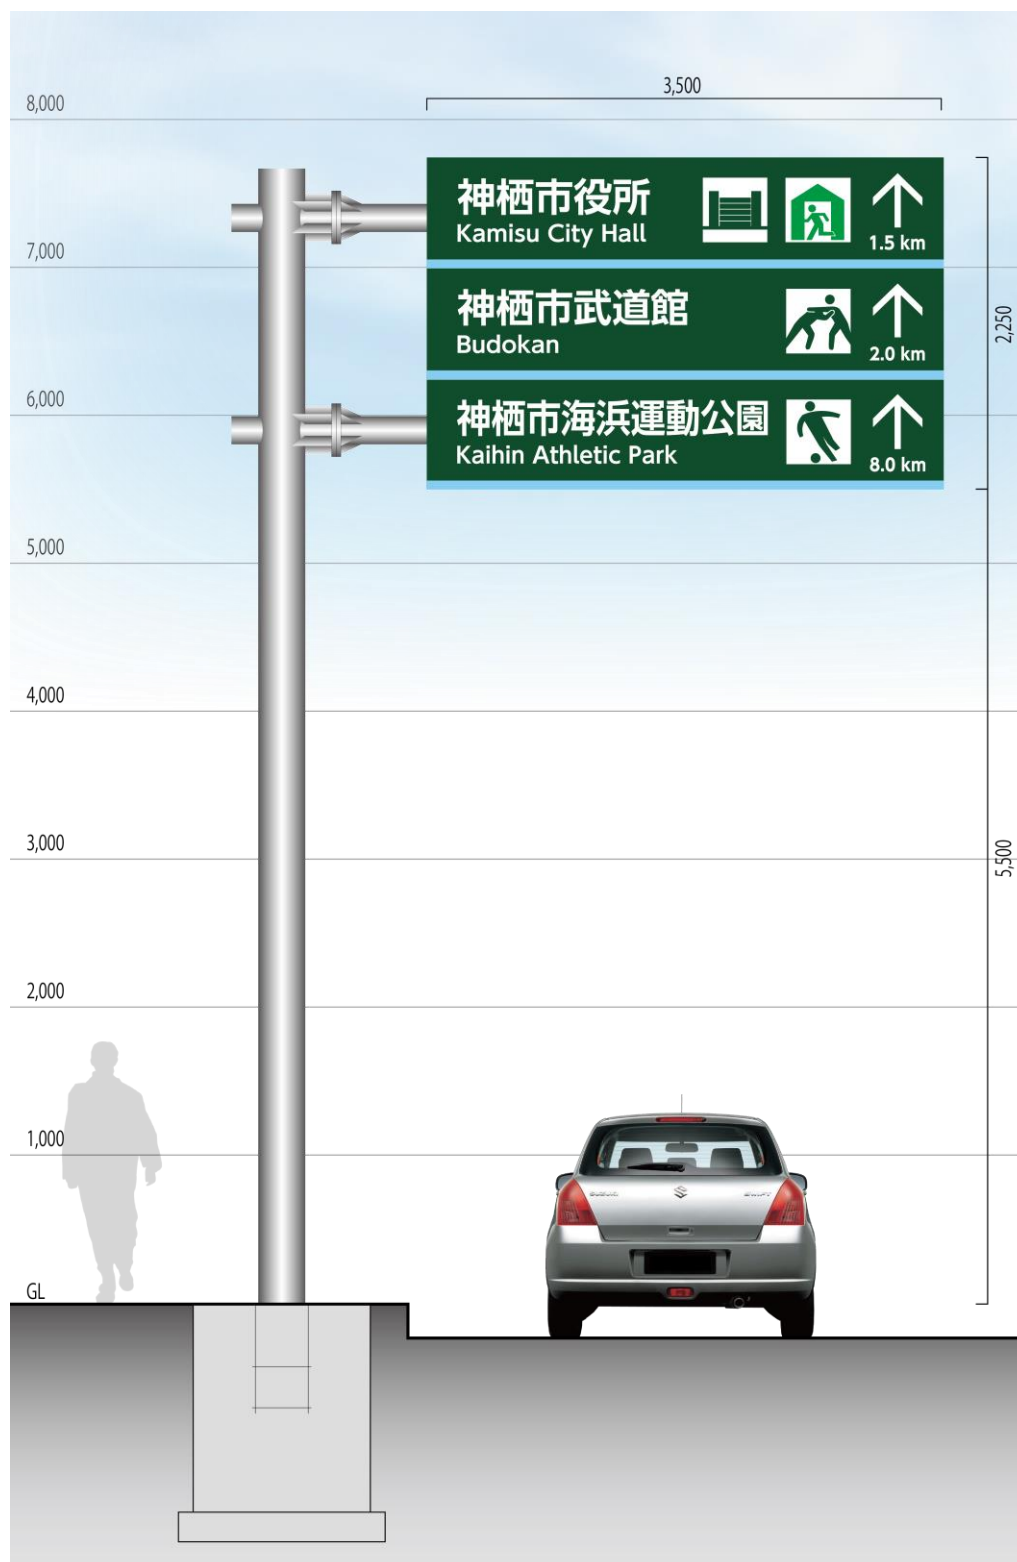


【2施設の場合】




【1施設の場合】



【2施設（うち、1施設は2段表記）の場合】

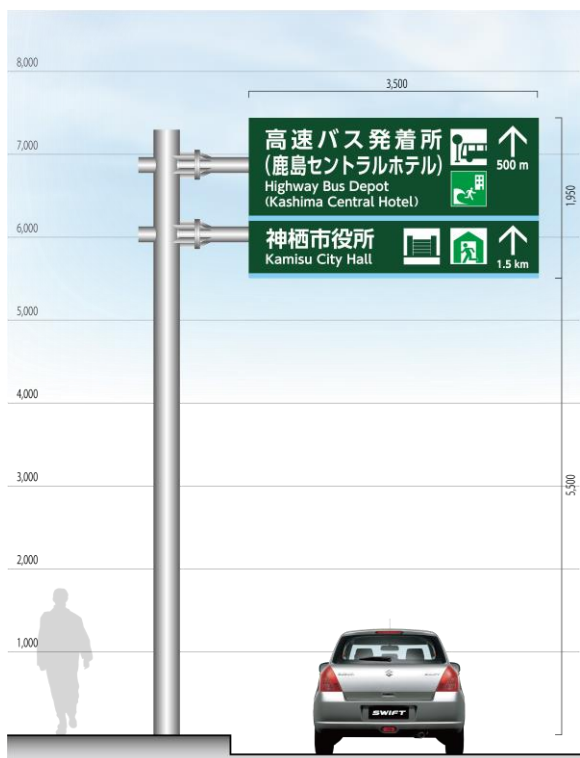


【1施設（2段表記有）の場合】

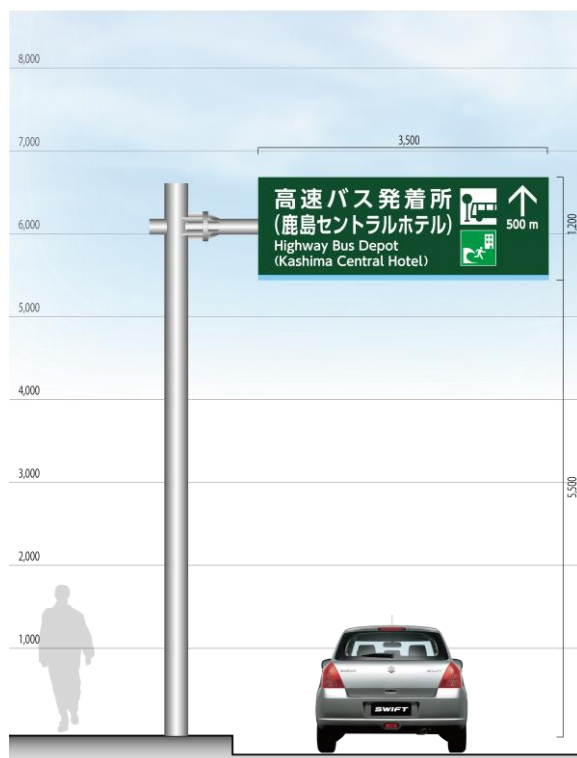

(2) 誘導サイン（市街地沿道設置タイプ）：F 型

■基本レイアウト

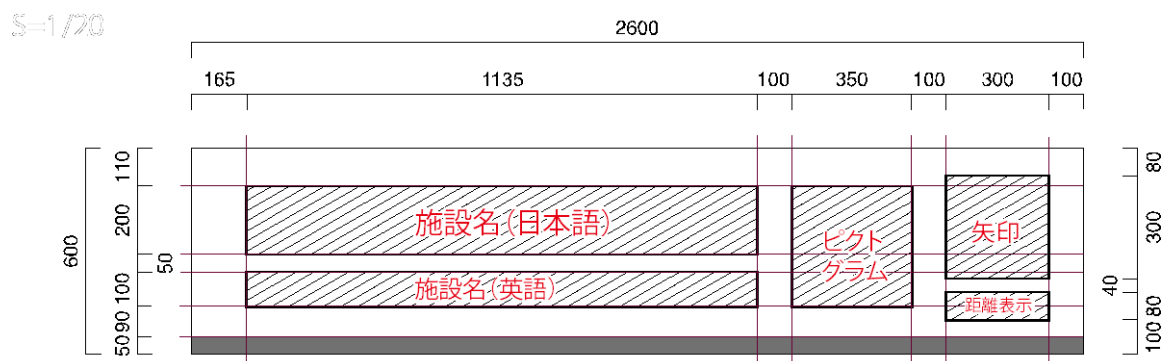

- 盤面の横幅は最大寸法を 2800mm とする。
- 長体をかける場合は 70% 程度を限度とし、それ以上となる場合は、2 段表記を検討する。
- 施設名の始まり前の余白は、206 mm 程度とする。1 つの盤に複数施設表示する場合は、余白寸法を統一して左詰めとする。
- 施設名の文字高は、日本語：行間：英語＝1：0.25：0.5 とする。
- ピクトグラムの大きさは、日本語＋行間＋英語の長さを 1 辺として配置する。
- 避難関連のピクトグラムも表記する場合は、施設のピクト・避難関連ピクトの順番で表記する。
- 矢印と距離表示の間隔は 50 mm 程度とし、視認性を確保する。

■作成例と基準寸法（２段表示・一部長体 75%・ピクト２つ）



■作成例と基準寸法（１段表示/長体 80%）




■仕様概要


素材：スチール

支柱・梁材：溶融亜鉛メッキ塗装


裏面：合成樹脂焼付塗装（ダークグレー）

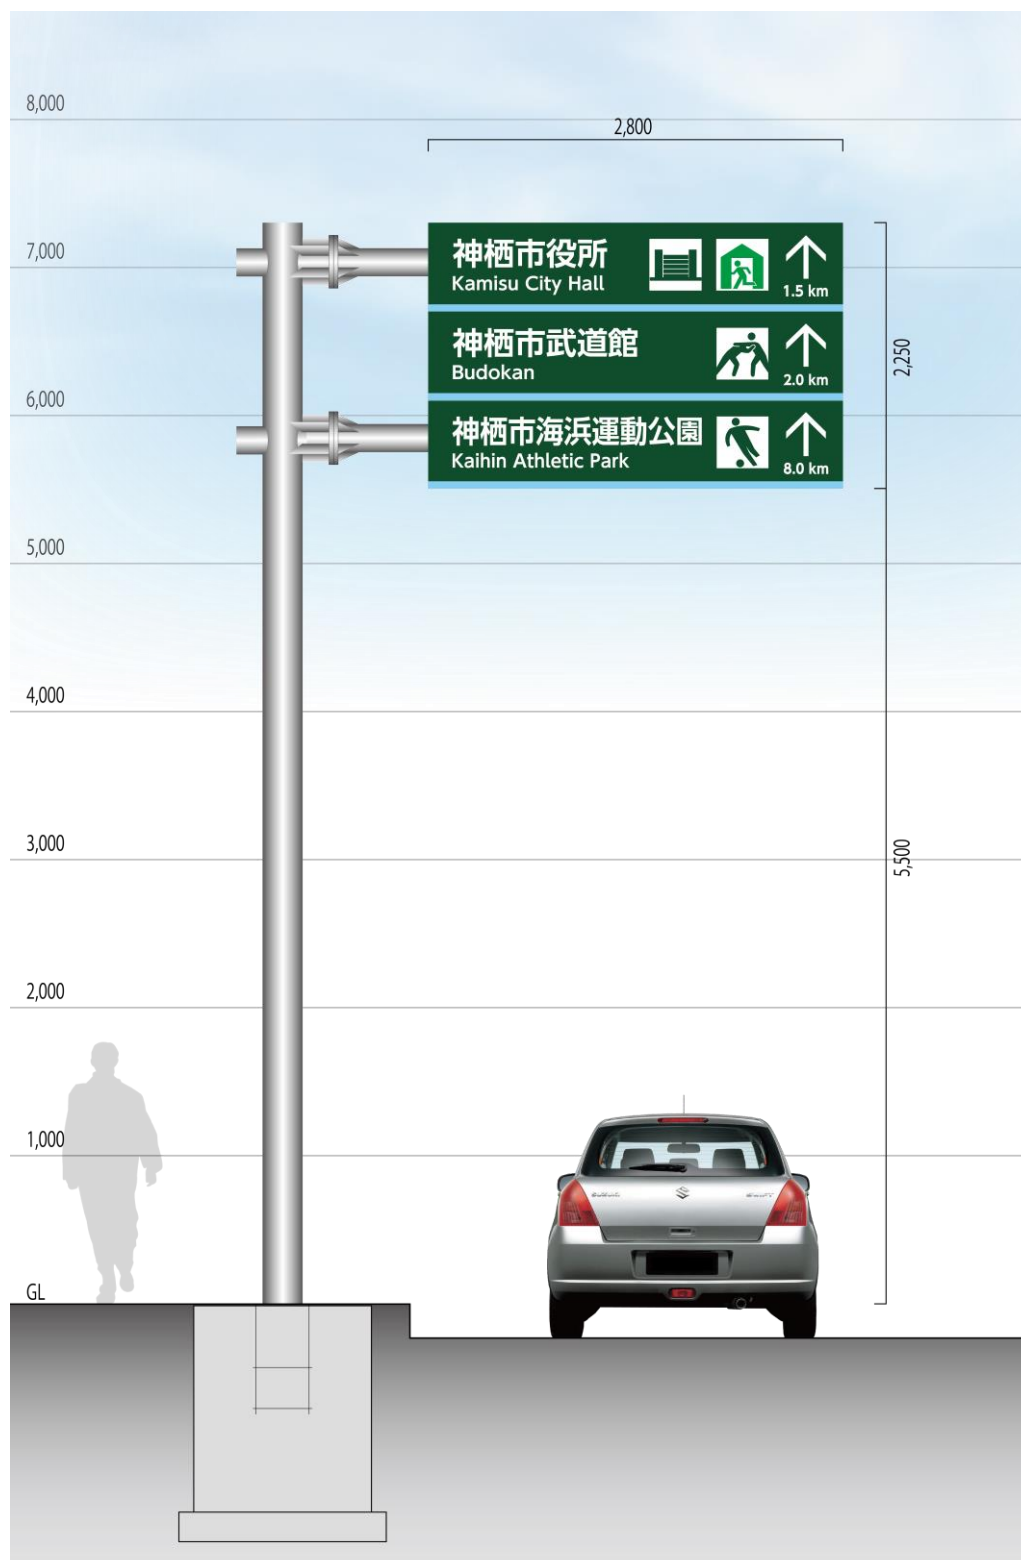


【2施設の場合】

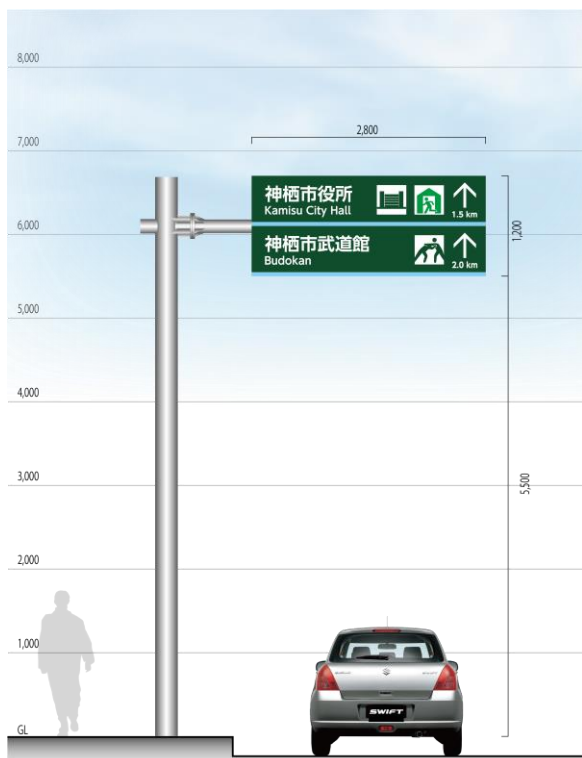


【1施設の場合】

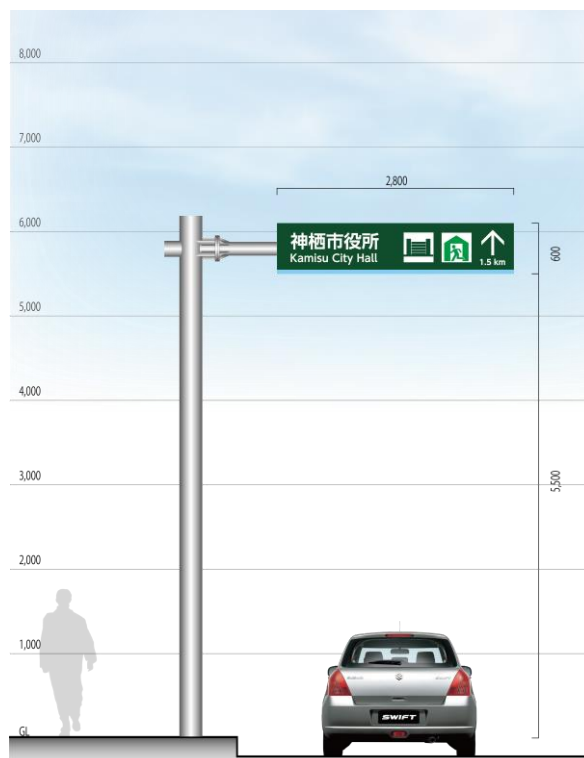

【2施設（うち、1施設は2段表記）の場合】

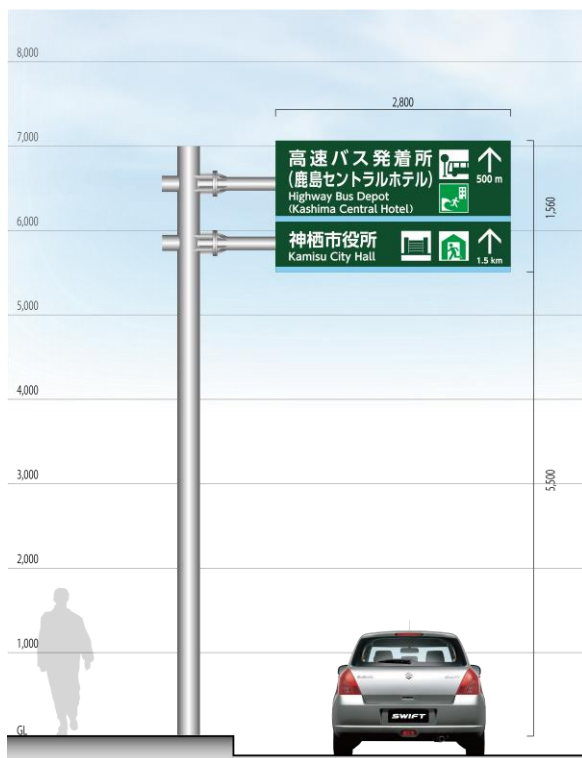


【1施設（2段表記有）の場合】

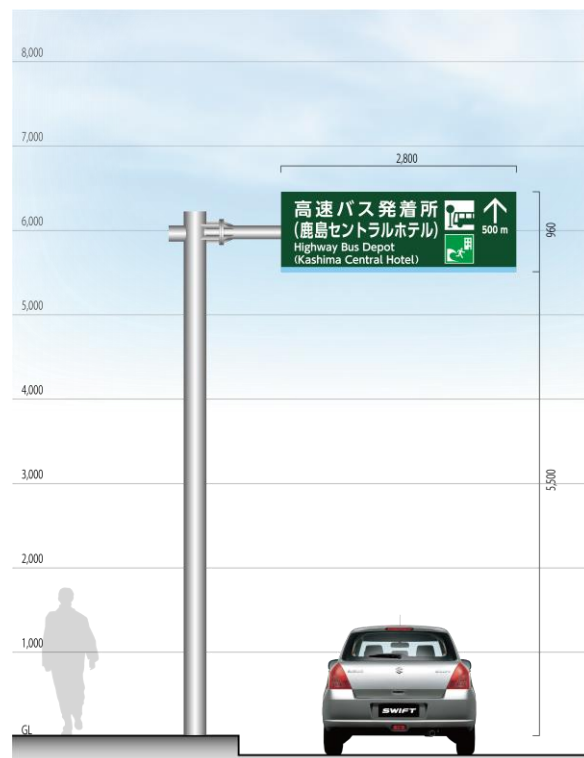


(3) 誘導サイン（歩行者兼用タイプ）：I型

■基本レイアウト

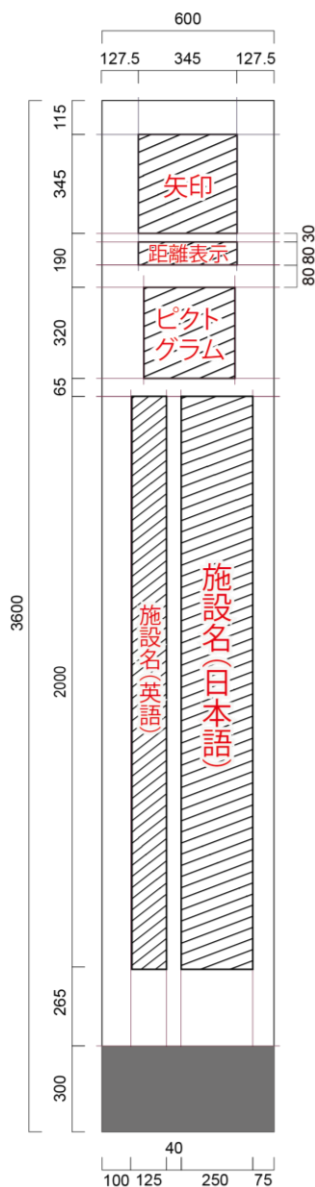

- 盤面は 3600 mm×600 mmを基本寸法とする。
- 歩道に設置するため、横幅が広がる2段表記は、歩行者並びにドライバーの走行に支障をきたす恐れがあるため、極力避ける。
- 進行方向を指し示すことが最重要なため、I型の誘導サインは、盤面上部から矢印・距離表示・ピクトグラム・施設名の順にレイアウトすること。
- 避難関連のピクトグラムも表記する場合は、施設のピクト・避難関連ピクトの順番で表記する。
- 施設名の文字高は、日本語：英語＝1：0.5とする。
- 施設名は下端のアクセントカラーに重ならないように配置する。

■ 作成例と基準寸法

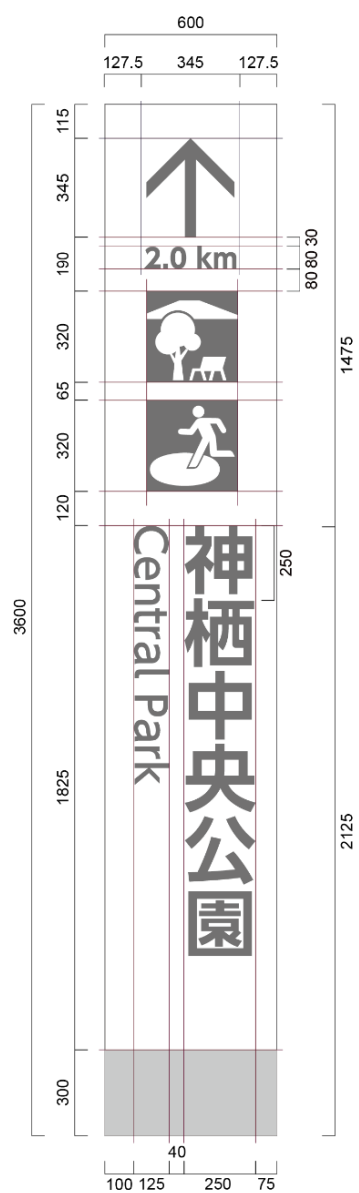


■仕様概要

素材：スチール

支柱・梁材：アルマイト（シルバー）クリア塗装

裏面：合成樹脂焼付塗装（ダークグレー）

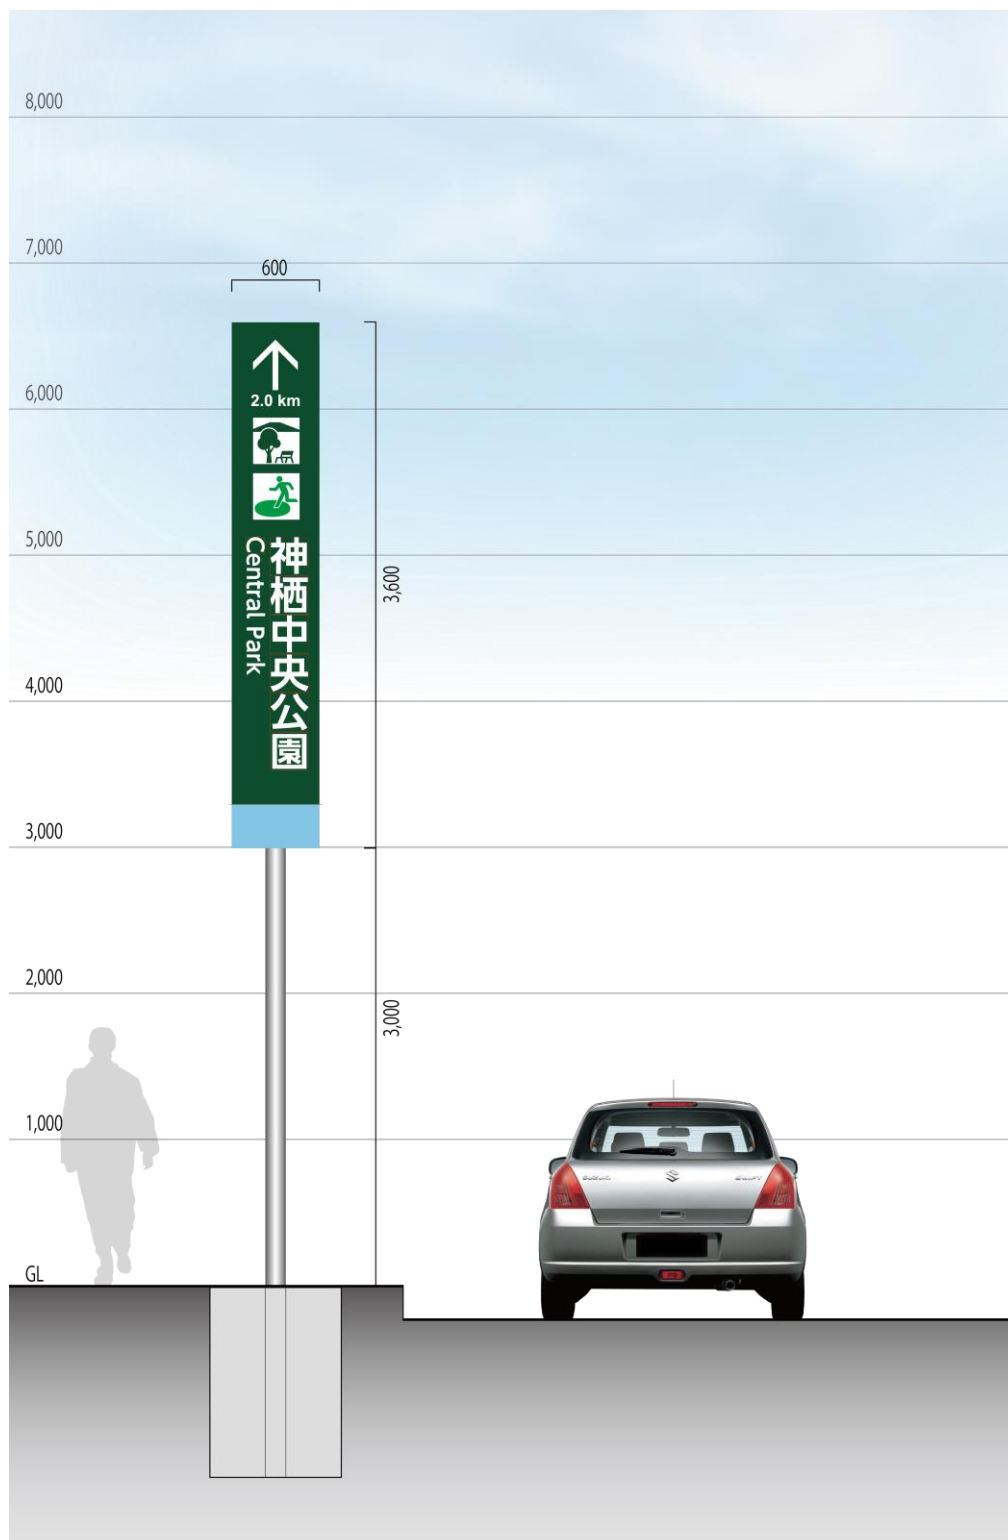

2-2 歩行者系サイン

(1) 案内サイン

案内サインは、盤面を3つの項目に分けて、それぞれ示すこととする。




①サイン種別表記部分→p.33

②地図部分→p.34


③凡例部分→p.38

①サイン種別表記部分

■標準レイアウト

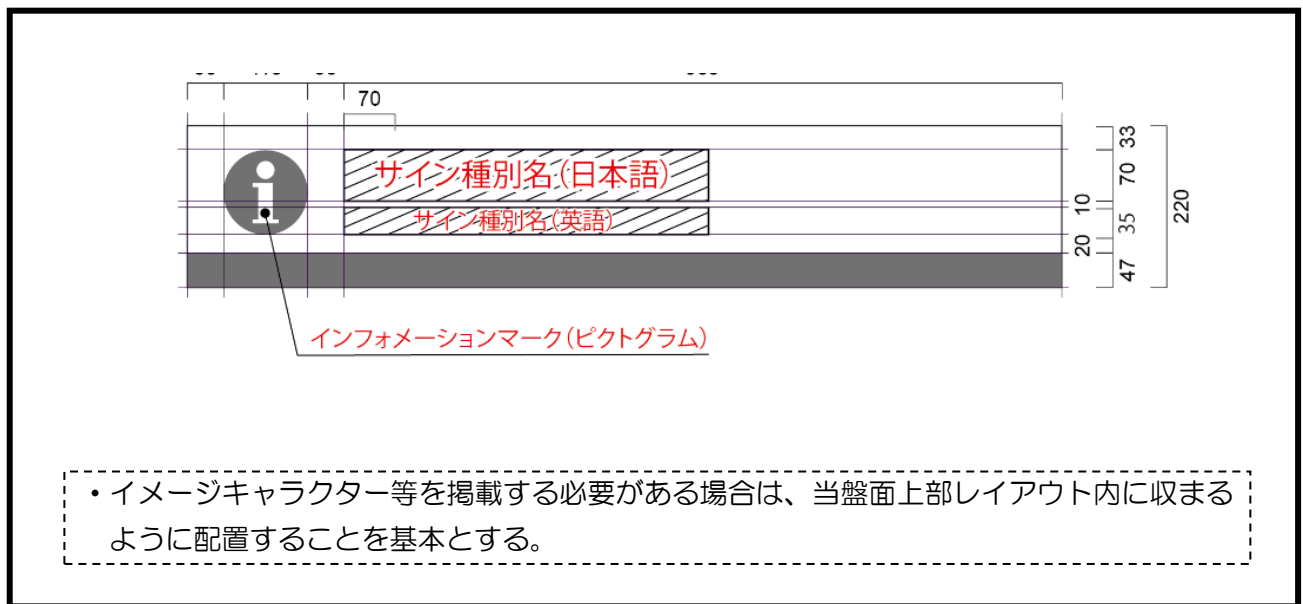


■作成例と基準寸法

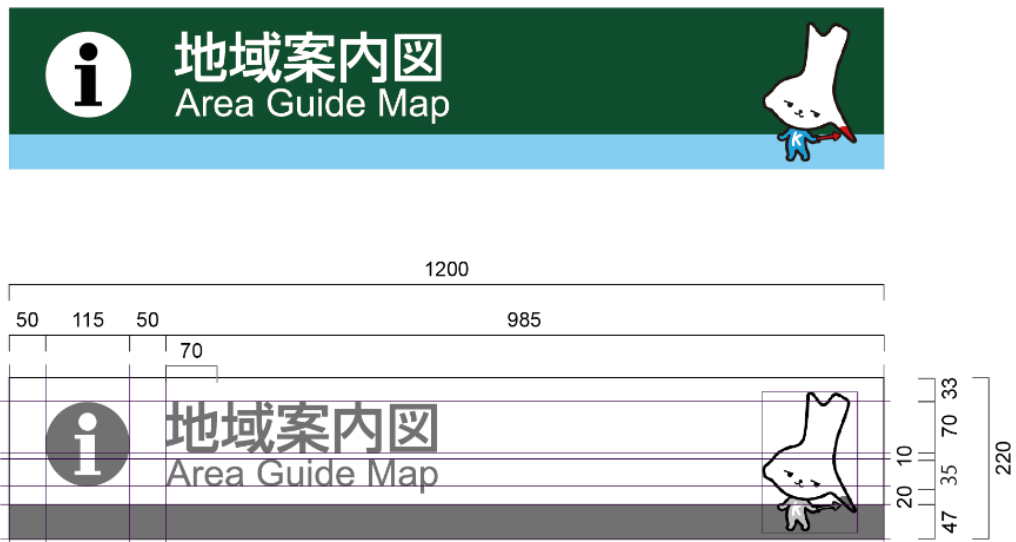

②地図部分

■標準レイアウト

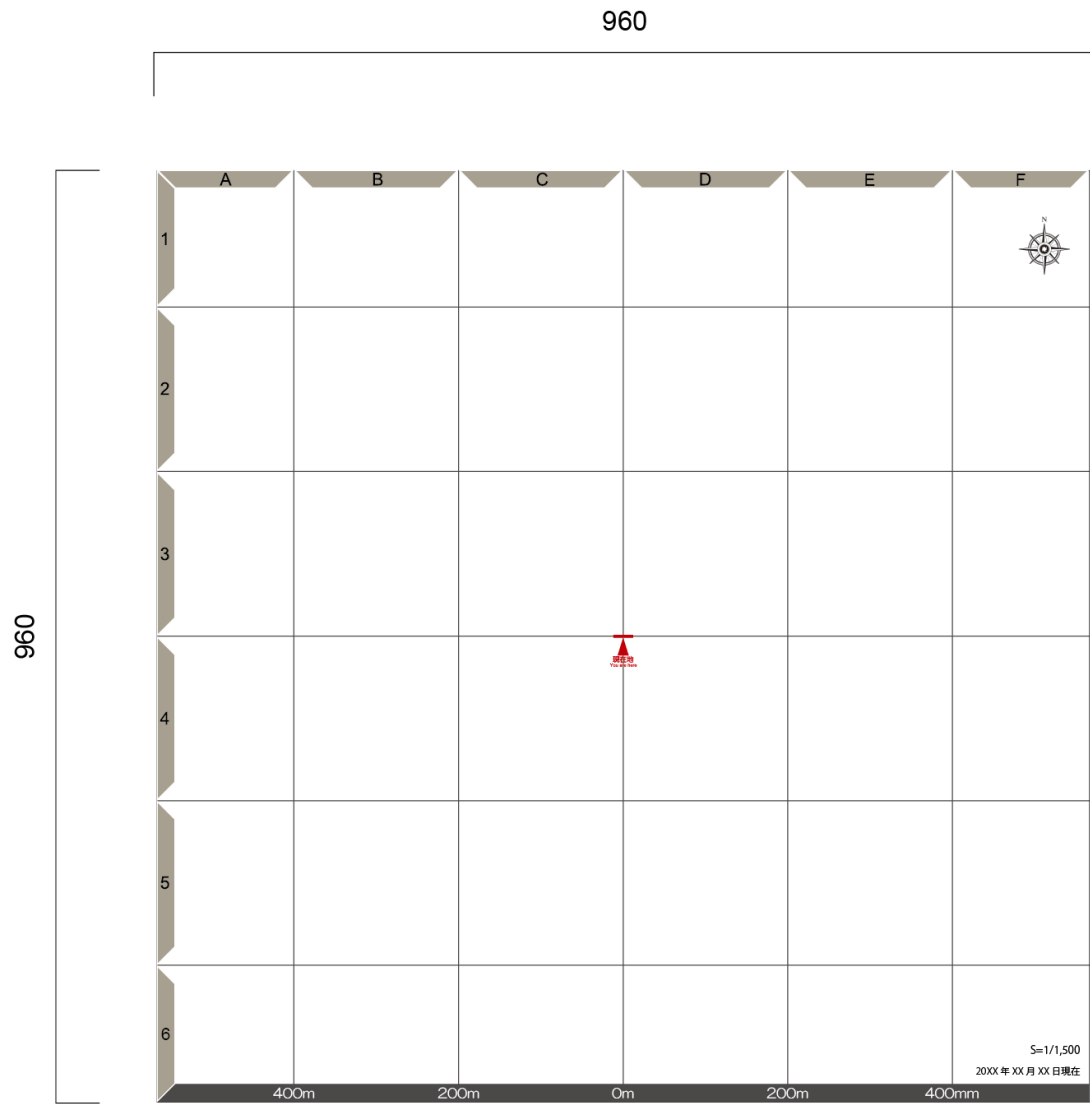

※上記の距離表示は地域案内図の場合

【地図面配慮事項】

＜総合案内サイン＞

- 表示範囲：神戸市全域
- 表示面寸法：H：960mm×W：960mm
- 縮尺：1／20,000 程度
- 方位：常に北上位
- 市名を記載
- 設置位置を中心に、2km メッシュライン
- 地域案内図を併設する場合は、地域案内図表示範囲を赤線で記載（方位は地域案内図に合致させる）

＜地域案内図＞

- 表示範囲：現在地を中心に 1.5～2km 四方形程度
- 表示面寸法：H：960mm×W：960mm
- 縮尺：1／1,000～1／1,500 程度
- 方位：案内図に向かって前方が上
- 町丁名を記載
- 設置位置を中心に 200mメッシュライン






＜共通＞

- 市境、道路、河川等水辺、公園・緑地、建物シルエット等について、視認しやすい色彩によって区分し図示
- 地図中の右上に方位、右下にスケール及び地図の作成年月日を表示
- 「現在地」を記号及び日本語、英文で表示
- 各図のメッシュにライン間隔を基に、施設立地位置案内英数字（上辺横軸に英大文字、左辺縦軸に数字）を記載
- メッシュライン間隔を各図面下辺に記載


■作成例（地域案内図）



■案内図内の色彩等の基準

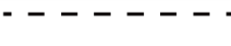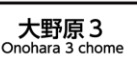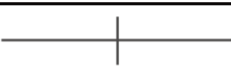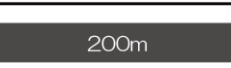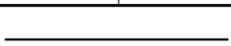種 別	名 称		表 示 方 法
地勢・地盤等	水面（湖・河川・池・水路等）		線 - なし 塗り - C:65 M:35 Y:10 K:0
	街区		線 - なし 塗り - C:16.5 M:12.5 Y:17 K:0
道路等	国道・県道・市道・私道		線 - なし 塗り - C:35 M:28 Y:28 K:0
	自動車専用道路		線 - C:80 M:50 Y:90 K:15 幅：0.5mm 塗り - C:68 M:19 Y:75 K:0
	ペDESTリアンデッキ・歩道橋		線 - C:0 M:0 Y:0 K:85 幅：1.0mm 塗り - C:22 M:5 Y:50 K:0
	橋・陸橋		線 - C:0 M:0 Y:0 K:85 幅：1.0mm 塗り - なし
	アンダーパス		線 - C:0 M:0 Y:0 K:85 幅：0.5mm 塗り - なし 点線
施設等	建物		線 - C:0 M:0 Y:0 K:85 幅：0.5mm 塗り - C:20 M:20 Y:0 K:25
	建物影		線 - なし 塗り - C:0 M:0 Y:0 K:65
	施設敷地		線 - C:0 M:0 Y:0 K:85 幅：0.5mm 塗り - C:15 M:15 Y:0 K:0
	公園・緑地		線 - C:0 M:0 Y:0 K:85 幅：0.5mm 塗り - C:22 M:5 Y:50 K:0
記号	一般施設 ピクトグラム		地 - 日塗工45-30L (C:93.5 M:32.5 Y:85 K:21.5) 図 - C:0 M:0 Y:0 K:0
	避難場所 ピクトグラム		地 - 日塗工45-30L (C:93.5 M:32.5 Y:85 K:21.5) 図 - C:0 M:0 Y:0 K:0
	国道・ 県道番号		地 - C:100 M:60 Y:0 K:0 図 - C:0 M:0 Y:0 K:0
文字	施設名称		線 - C:0 M:0 Y:0 K:100 フォント-UD新ゴ
	町丁名		線 - C:0 M:0 Y:0 K:85 フォント-UD新ゴ
その他	現在地		地 - C:0 M:100 Y:100 K:0 図 - C:0 M:0 Y:0 K:0
	スケールグリッド		線 - C:0 M:0 Y:0 K:85 幅：0.3mm
	スケールバー		地 - C:0 M:0 Y:0 K:100 図 - C:0 M:0 Y:0 K:85
	方位		地 - C:0 M:0 Y:0 K:85 図 - C:0 M:0 Y:0 K:0
	施設名称引き出し線		線 - C:0 M:0 Y:0 K:100 幅：0.3mm

■標準レイアウト

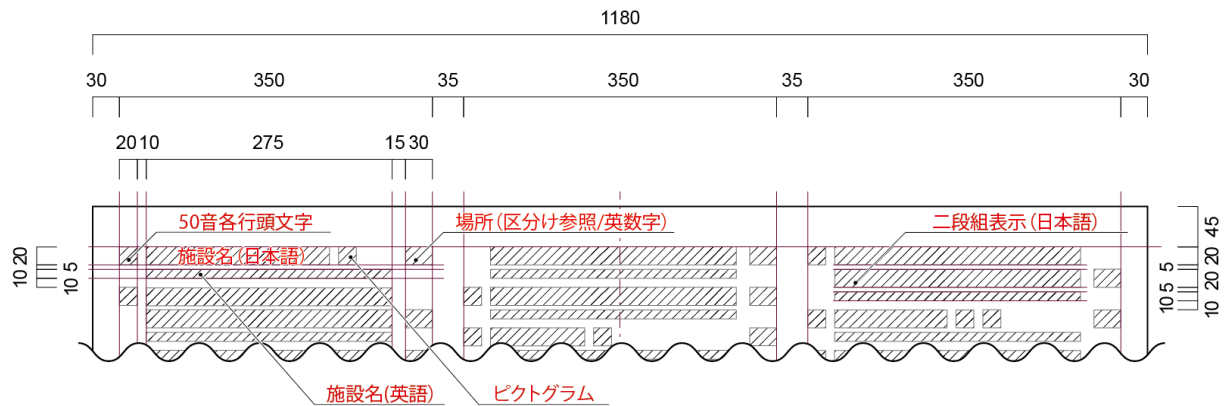


【凡例部配慮事項】

＜共通＞

- ・案内図範囲に立地する主な公共公益施設の位置を確認できるよう、段順、五十音順に施設名を記載。
- ・記載施設の名称が該当しない段は除外。
- ・施設立地位置案内英数字を記載（A2、D3など）
- ・施設名（日本語）、施設ピクトグラム、避難所等ピクトグラムの順で表示し、施設名下部に英語表示。
- ・表示スペースが不足する場合は、優先して表示すべき事項を検討し、施設名称等についても支障の無い範囲で一部を省略。
- ・文字や記号等の表記については、原則として表記基準に従う。

■凡例の作成例とレイアウト寸法

あ 延成寺E6 Enseiji	神栖市武道館 ㊦ ㊧F5 Kamisu City Budokan	神栖郵便局 ㊮D4 Kamisu Post Office
か 鹿島地方事務組合 消防本部神栖消防署D4 Kashima Thoujimukumiasyoubouhonbu Kamisu Fire Station	神栖文化・スポーツ振興公社 市民体育館F5 Kamisu City Culture・Sports Promotion Citizen Stadium	神之池D2 Gounoike
神栖市商工会館D4 Kamisu City Chamber of Commerce	神栖市文化・スポーツ 振興公社文化センターE4 Kamisu City Culture・Sports Promotion Center	神之池緑地 ㊮D3 Gounoike Ryokuchi
神栖市シルバー人材センター B2 Kamisu City Silver Human Resources Center	神栖市保健・福祉会館 (保健センター)C4 Kamisu City Health and Welfare Center	さ JAしおさい神栖C3 JA Shiosai Kamisu
神栖市中央公民館F4 Kamisu City Central Public Hall		た 中央労働金庫神栖支店E4 Central Bank Kamisu Branch
		や 夢健康ランドC6 Yumekenkou Land

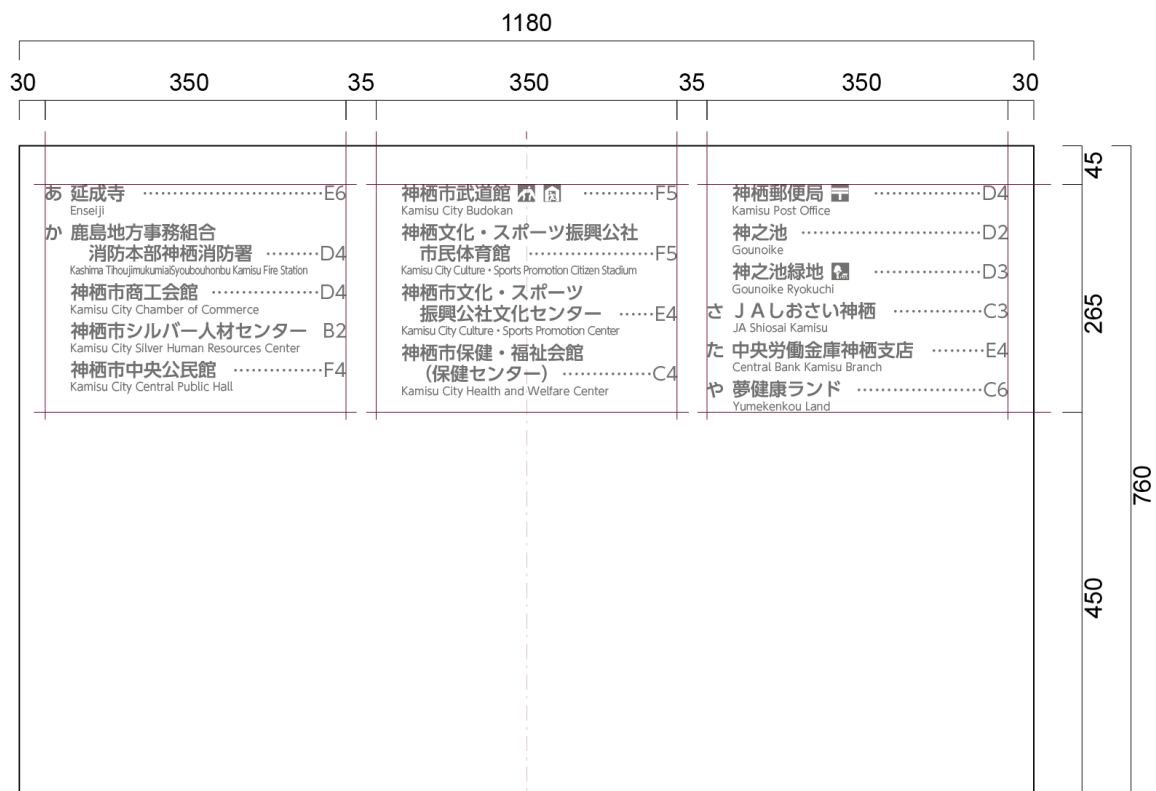

■仕様概要

フレーム	：アルミ押出型材	アルマイト（シルバー）クリア塗装
	アルミ押出型材	着色アルマイト（ステンカラー）
表示基板	：t1.5 アルミ板	合成樹脂焼付塗装（ダークグレー）
化粧パネル	：t1.5 アルミ板	合成樹脂焼付塗装（ダークグレー）
裏パネル	：t1.5 アルミ板	合成樹脂焼付塗装（ダークグレー）



■作成例と基準寸法（全体）


表面



1180



960

220

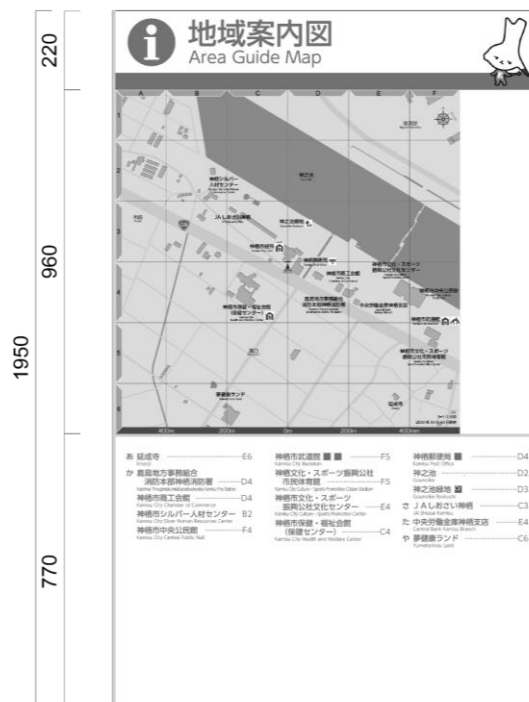

※盤面の横幅は、フレーム部分を除いた寸法。

裏面

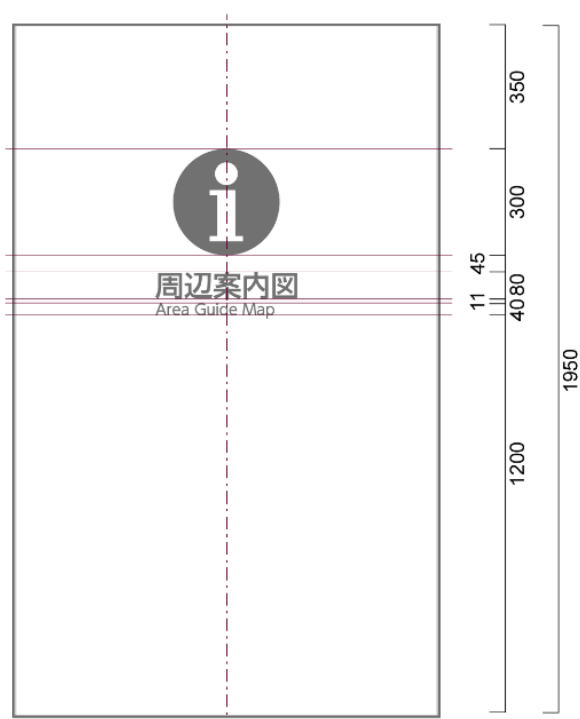 


【配慮事項】

- 設置場所の見通しが良く、歩行者による背面側からのアプローチが考えられる場合には、インフォメーションマークのピクトグラムを表示すると共に案内図の種類を記載する。
- 背面への配慮の必要がない場合には、素材色のダークグレーとし、塗装は行わない。

(2) 誘導サイン


■基本レイアウト

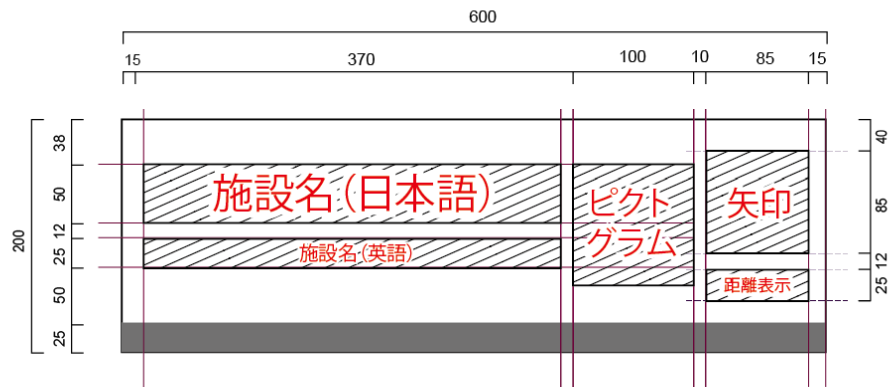


【配慮事項】

- 長体は70%程度を限度とし、それ以上となる場合は、2段表記を検討すること。
- 支柱の右側に盤を設置する場合は、施設名の始まり前の余白は、15 mm程度とする。(支柱の左側に設置する場合は、ピクトグラムからの余白を15 mm程度とする。) 1体に複数盤表示する場合には、余白寸法を統一して支柱側寄せとすること。
- ピクトグラムは施設ピクトと災害避難関連ピクトのそれぞれ1つずつ、合わせて最大2つまでとする。
- 施設名は必要に応じ短縮表記等を採用し、長体・カーニングを必要以上に行わないようにする。
- 矢羽根2枚を使用して1施設を表示する場合には、2枚が一体のものとして新式できるようにレイアウトする。その場合、英文表記は、和文表記との倍率にこだわらず、大きく表記しても良い。

■作成例と基準寸法（1 施設矢羽根 1 枚）

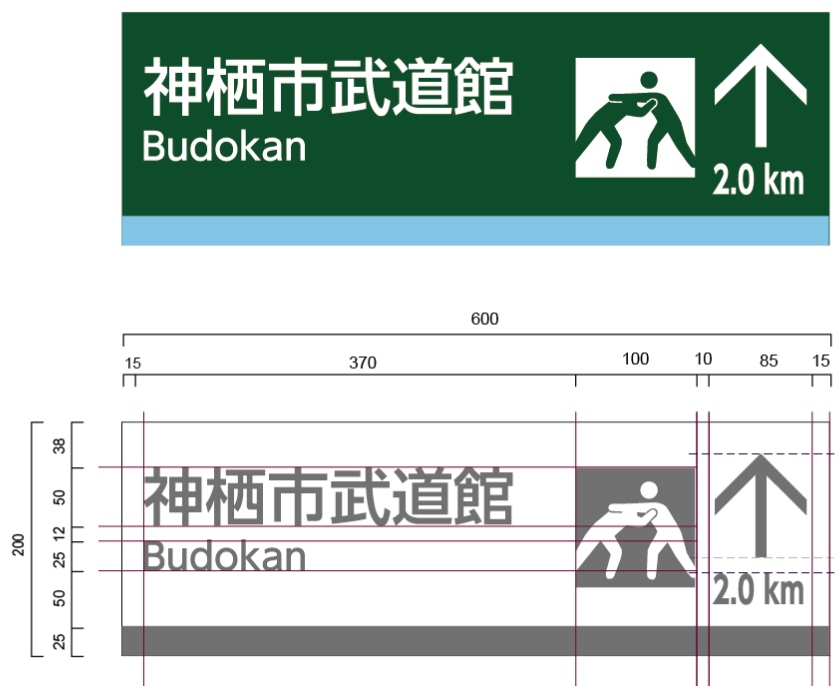

■作成例と基準寸法（1 施設矢羽根 1 枚・長体 90%・ピクト 2 つ）

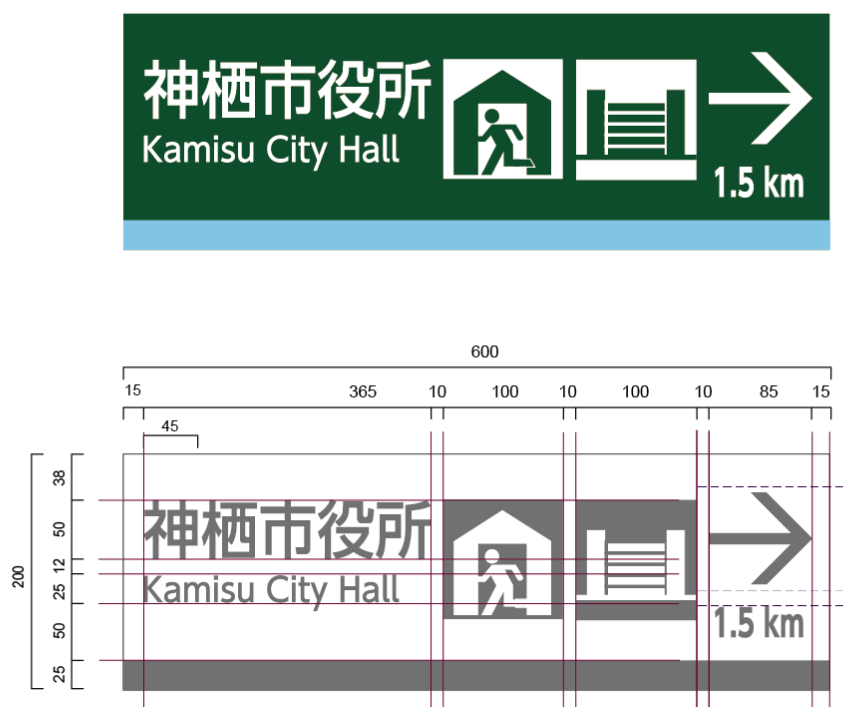


■作成例と基準寸法（1 施設矢羽根2枚）



■仕様概要

表示基板 : アルミ押出形材 アルマイト（シルバー）クリア塗装
 フレーム : アルミ押出形材 アルマイト（シルバー）クリア塗装
 プラケット : アルミ押出形材 特殊プラケット
 支柱 : 支柱—アルミ押出形材 着色アルマイト（ステンカラー）クリア塗装
 上蓋—アルミ鋳物 合成樹脂焼付塗装（シルバークレー）

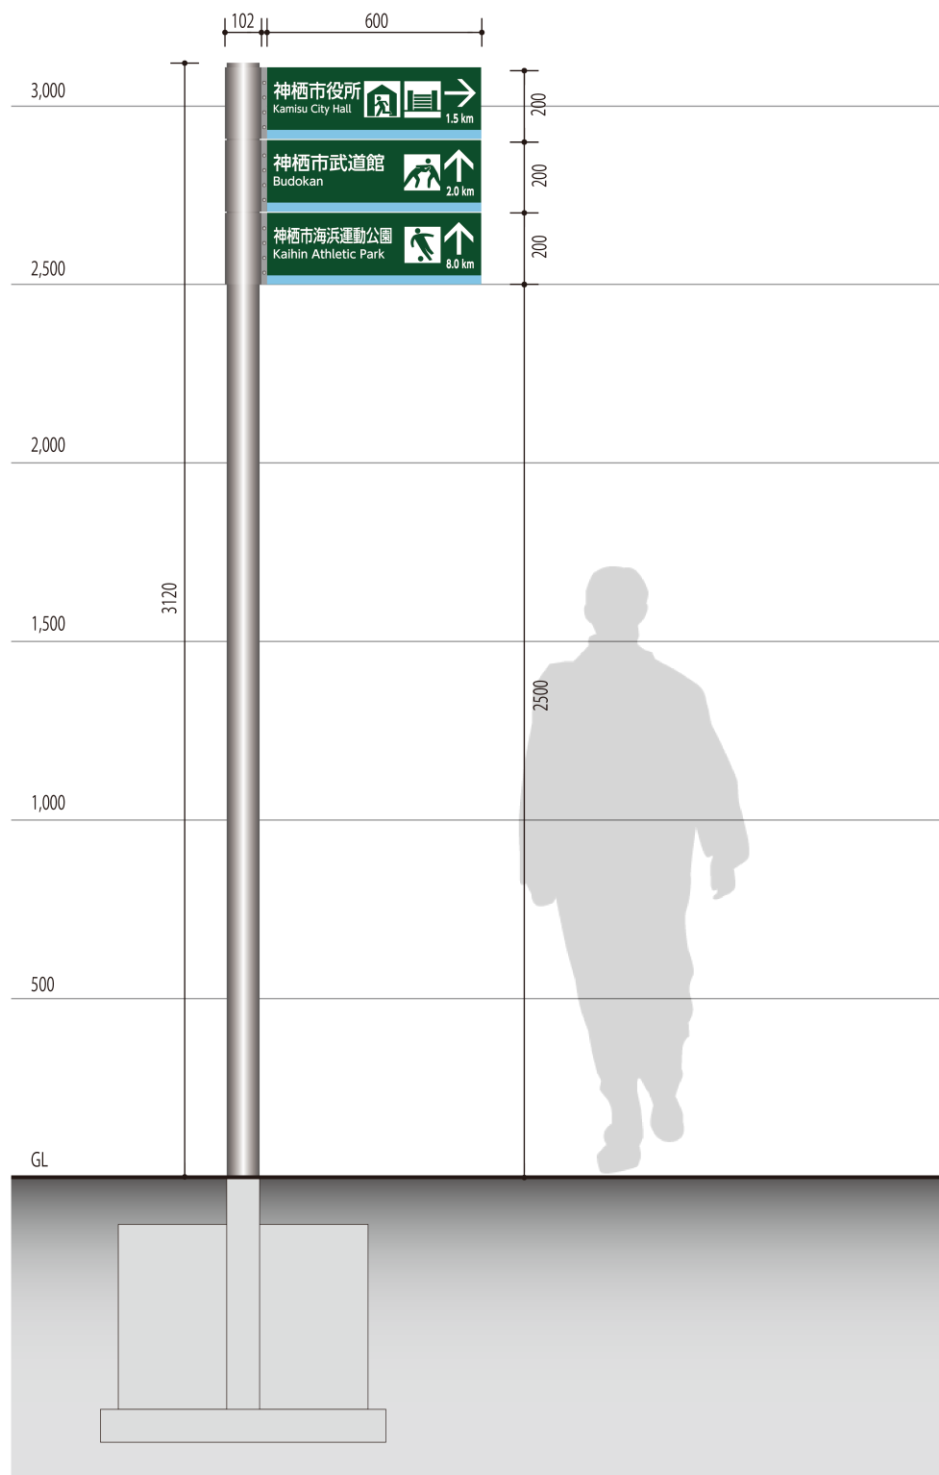

【6枚（裏面不使用有）】



【6枚（2枚使用有）】



【5枚】



【4枚】




【2枚】



【1枚】




【矢羽位置の考え方】

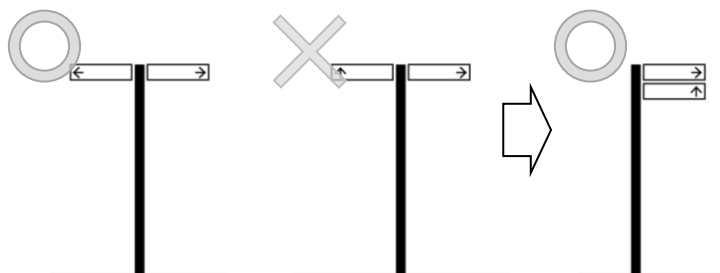




3枚以下の場合は可能な限り、矢羽位置は1方向に揃える。ただし、両左右に誘導する場合はこの限りではない。

■基本レイアウト

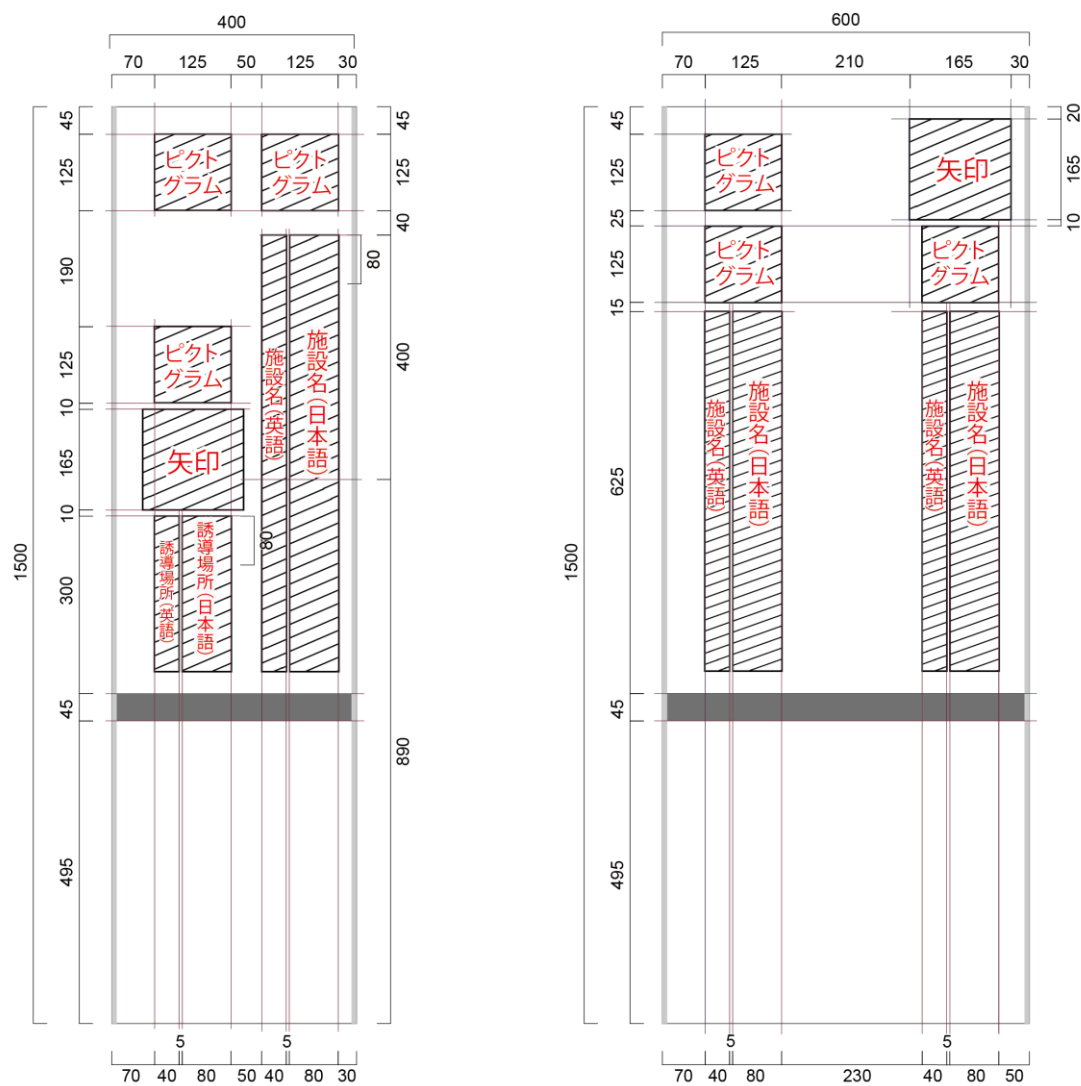

- 位置サイン内に他施設の誘導表記を行う場合には、矢印を上部にレイアウトし、進行方向をわかりやすく示す。
- 矢印は、ピクトグラムに対し中央揃えで配置する。
- 駐車場等、施設内の誘導案内は、施設名より下部に表記する。

■作成例と基準寸法

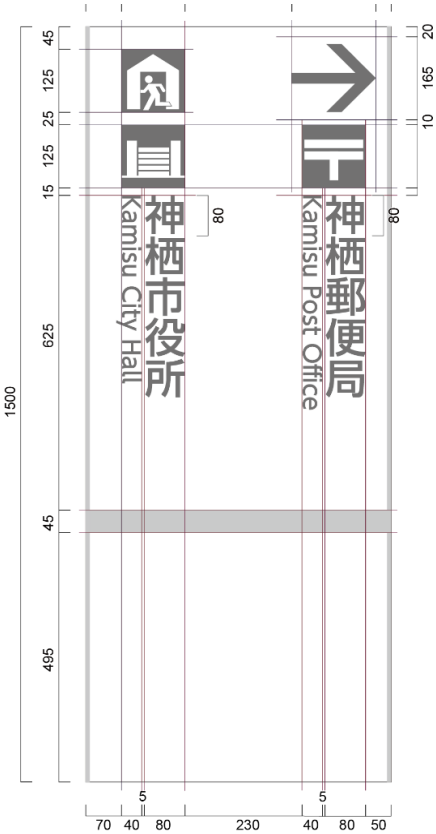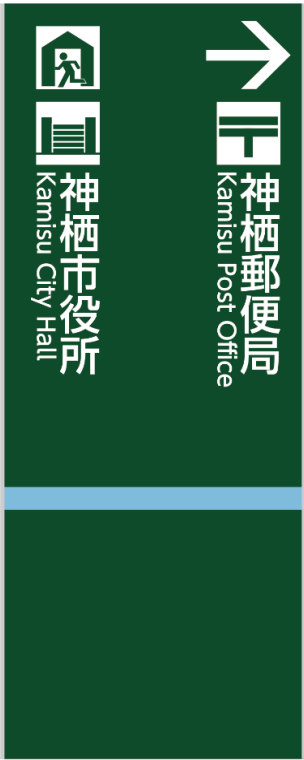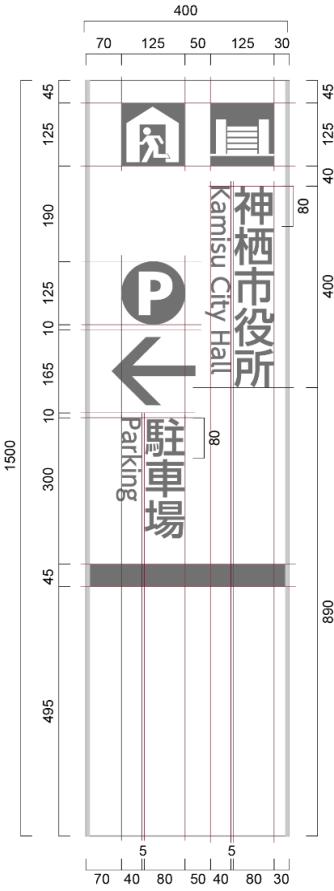

■仕様概要

フレーム	：アルミ押出形材	アルマイト（シルバー）クリア塗装
	アルミ押出形材	着色アルマイト（ステンカラー）
表示基板	：t1.5 アルミ板	合成樹脂焼付塗装（ダークグレー）
裏パネル	：t1.5 アルミ板	合成樹脂焼付塗装（ダークグレー）

