


P. N
建築基準点
GL±0
GL+100
ドラム缶投入口(K-39)
ロータリーキルン(K-30-33)
二次燃焼炉(K-34)
二次燃焼室(K-34)
ボイラ蒸気ドラム(K-35, 36)
ボイラ給水ポンプ(K-37, 38)
ブローダウンタンク(K-37, 38)
ドラムリフター(K-23)
ドラム缶投入ホッパ(K-23)
給水タンク(K-24)
給水加熱ポンプ(K-24)
ドラム缶投入ホッパ(K-39)
No.7排水分離槽(K-39)
No.7排水ポンプ(K-39)
1号炉ロータリーキルン(K-30-33)
2号炉ロータリーキルン(K-30-33)
1号炉二次燃焼室(K-34)
2号炉二次燃焼室(K-34)
1号炉二次燃焼ガス誘引送風機(K-34)
2号炉二次燃焼ガス誘引送風機(K-34)
1号炉ボイラ給水ポンプ(K-37, 38)
2号炉ボイラ給水ポンプ(K-37, 38)
1号炉ブローダウンタンク(K-37, 38)
2号炉ブローダウンタンク(K-37, 38)
1号炉ボイラ蒸気ドラム(K-35, 36)
2号炉ボイラ蒸気ドラム(K-35, 36)
1号炉ボイラ給水予熱器(K-37, 38)
2号炉ボイラ給水予熱器(K-37, 38)

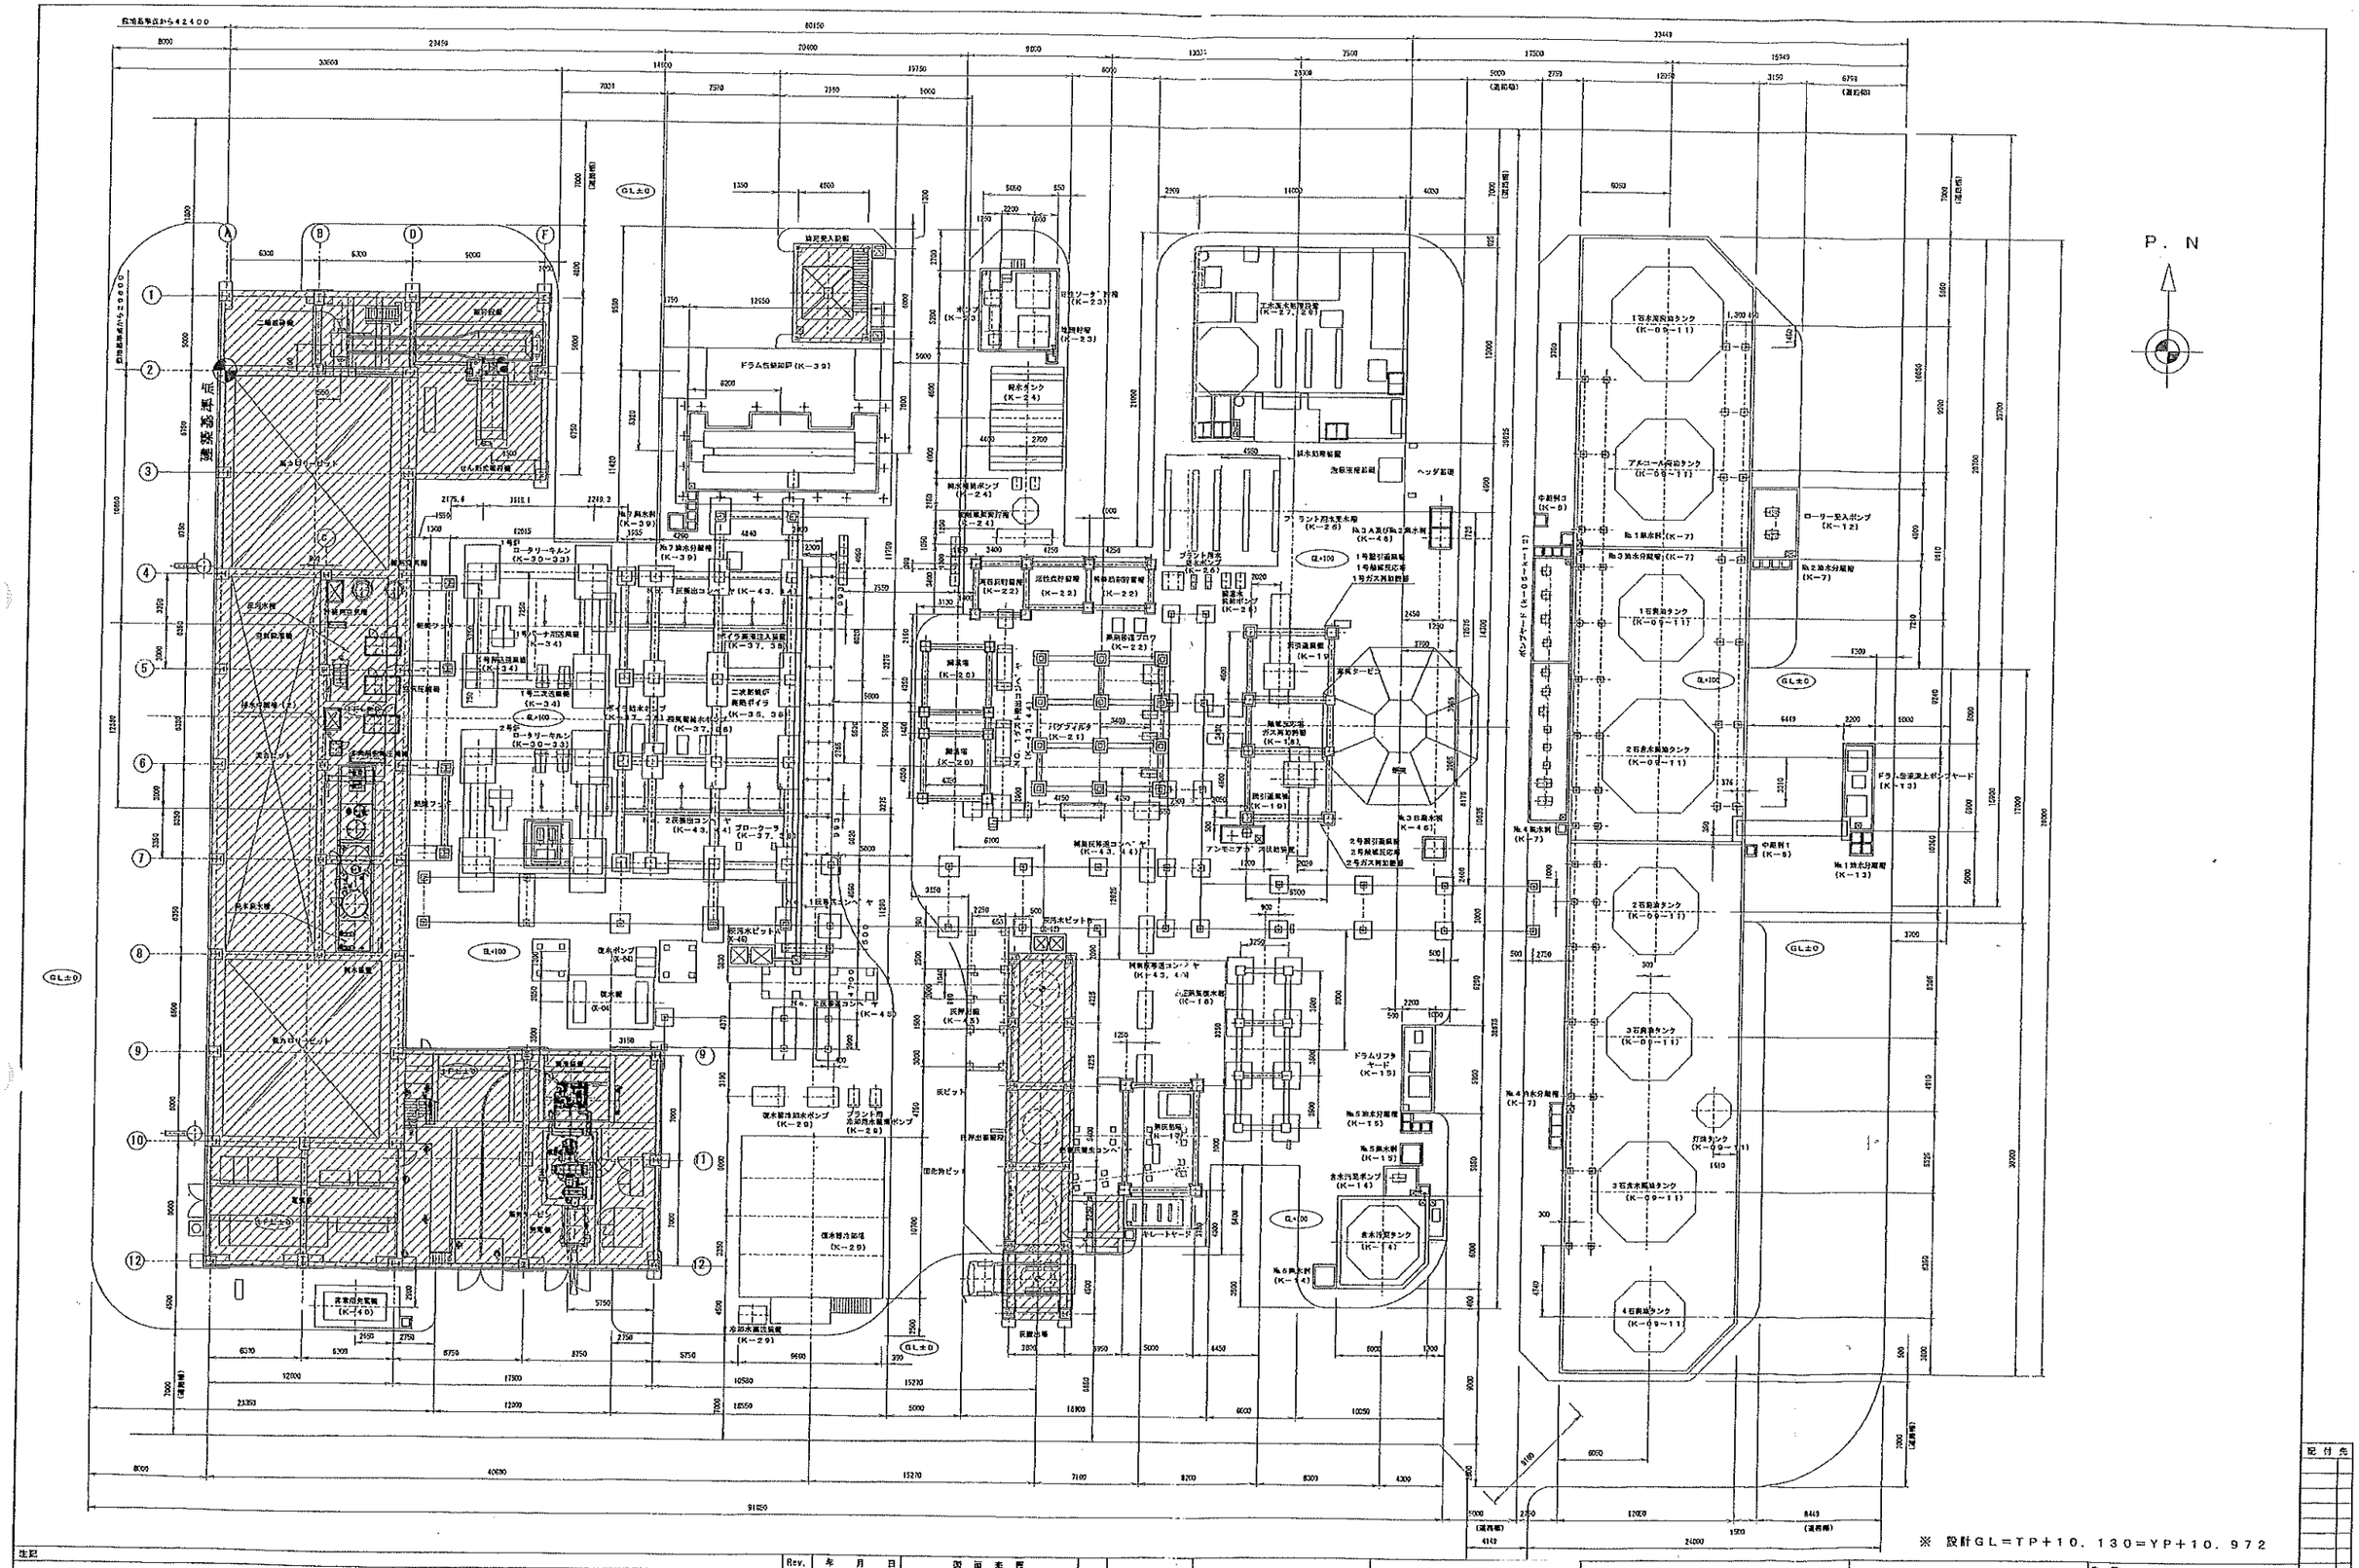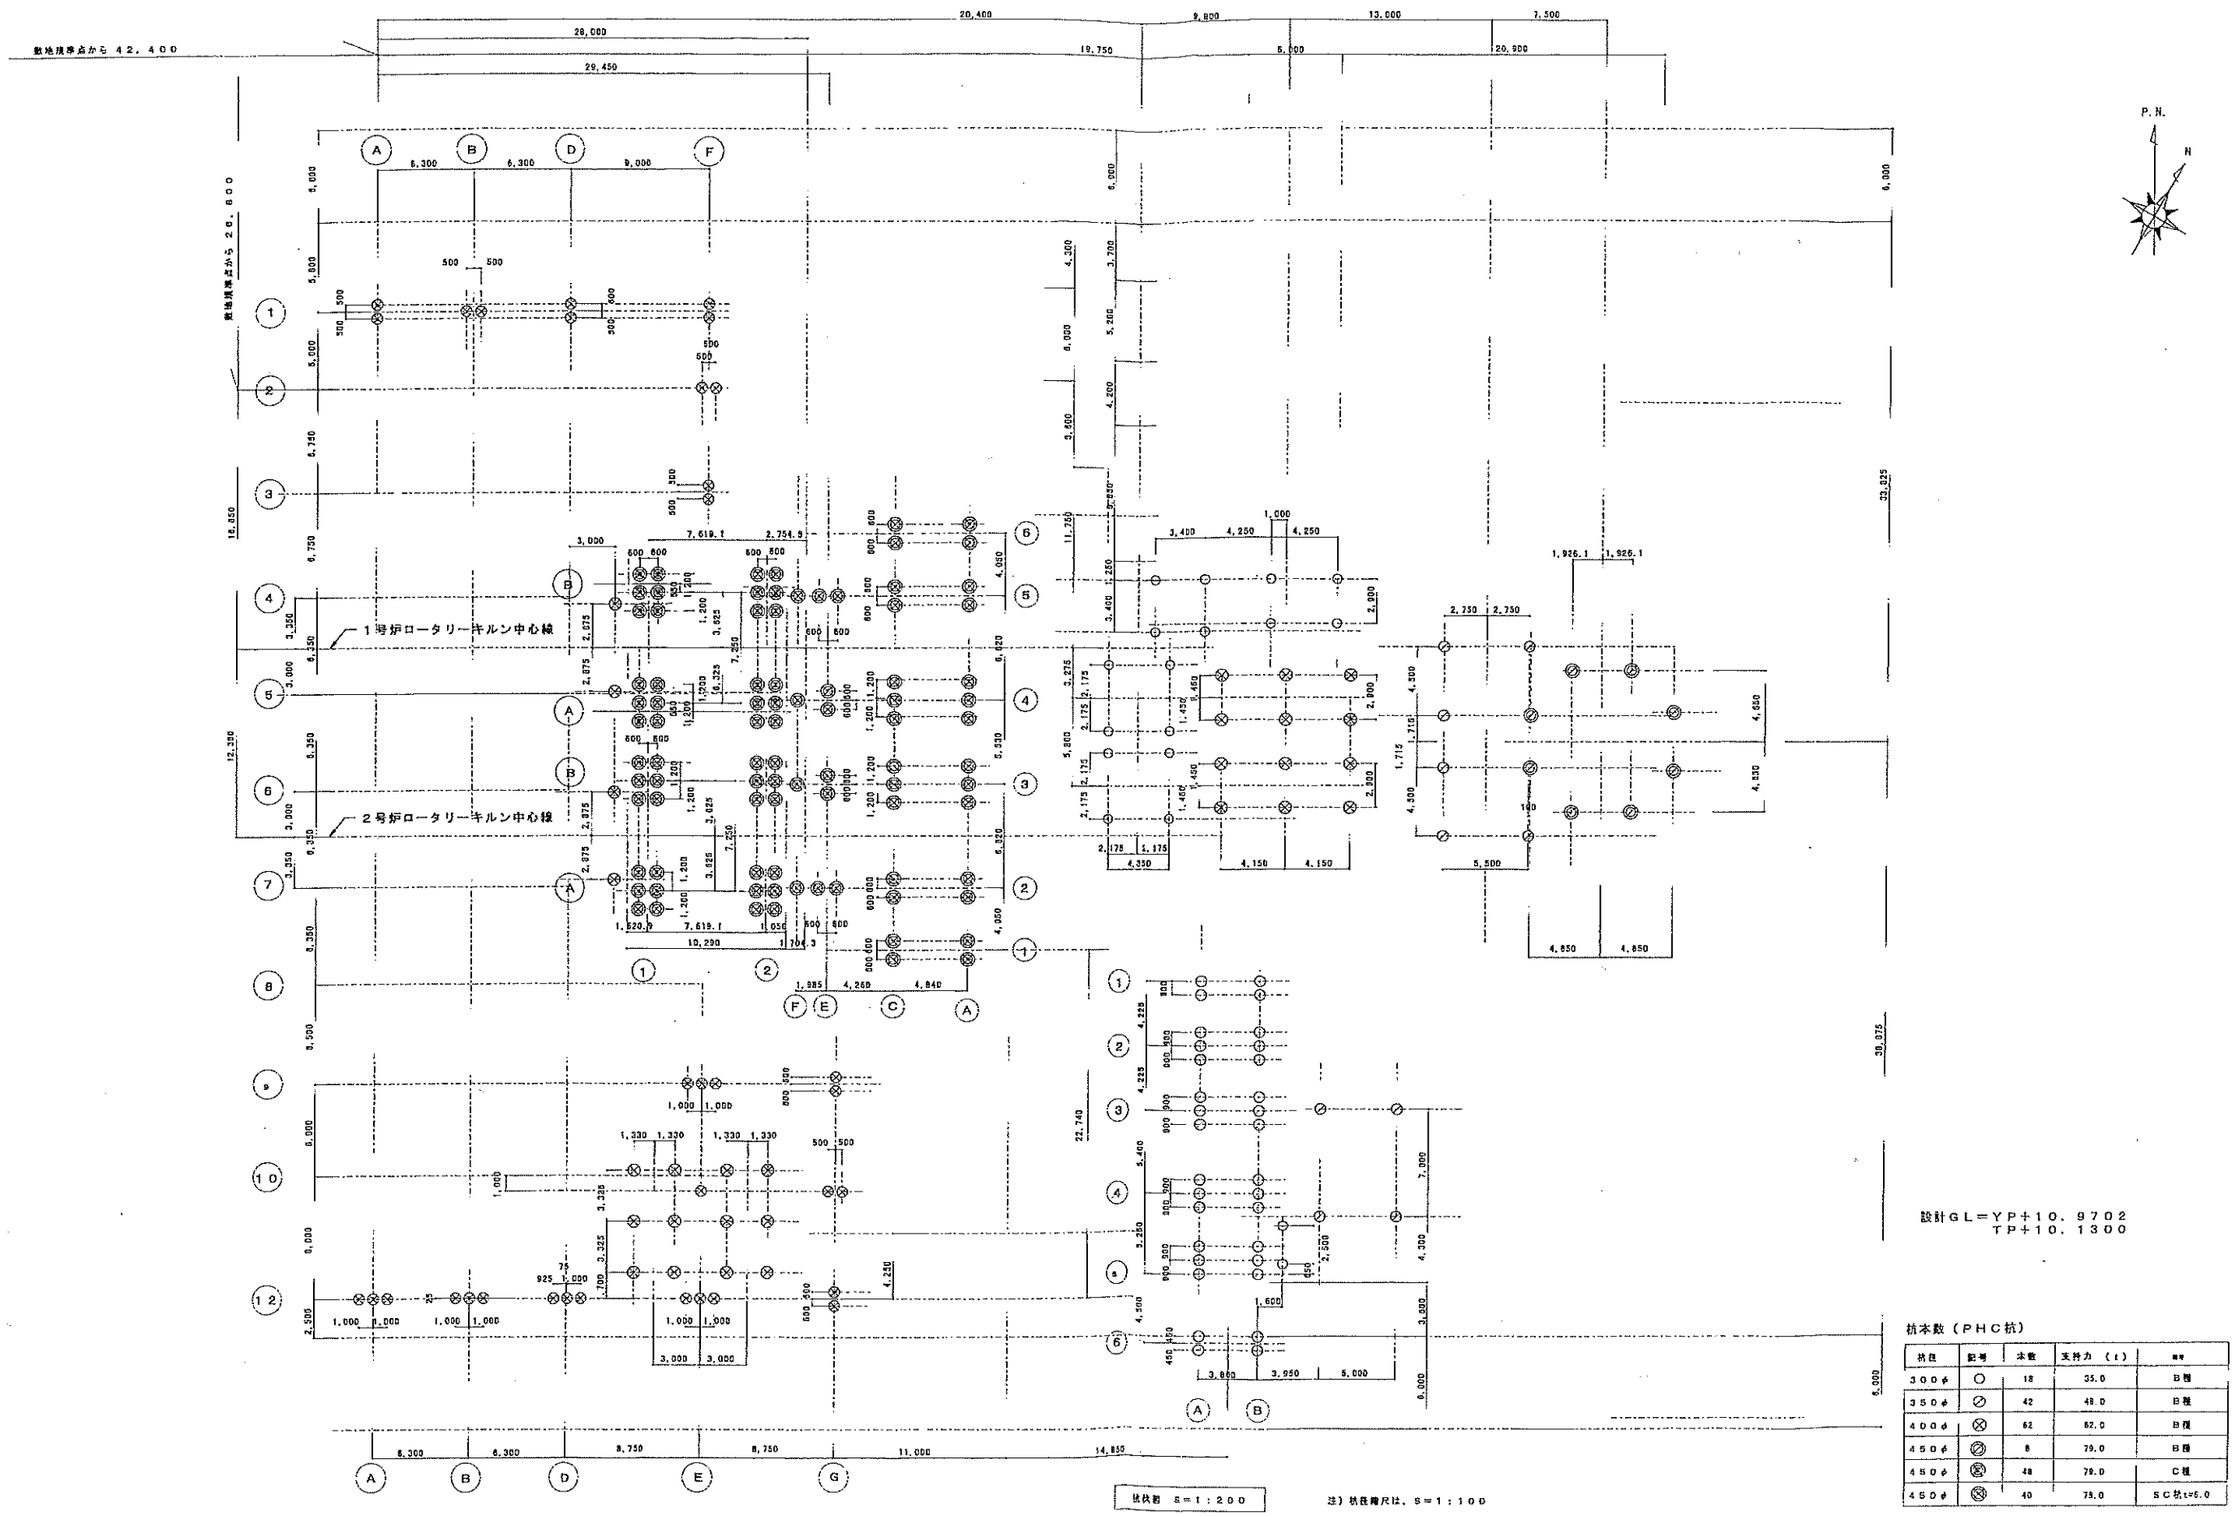

杭本数（ＰＨＣ杭）

杭径	記号	本数	支持力（t）	備考
300φ	○	18	35.0	B種
350φ	⊘	42	48.0	B種
400φ	⊗	62	62.0	B種
450φ	⊘	8	79.0	B種
450φ	⊗	48	79.0	C種
450φ	⊗	40	79.0	SC杭t=5.0

杭伏図 S＝1：200

注）杭径毎尺は、S＝1：100

注記	Rev.	年 月 日	図面来歴

177291

鹿島共同再資源化センター（株） 殿

鹿島共同再資源化センター施設建設工事

杭伏図

05-②2

縮尺 1/200

作図 H 年 月 日

整理番号 S-10

図面番号

配付先


設計

05-②3

各施設 抜杭記録（6月5日から8月29日）　総本数： 218 本

区域	A					B					C					D					E					F				
設備	調温塔、助剤貯留槽					灰貯槽、灰押出機					バグフィルタ、汚泥処理・破砕機、廃汚水槽、蒸気タービン発電機室、電気室					煙突					焼却炉					二次燃焼炉・廃熱ボイラ				
杭径	300mm					350mm					400mm					450mm					450mm					450mm				
杭No.	抜杭日	抜杭長さm	先端部有無	最終確認	備考	抜杭日	抜杭長さm	先端部有無	最終確認	備考	抜杭日	抜杭長さm	先端部有無	最終確認	備考	抜杭日	抜杭長さm	先端部有無	最終確認	備考	抜杭日	抜杭長さm	先端部有無	最終確認	備考	抜杭日	抜杭長さm	先端部有無	最終確認	備考
1	7月8日	8.0	有	－		7月3日	8.0	有	－		7月7日	8.6	有	－		7月2日	5.0	有	－		7月29日	8.0	有	－		7月31日	8.2	有	－	
2	7月8日	8.9	有	－		7月1日	8.5	有	－		7月7日	8.5	有	－		7月1日	8.0	有	－		7月28日	7.8	有	－		7月31日	8.0	有	－	
3	7月8日	8.8	有	－		7月3日	8.5	有	－		7月7日	8.5	有	－		7月1日	8.0	有	－		7月28日	8.0	有	－		7月31日	8.1	有	－	
4	7月8日	8.6	有	－		7月2日	8.5	有	－		7月7日	8.6	有	－		7月1日	8.0	有	－		7月28日	8.0	有	－		7月31日	8.1	有	－	
5	7月8日	8.9	有	－		7月3日	8.0	有	－		7月7日	8.0	有	－		7月1日	8.0	有	－		7月28日	8.0	有	－		7月31日	8.3	有	－	
6	7月8日	8.8	有	－		6月30日	8.5	有	－		7月7日	8.5	有	－		7月1日	8.0	有	－		7月28日	8.0	有	－		7月31日	8.3	有	－	
7	7月8日	8.9	有	－		6月19日	6.5	有	－		7月4日	8.0	有	－		6月30日	8.0	有	－		7月29日	8.0	有	－		8月7日	8.2	有	－	
8	7月8日	8.7	有	－		6月20日	6.5	有	－		7月4日	8.0	有	－		7月1日	8.0	有	－		7月29日	8.0	有	－		8月7日	8.1	有	－	
9	7月7日	9.0	有	－		6月19日	5.0	有	－		7月3日	8.5	有	－							7月29日	8.1	有	－		8月19日	8.2	有	－	
10	7月7日	8.7	有	－		6月19日	6.5	有	－		7月4日	8.5	有	－							7月29日	8.0	有	－		8月19日	8.2	有	－	
11	7月5日	8.5	有	－		6月20日	5.5	有	－		7月4日	8.0	有	－							7月29日	8.0	有	－		8月19日	8.2	有	－	
12	7月7日	8.6	有	－		6月7日	7.0	有	－		7月3日	8.5	有	－							7月29日	8.0	有	－		8月19日	8.2	有	－	
13	7月5日	8.0	有	－		6月11日	4.2	再掘削		7/9確認済	8月30日	4.6	有	－							8月1日	8.0	有	－		8月19日	8.2	有	－	
14	7月5日	7.8	有	－		6月7日	7.0	有	－		8月30日	5.1	有	－							8月1日	8.1	有	－		8月19日	8.2	有	－	
15	7月5日	7.5	有	－		6月10日	6.9	有	－		8月30日	4.6	有	－							8月1日	8.2	有	－		8月20日	8.1	有	－	
16	7月4日	8.0	有	－		6月7日	1.0	再掘削		7/9確認済	8月30日	4.3	有	－							8月1日	8.0	有	－		8月20日	8.1	有	－	
17	6月18日	7.6	有	－	灰貯槽	6月10日	4.0	再掘削		7/9確認済	8月30日	7.2	有	－							8月1日	8.2	有	－		8月20日	8.1	有	－	
18	6月18日	5.0	有	－	灰貯槽	7月9日	3.6	有		7/10残杭確認	8月30日	6.9	有	－							8月1日	7.7	有	－		8月21日	8.0	有	－	
19						6月10日	6.9	有	－		7月28日	7.4	有	－							8月3日	8.0	有	－		8月21日	8.1	有	－	
20						6月6日	7.0	有	－		7月28日	7.4	有	－							8月3日	8.0	有	－		8月21日	7.6	有	－	
21						6月9日	3.0	再掘削		7/9確認済	7月28日	7.4	有	－							8月3日	8.1	有	－		8月21日	8.1	有	－	
22						7月9日	5.2	有		7/10残杭確認	7月28日	7.3	有	－							8月3日	8.0	有	－		8月21日	8.2	有	－	
23						6月9日	7.0	有	－		7月28日	8.3	有	－							8月3日	8.0	有	－		8月21日	8.1	有	－	
24						6月5,6日	7.0	有	－		7月28日	8.3	有	－							8月3日	8.0	有	－		8月21日	8.1	有	－	
25						6月9日	7.0	有	－		7月29日	8.3	有	－							8月1日	8.0	有	－		8月22日	8.2	有	－	
26						6月5日	6.0	有			8月1日	8.4	有	－							8月1日	8.0	有	－		8月22日	8.3	有	－	
27						6月9日	7.0	有	－		8月3日	8.3	有	－							8月1日	8.0	有	－		8月22日	8.1	有	－	
28						6月6日	6.0	有			8月5日	8.3	有	－							8月1日	8.1	有	－		8月22日	8.1	有	－	
29						6月16日	6.5	有	－		8月22日	9.1	有	－							8月1日	8.0	有	－		7月29日	8.0	有	－	
30						6月13日	6.9	有	－		8月22日	9.1	有	－							8月1日	8.0	有	－		7月29日	8.0	有	－	
31						6月16日	7.0	有	－		8月22日	9.1	有	－							8月4日	8.0	有	－		7月30日	8.3	有	－	
32						6月13日	6.6	有	－		8月23日	9.1	有	－							8月4日	8.0	有	－		8月7日	7.7	有	－	
33						6月16日	7.0	有	－		8月23日	9.4	有	－							8月4日	8.2	有	－		8月7日	7.5	有	－	
34						6月14日	7.0	有	－		8月23日	9.1	有	－							8月4日	8.0	有	－		8月7日	8.1	有	－	
35						6月17日	8.6	有	－		8月26日	9.0	有	－							8月4日	8.0	有	－		8月19日	8.2	有	－	
36						6月14日	8.5	有	－		8月26日	9.2	有	－							8月4日	8.0	有	－		8月20日	8.1	有	－	
37						6月17日	8.6	有	－		8月26日	9.1	有	－							8月5日	9.0	有	－		8月20日	8.1	有	－	
38						6月14日	8.5	有	－		8月26日	9.0	有	－							8月5日	9.0	有	－		8月21日	8.4	有	－	
39						6月27日	8.0	有	－		8月27日	8.8	有	－							8月5日	9.0	有	－		8月21日	8.0	有	－	
40						6月26日	7.0	有	－		8月27日	8.8	有	－							8月4日	8.1	有	－		8月21日	7.3	有	－	
41						6月27日	8.0	有	－		8月23日	9.1	有	－							8月4日	8.0	有	－						
42						6月26日	7.0	有	－		8月25日	9.1	有	－							8月4日	8.2	有	－						
43											8月25日	9.1	有	－							8月5日	8.1	有	－						
44											8月27日	9.1	有	－							8月5日	8.0	有	－						
45											8月25日	9.1	有	－							8月5日	8.0	有	－						
46											8月25日	9.1	有	－							8月7日	8.0	有	－						
47											8月25日	8.0	有	－							8月7日	8.1	有	－						
48											8月26日	8.2	有	－							8月7日	8.0	有	－						
49											8月28日	7.8	有	－																
50											8月28日	8.3	有	－																
51											8月28日	8.3	有	－																
52											8月28日	8.3	有	－																
53											8月28日	8.4	有	－																
54											8月28日	8.3	有	－																
55											8月29日	8.3	有	－																
56											8月29日	8.3	有	－																
57											8月29日	8.3	有	－																
58											8月25日	8.3	有	－																
59											8月25日	8.3	有	－																
60											8月25日	8.5	有	－																
61											8月27日	8.2	有	－																
62											8月27日	8.5	有	－																
本数	18					42					62					8					48					40				


杭配置図、杭番号図

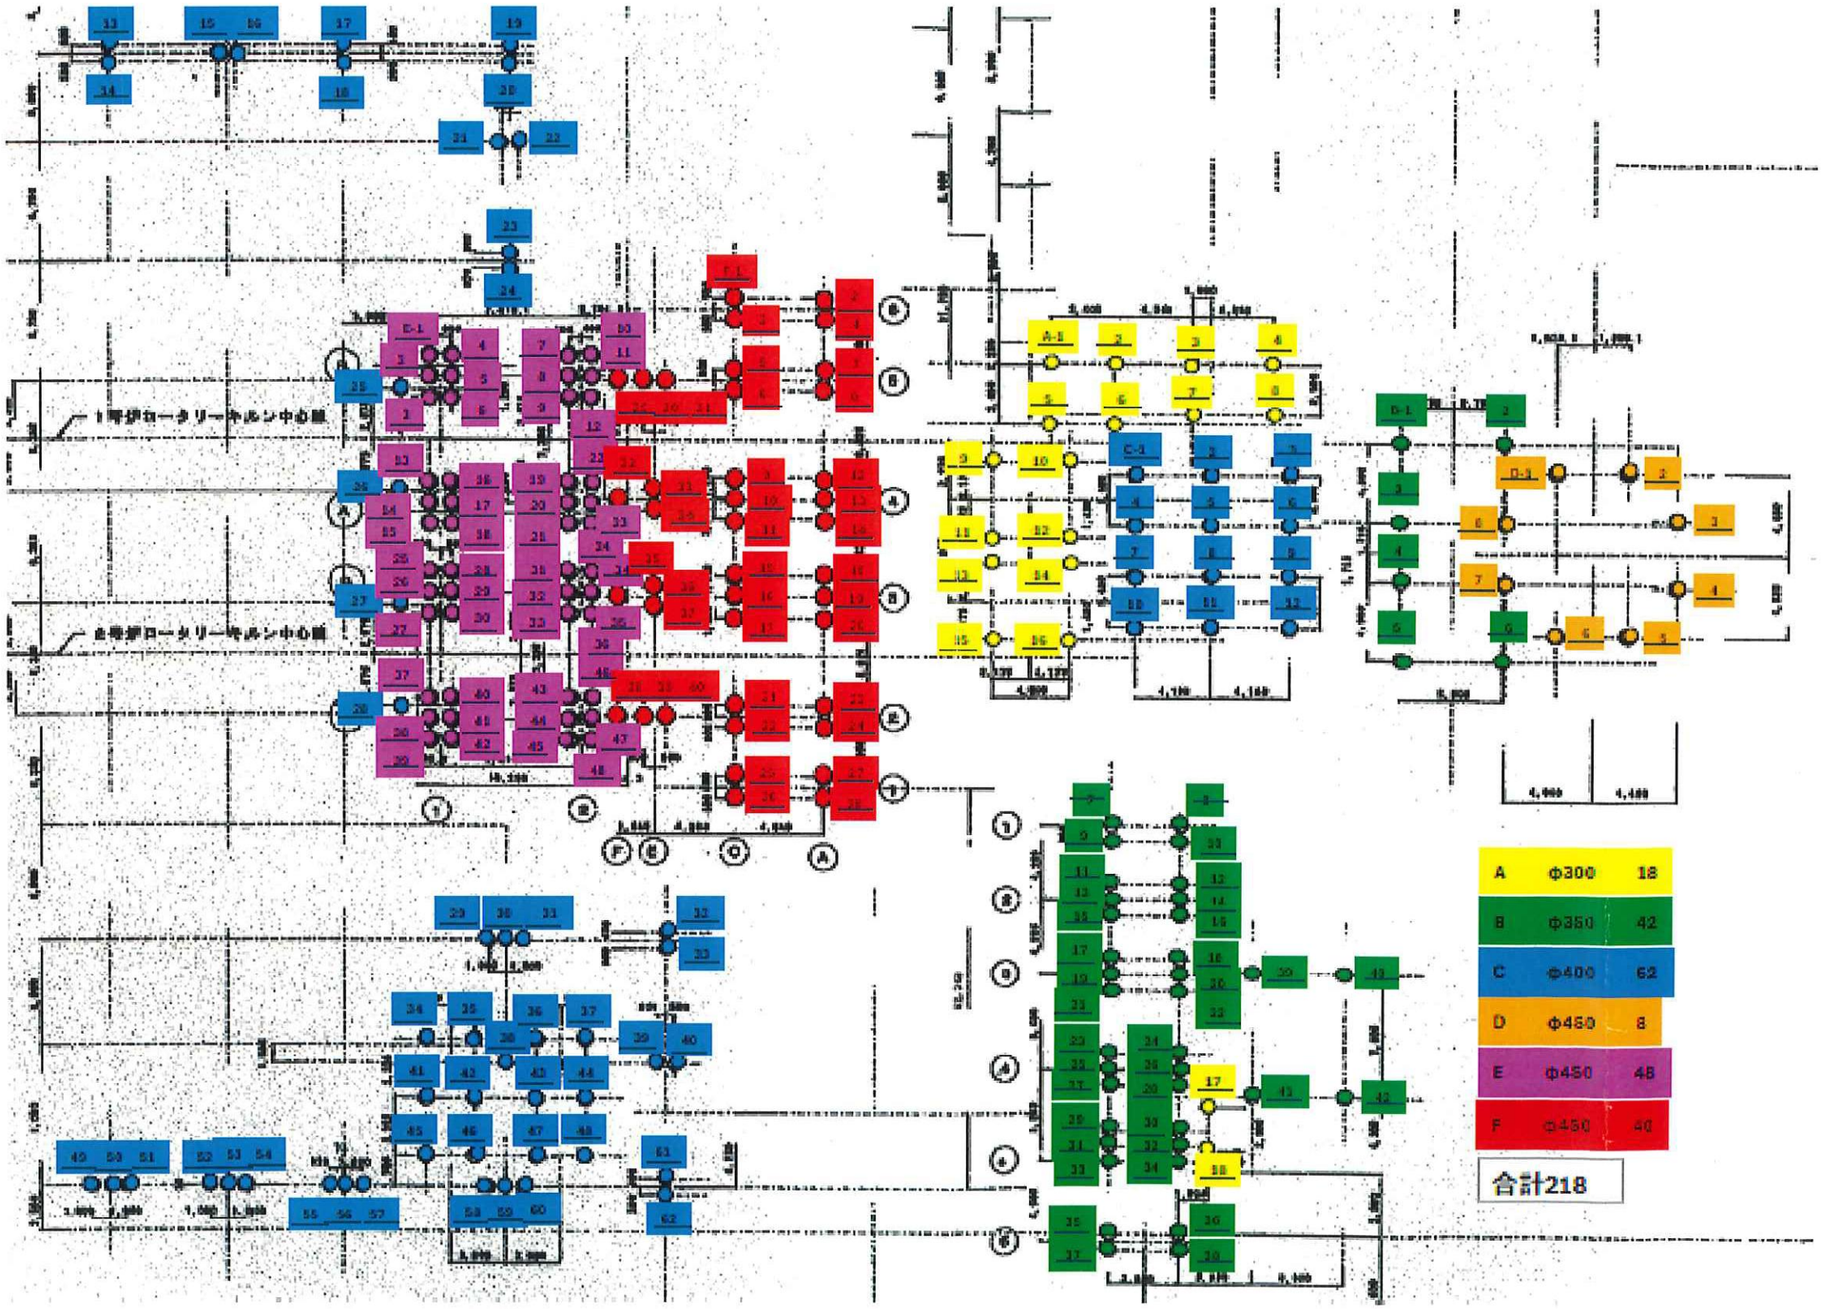

05-②4


建設時シートパイル残置位置図

市道　8-102号　敷地境界

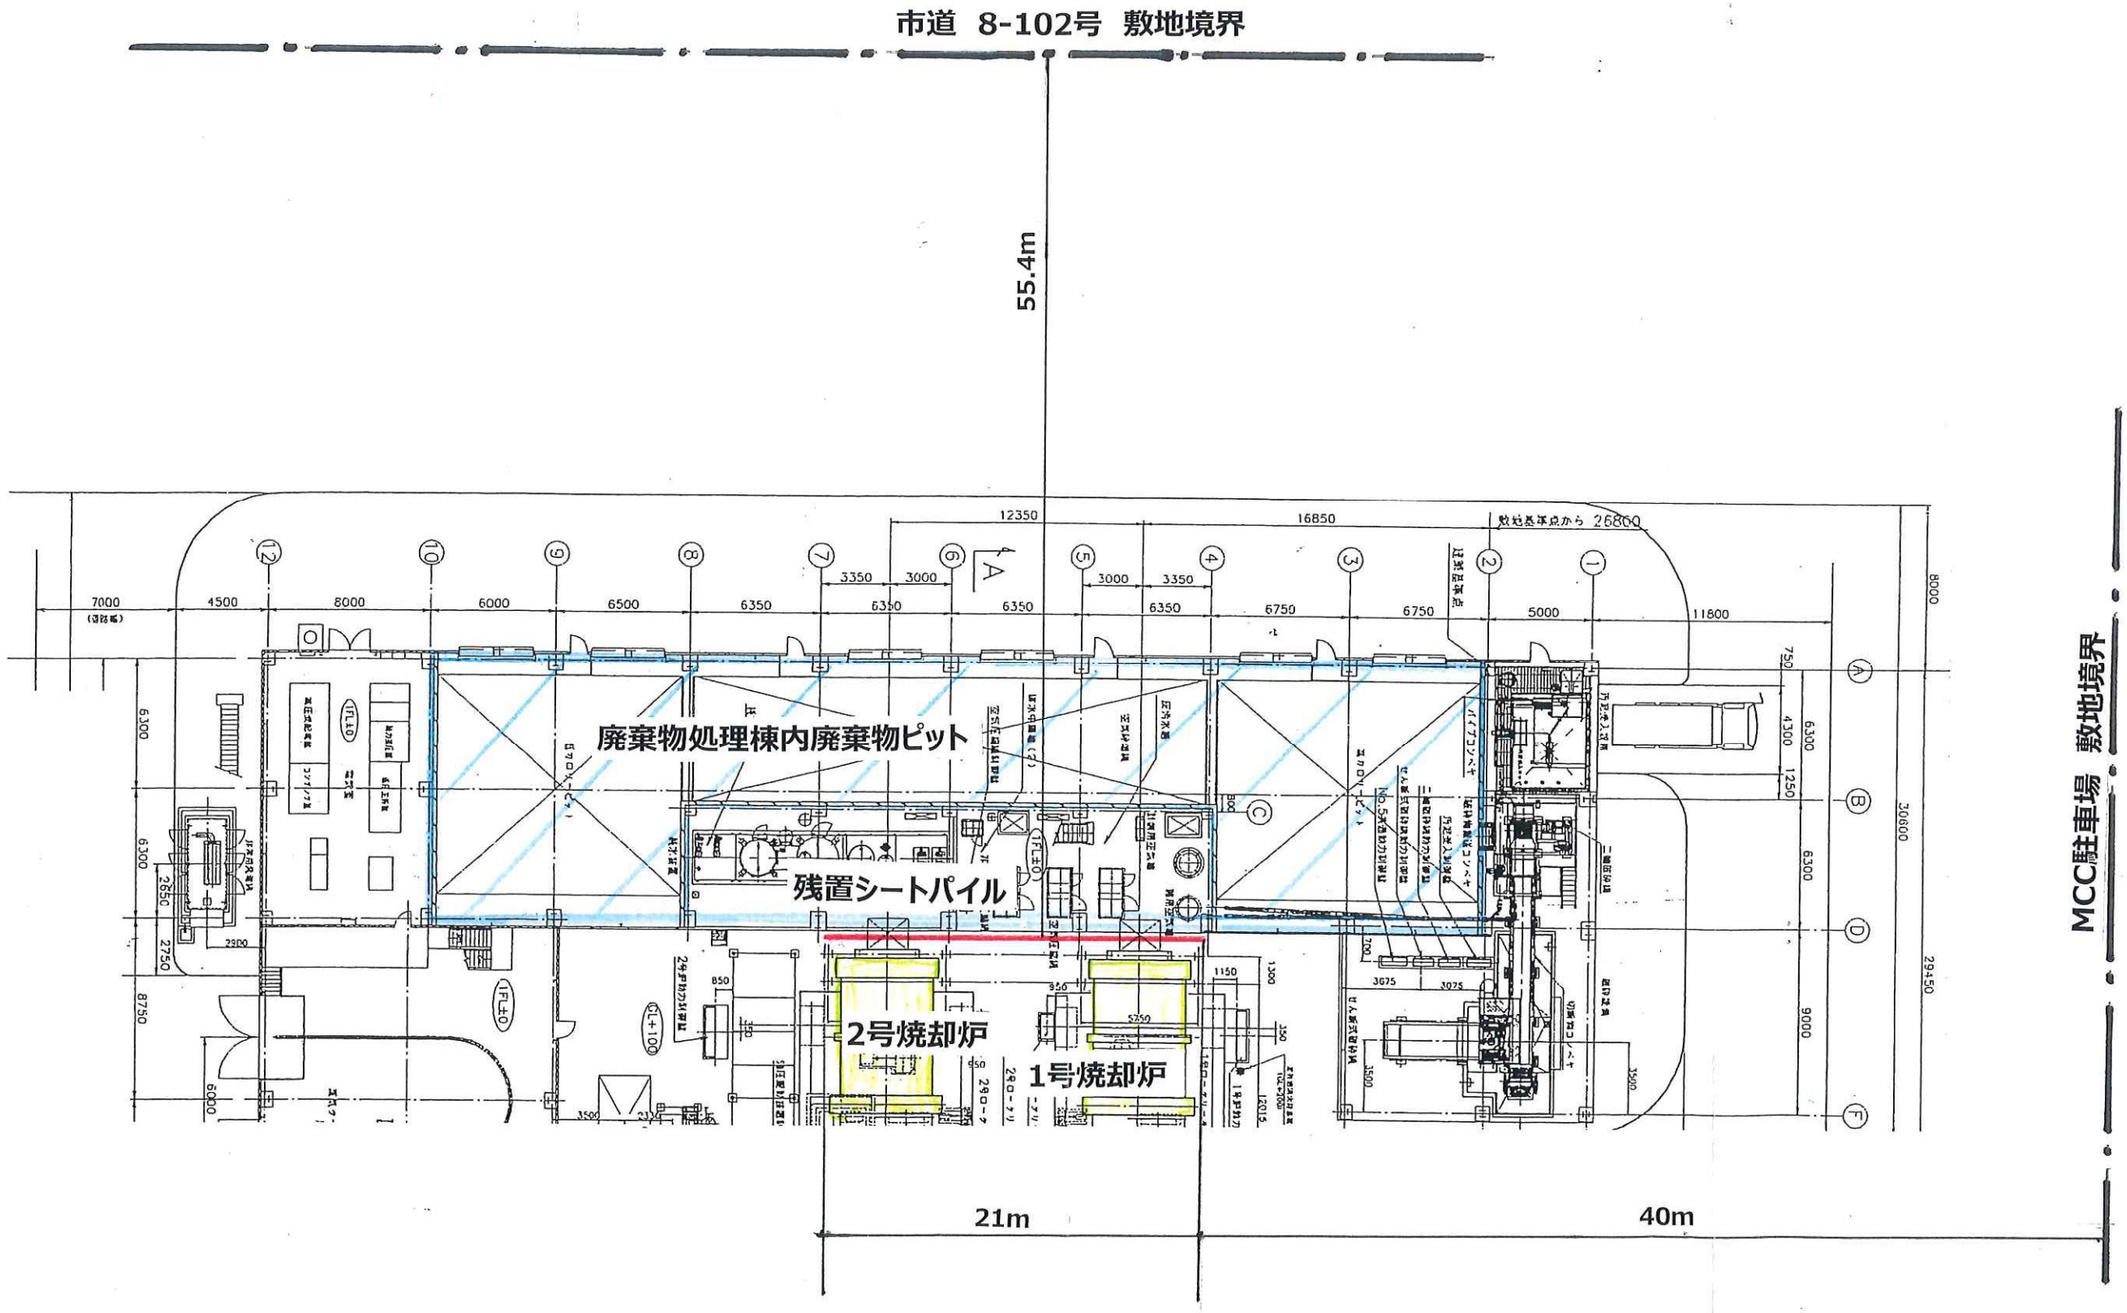


残置シートパイルの状況

〔１〕残置深さ（長さ）

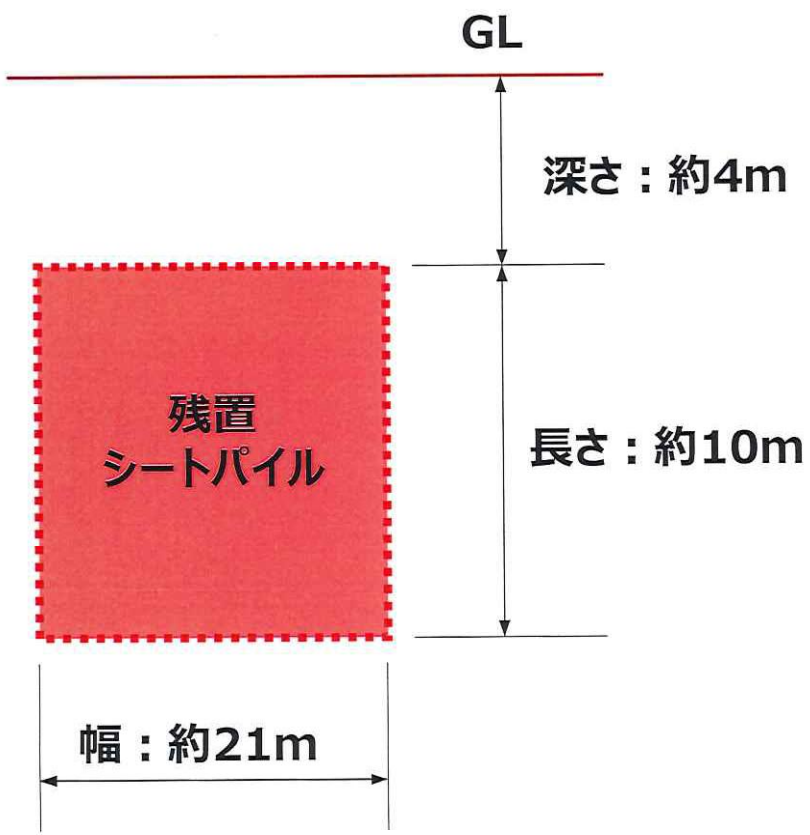

〔２〕仕様

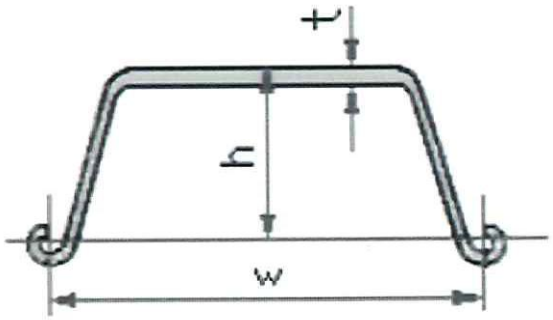

W：400mm
h：170mm
T：15.5mm