地番	21-3
土地の所在	神栖市東和田


土地所在図
地積測量図

座標求積表

地番	(A)21-3		
測点	Xn	Yn	(Xn+1 - Xn-1)Yn
A6	-11123.500	77595.238	12542106.294130
KY106	-11044.851	77549.831	285848.677066
K3	-11119.814	77420.082	-6487725.451518
K2	-11128.650	77411.376	-879315.819984
K1	-11131.173	77410.646	-1079878.511700
KY110	-11142.600	77414.615	-5830326.899495
A7	-11206.486	77451.479	1479323.248900
		倍面積	30031.537399
		面積	15015.7686995
		地積	15015.76 ㎡

地番	(B)21-12		
測点	Xn	Yn	(Xn+1 - Xn-1)Yn
A5	-11232.471	77466.473	4415898.826892
A1	-11149.482	77610.238	8457265.245098
A6	-11123.500	77595.238	-4423238.946952
A7	-11206.486	77451.479	-8439965.118109
		倍面積	9960.006929
		面積	4980.0034645
		地積	4980.00 ㎡

合計 19995.7721640

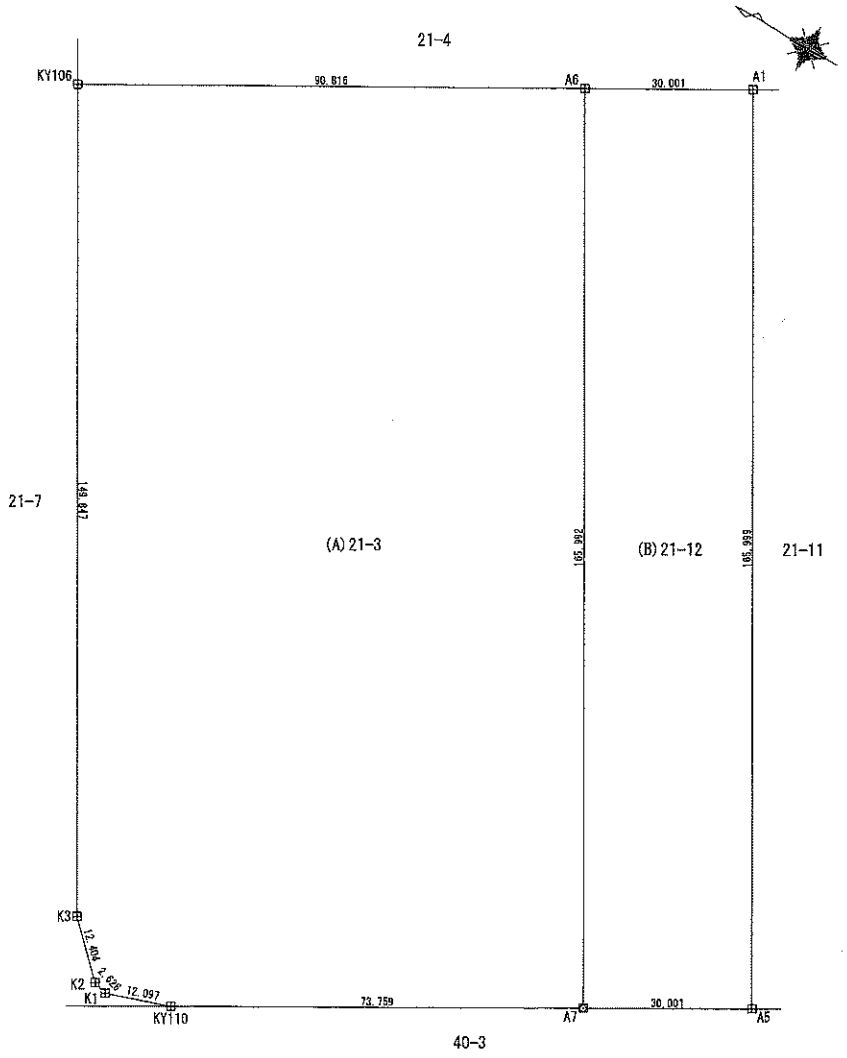

作製者	（令和 6年 9月 18日作製）	申請人	縮尺	1/1000